


PLAN CADASTRAL
JUDEȚ DOLJ, UAT CETATE
Sectorul Cadastral 1
Spre publicare
Scara 1:2000
Sistem de proiecție "STEREO '70"
- Planșa 3 -


Schița de racordare a planșelor

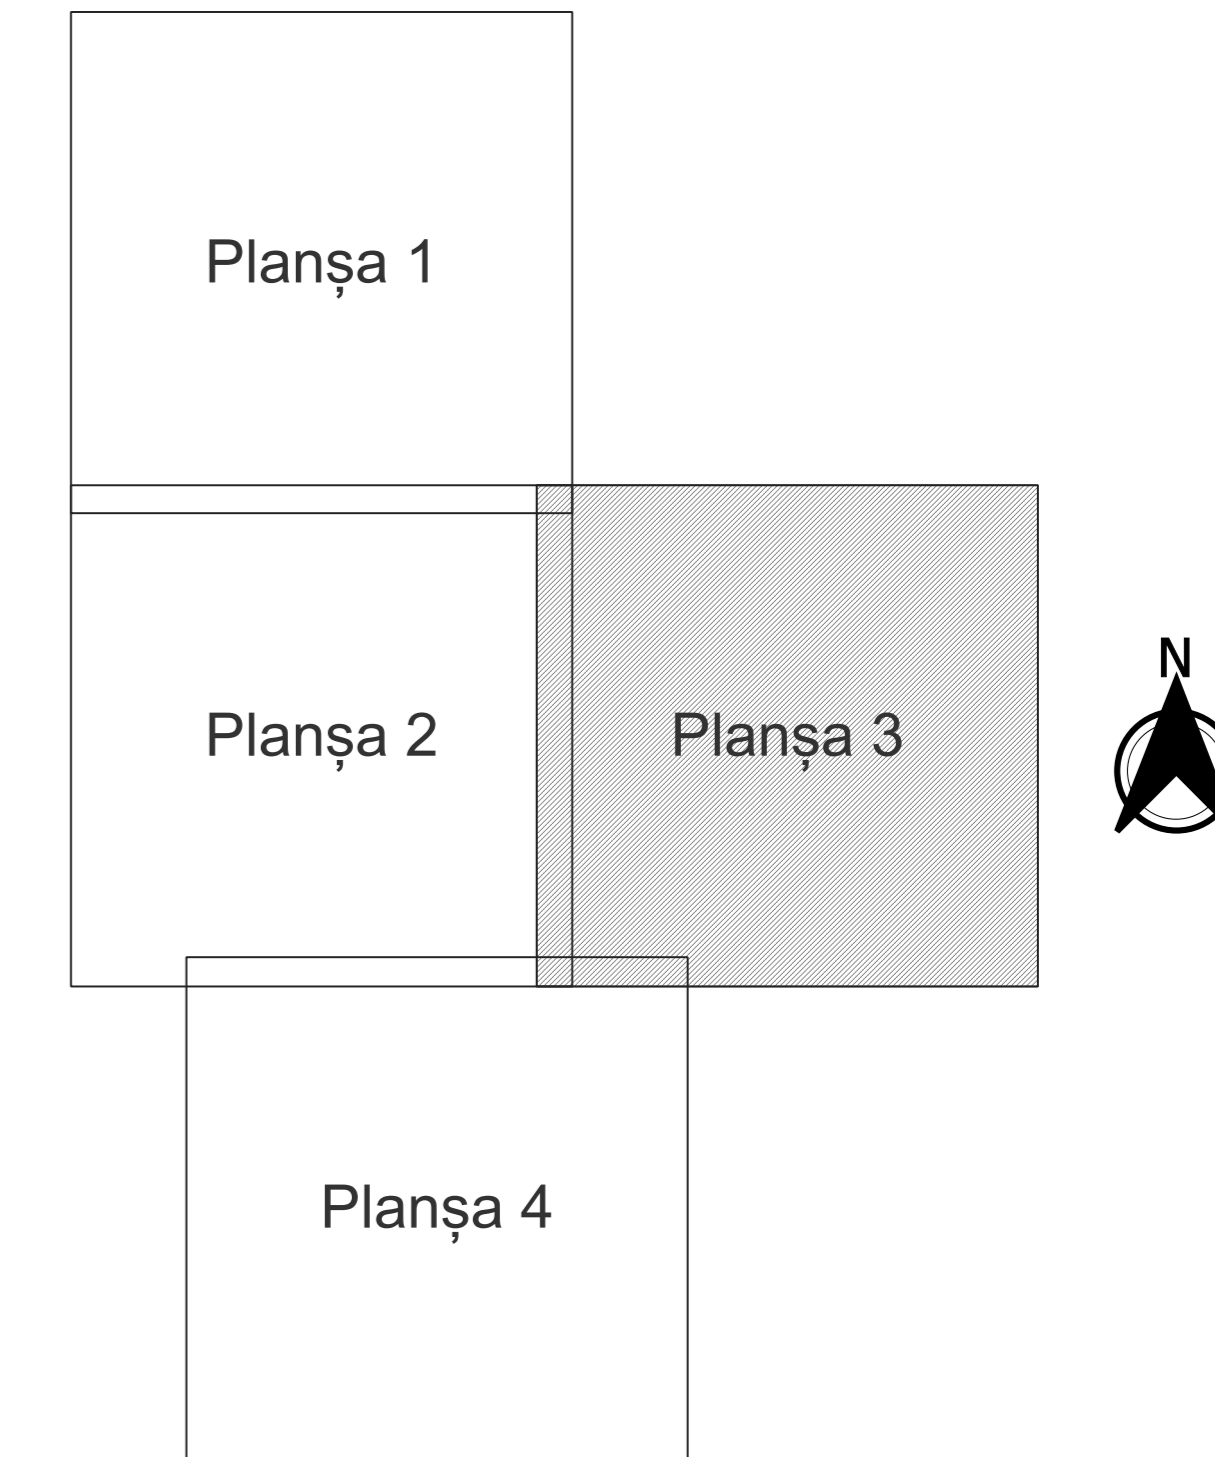

Legendă

- Limită sector
- Limită UAT
- Limită intravilan
- Limită imobil
- Limită construcții
- Limită tarla
- 1 Număr sector
- 2870 Număr imobil
- 4948-C1 Număr construcții
- T15 Număr tarla
- De 178 Toponimie

Schița dispunerii sectorului cadastral

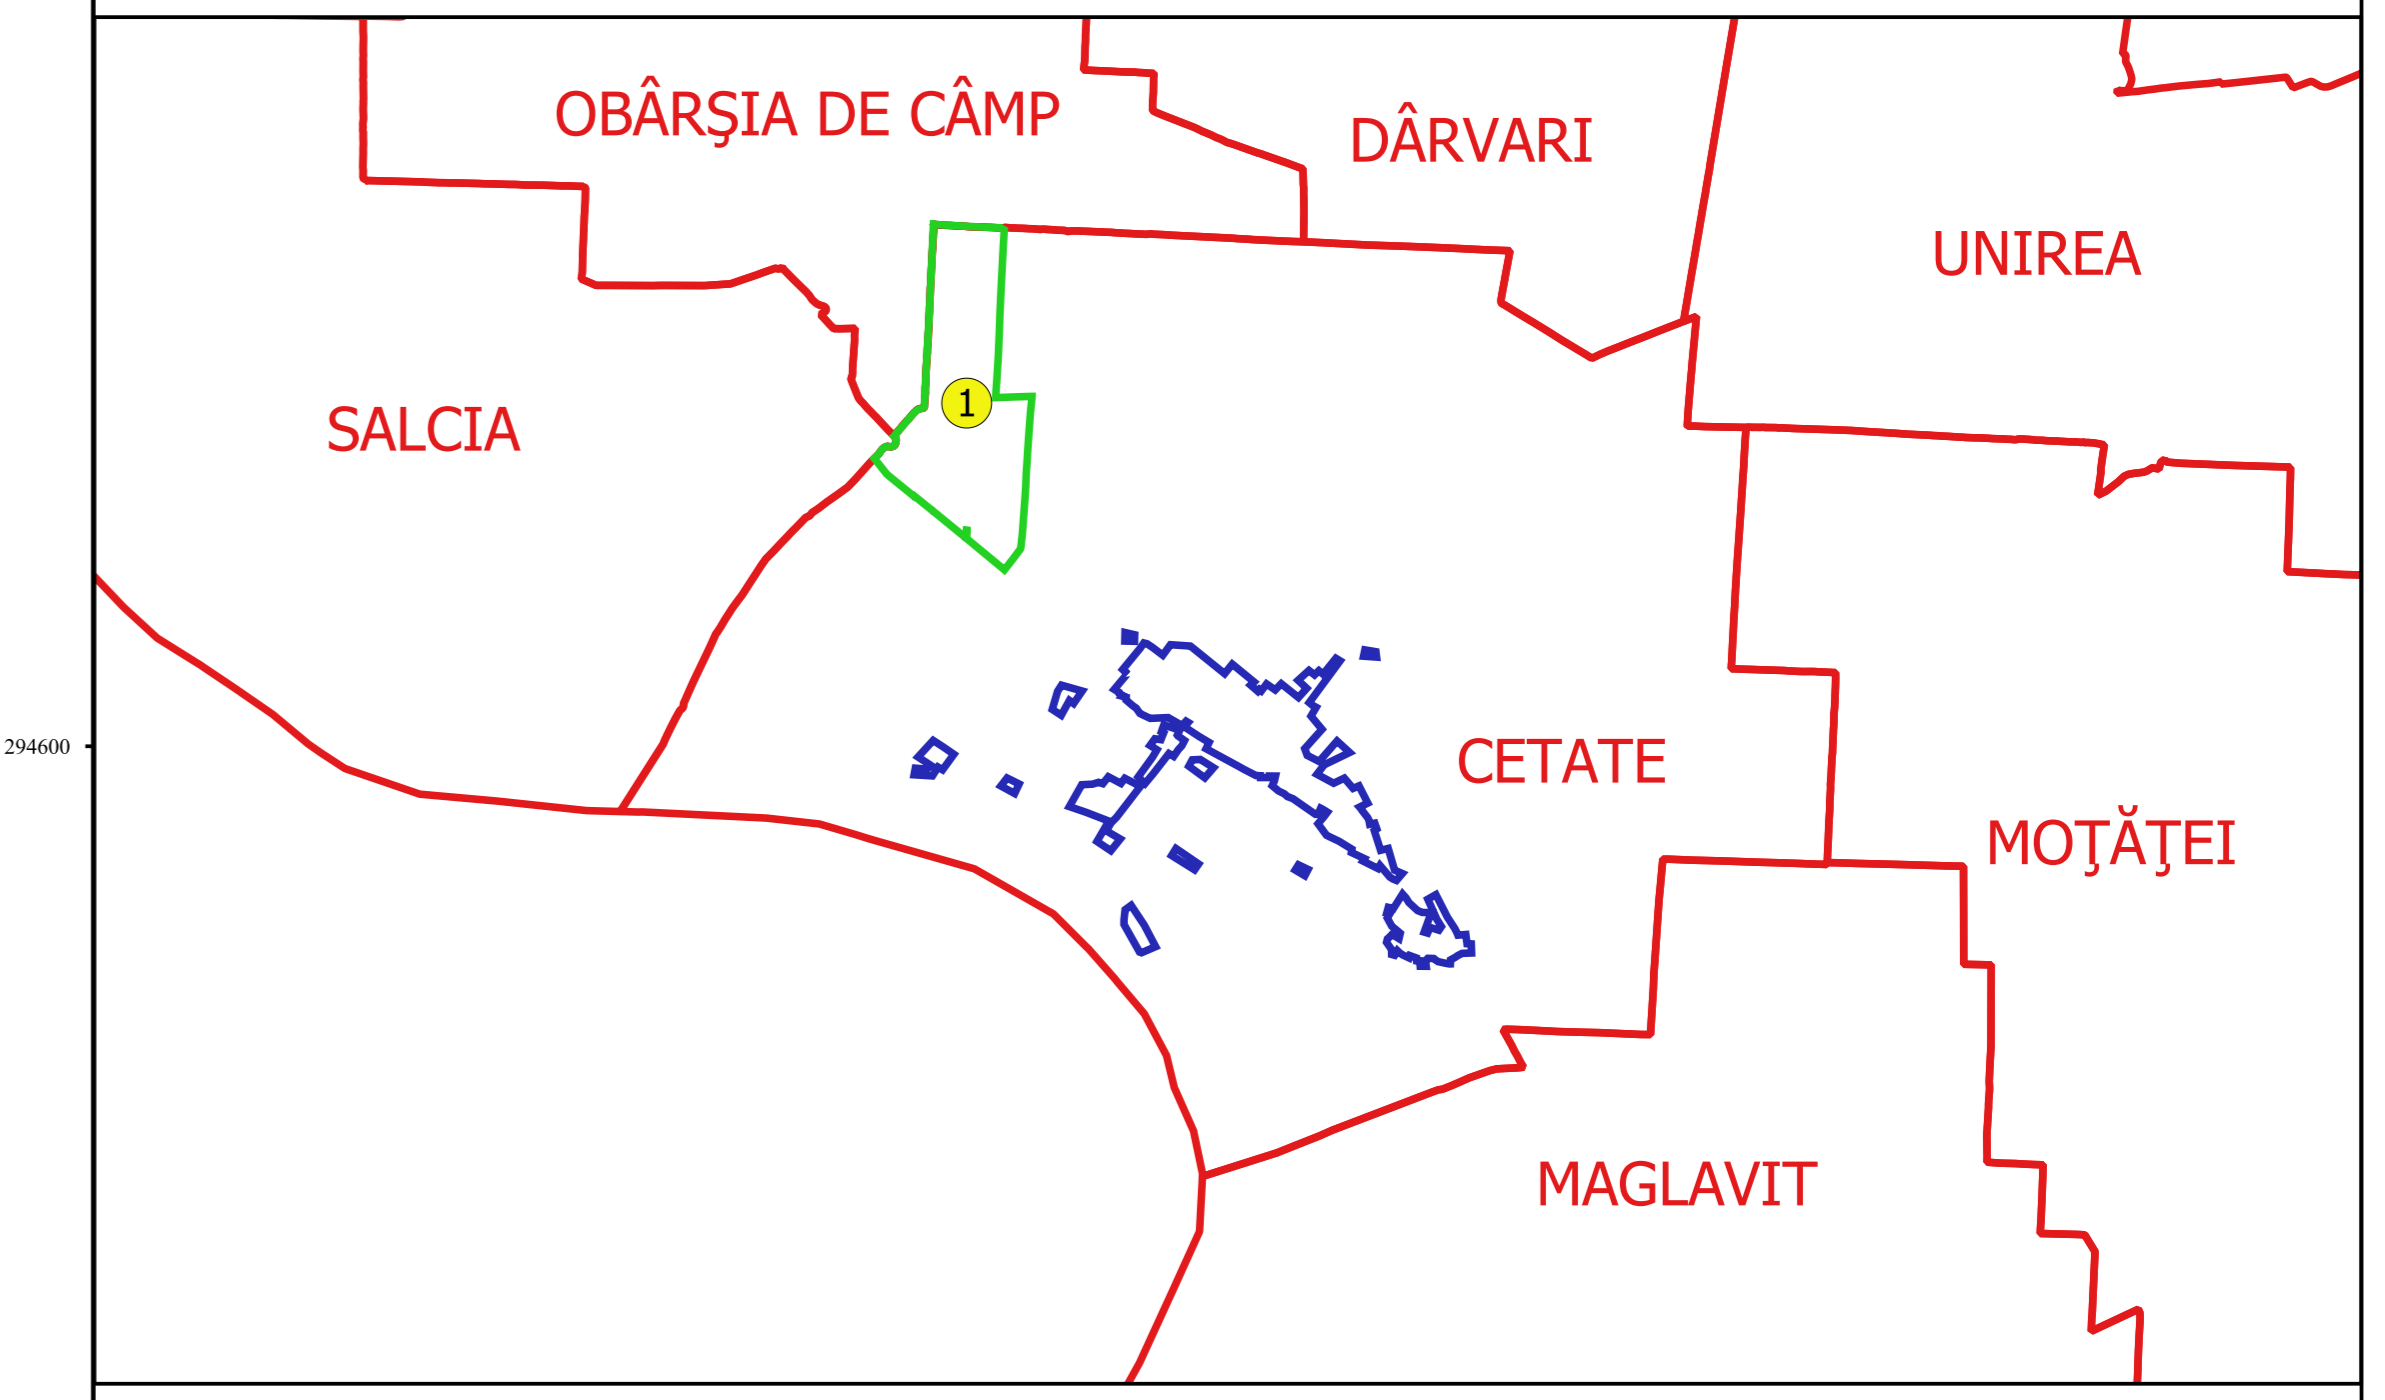

Proiectant
 SC GEODEZIC CADASTRU SRL
 B-d. PUNELI TOMBERACU
 Buză