



PLAN CADASTRAL
JUDEȚ DOLJ, UAT CETATE
Sectorul Cadastral 10
Spre publicare
Scara 1:2000
Sistem de proiecție "STEREO '70"
- Planșa 1 -

Schița de racordare a planșelor

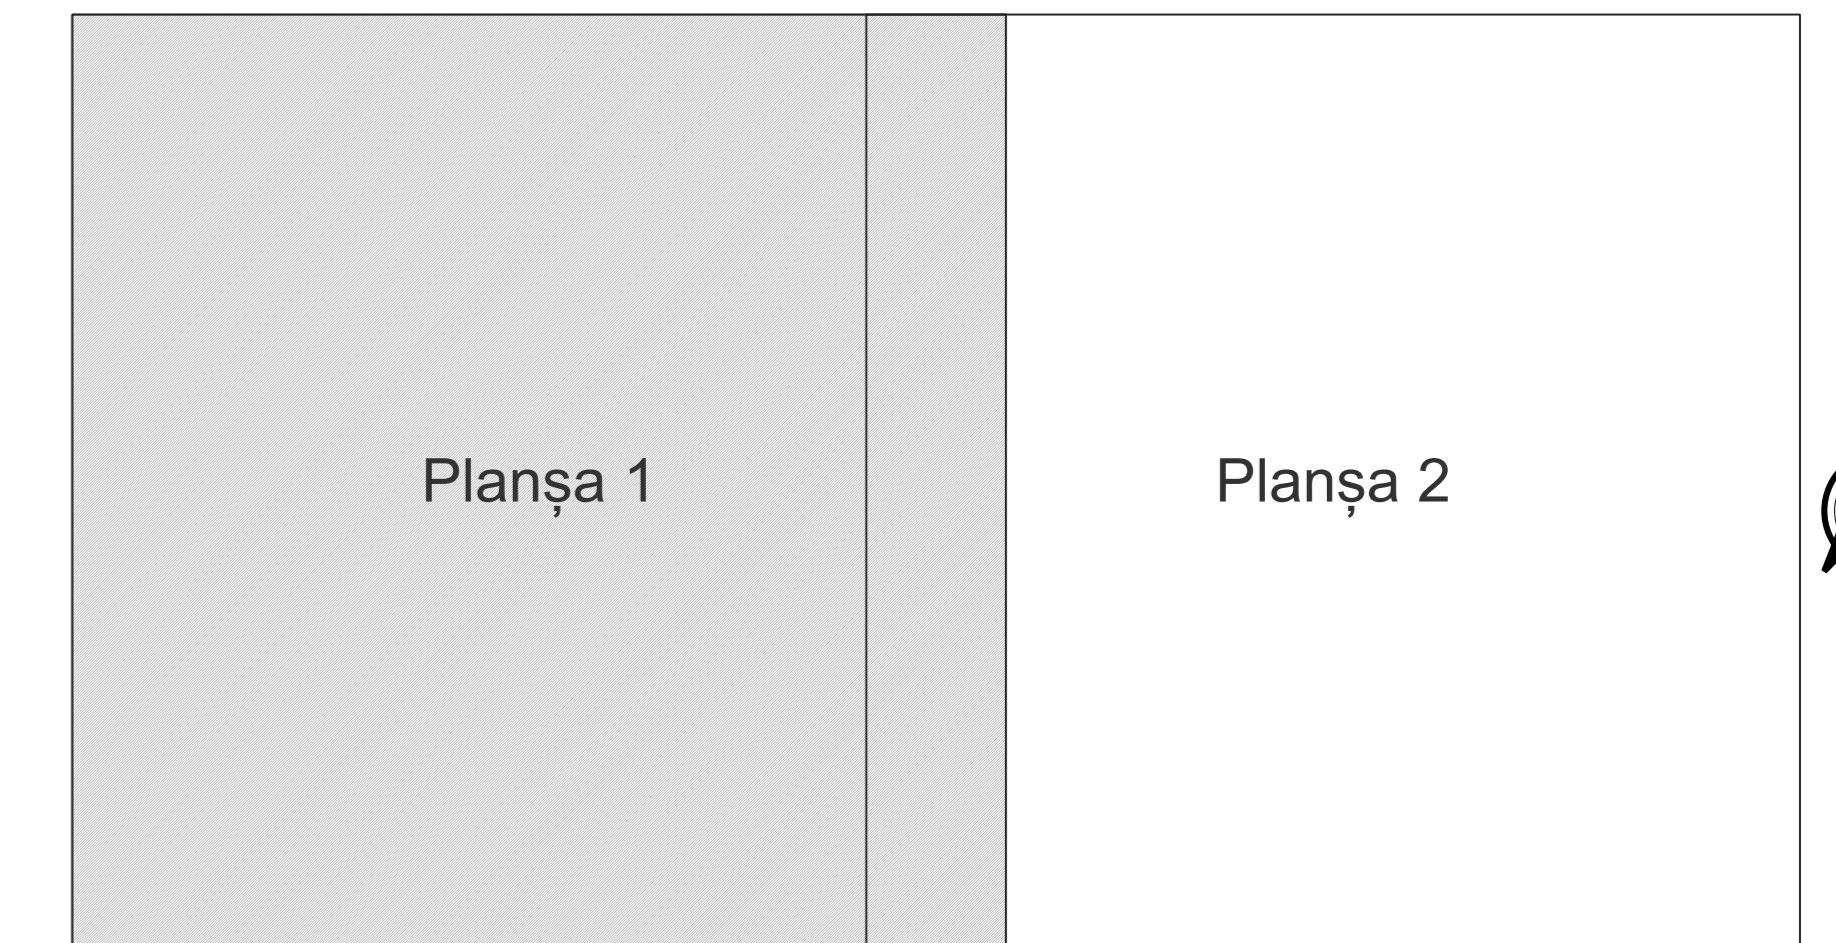

- Legendă**
- Limită sector
 - Limită UAT
 - Limită intravilan
 - Limită imobil
 - Limită construcții
 - Limită tarla
 - 10 Număr sector
 - 4630 Număr imobil
 - T21 Număr tarla
 - DE 97 Toponimie

Schița dispunerii sectorului cadastral

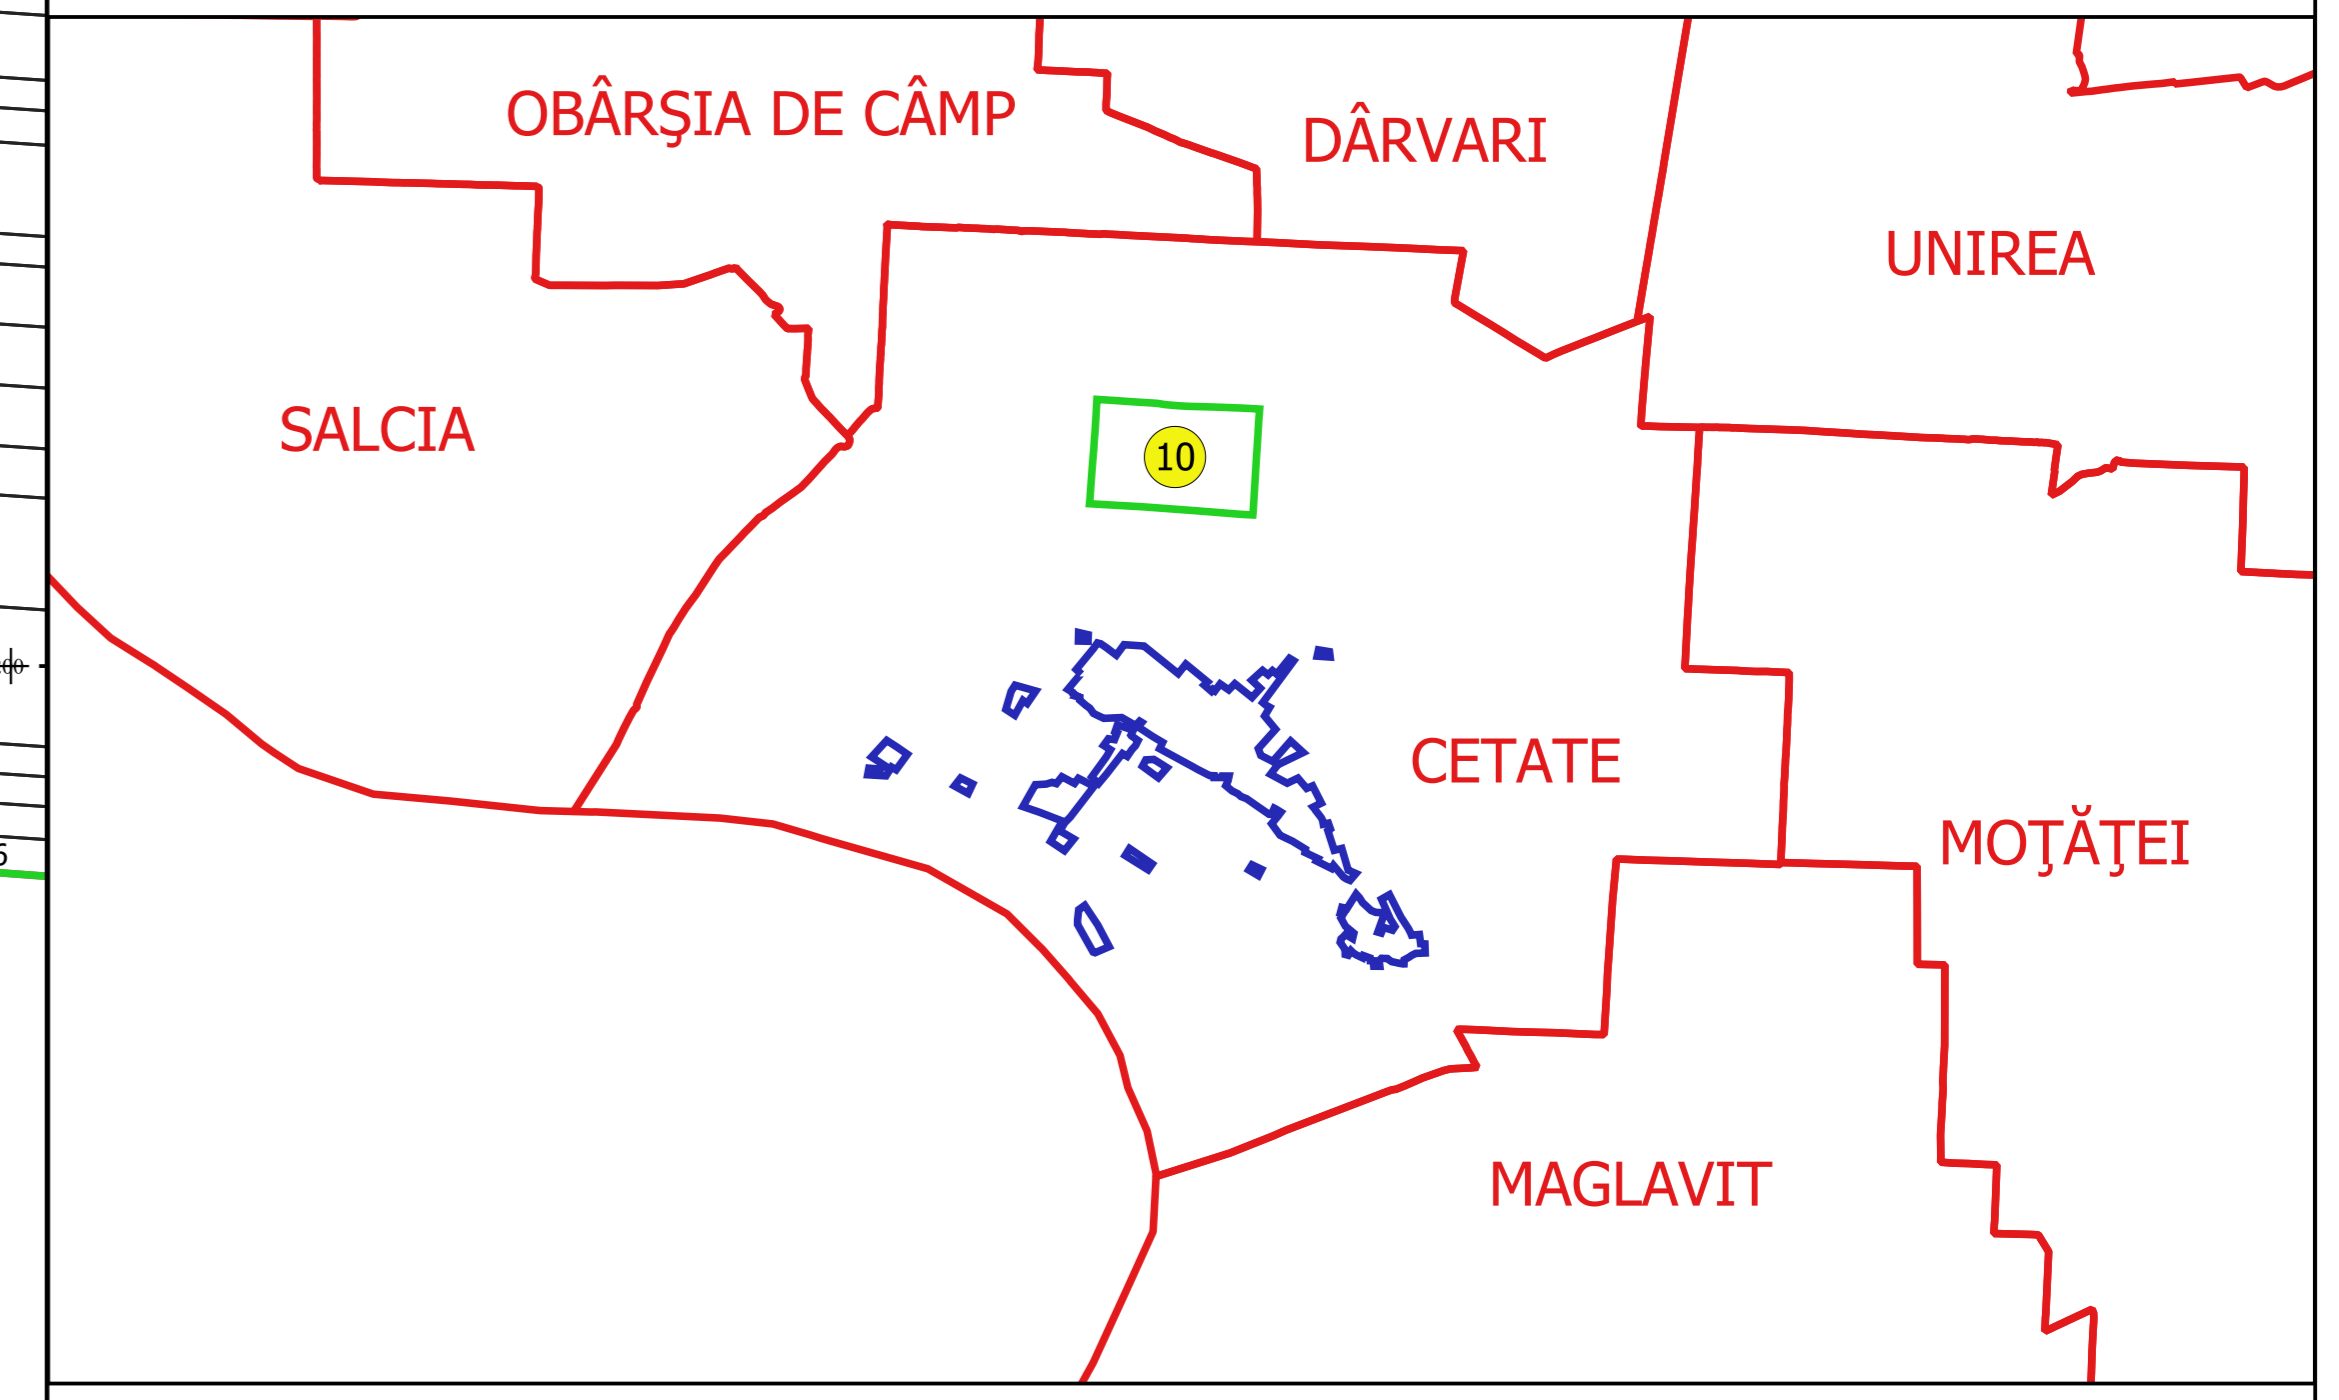

Proiectant
 Nr. CATASTRAL
 Nr. PLANULI TOPOGRAFICI