


PLAN CADASTRAL
JUDEȚ DOLJ, UAT CETATE
 Sectorul Cadastral 19
 Spre publicare
 Scara 1:2000
 Sistem de proiecție "STEREO '70"
 - Plansa 1 -

Schița de racordare a planșelor

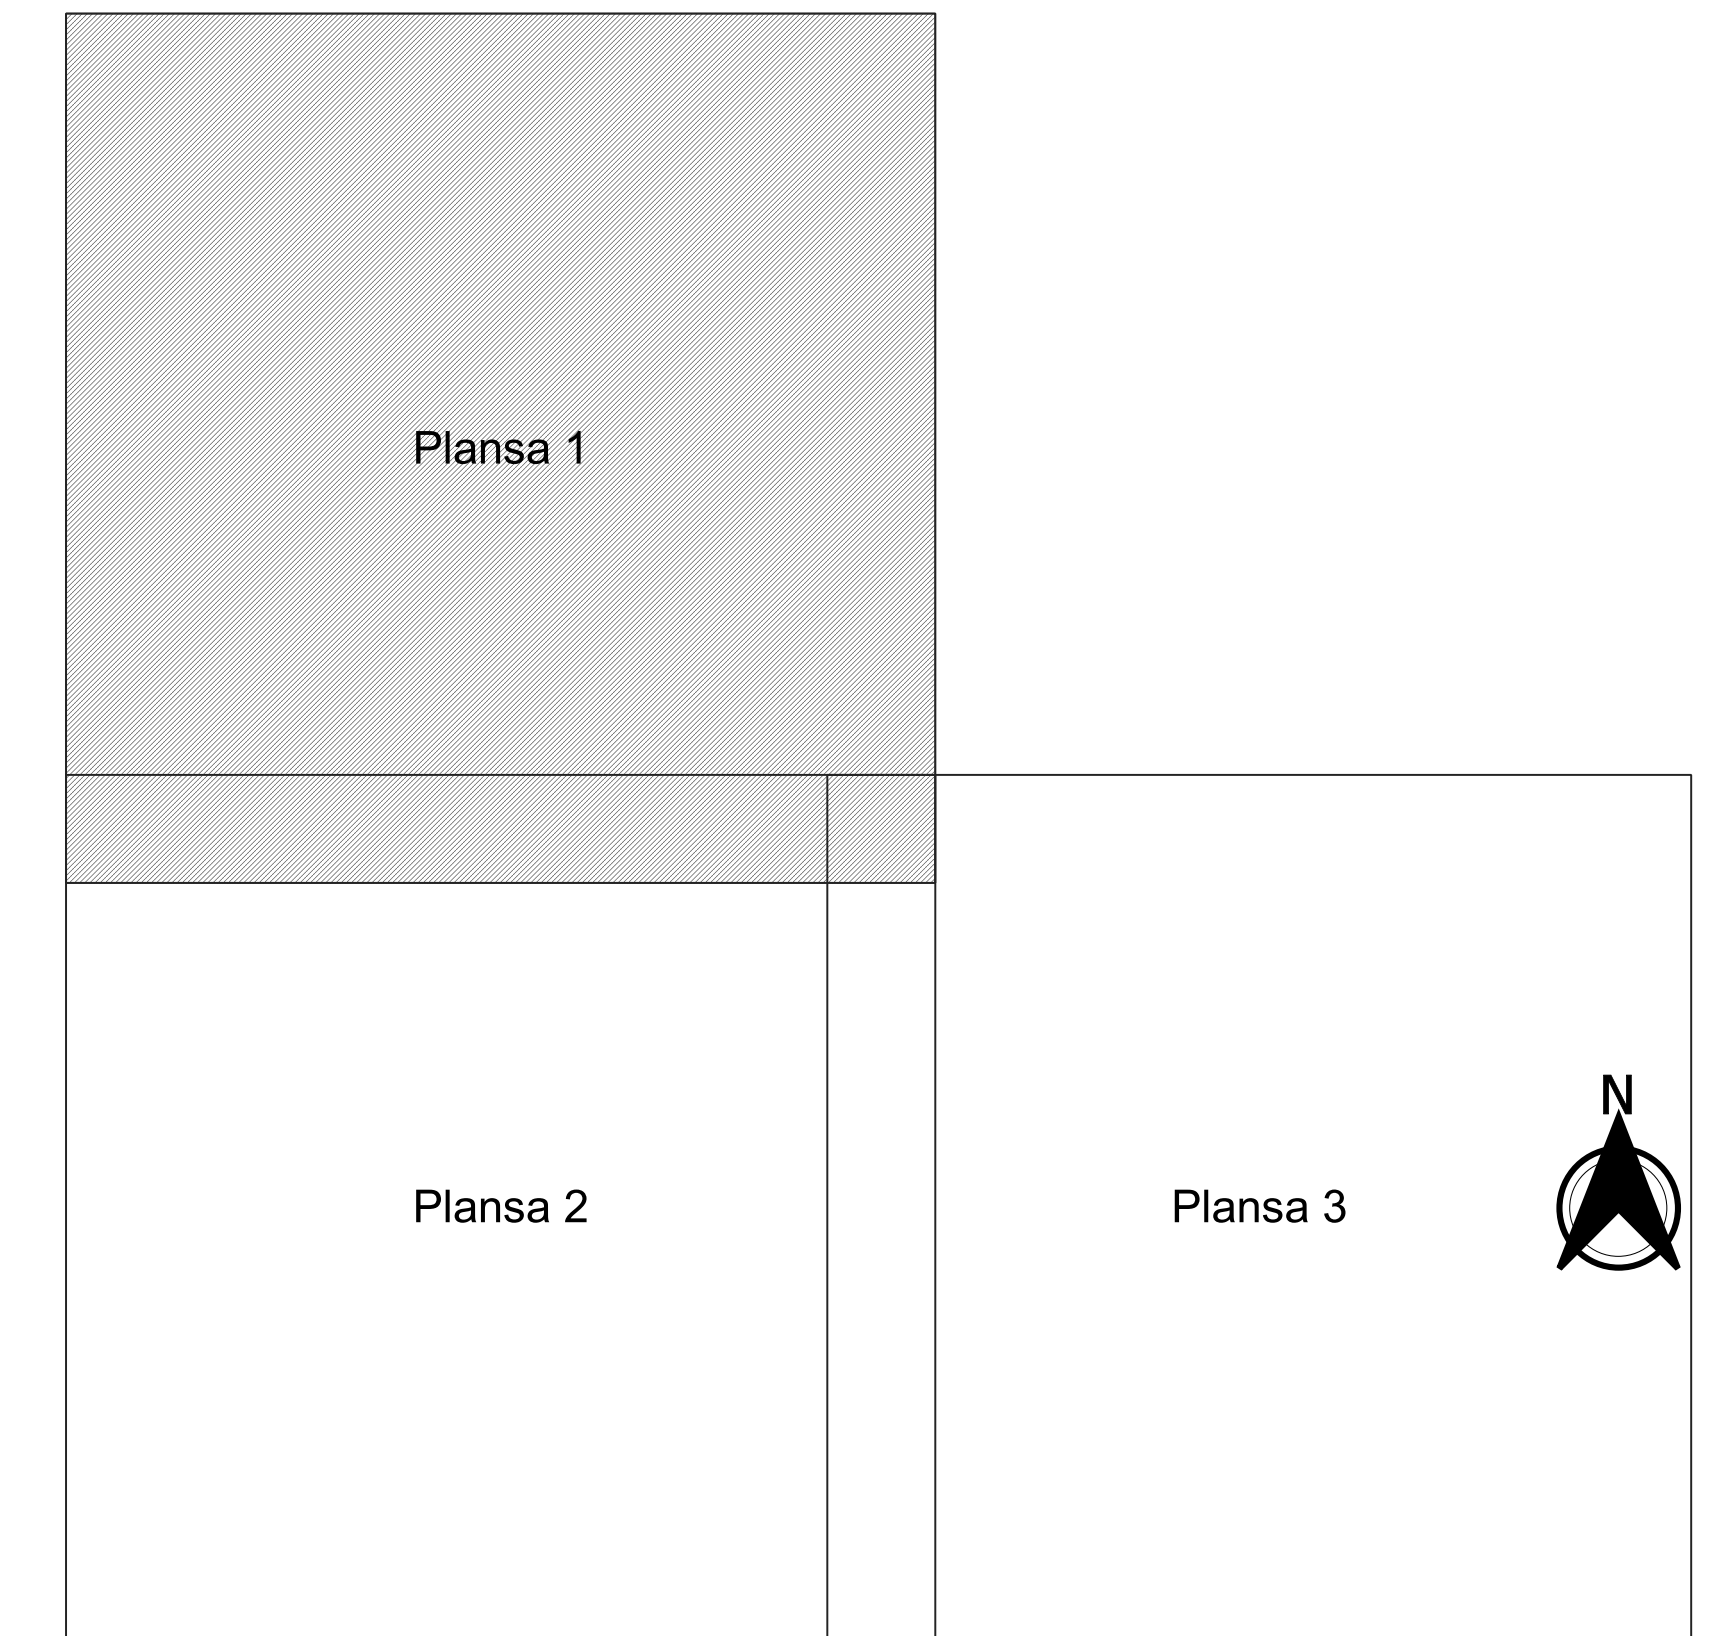

- Legendă**
- Limită sector
 - Limită UAT
 - Limită intravilan
 - Limită imobil
 - Limită construcții
 - Limită tarla
 - 19 Număr sector
 - 15400 Număr imobil
 - 15400-C2 Număr construcții
 - 82 Număr tarla
 - T.98 Toponimie

Schița dispunerii sectorului cadastral

