


T13

PLAN CADASTRAL
JUDEȚ DOLJ, UAT CETATE
Sectorul Cadastral 2
Spre publicare
Scara 1:2000
Sistem de proiecție "STEREO '70"
- Planșa 4 -


Schița de racordare a planșelor

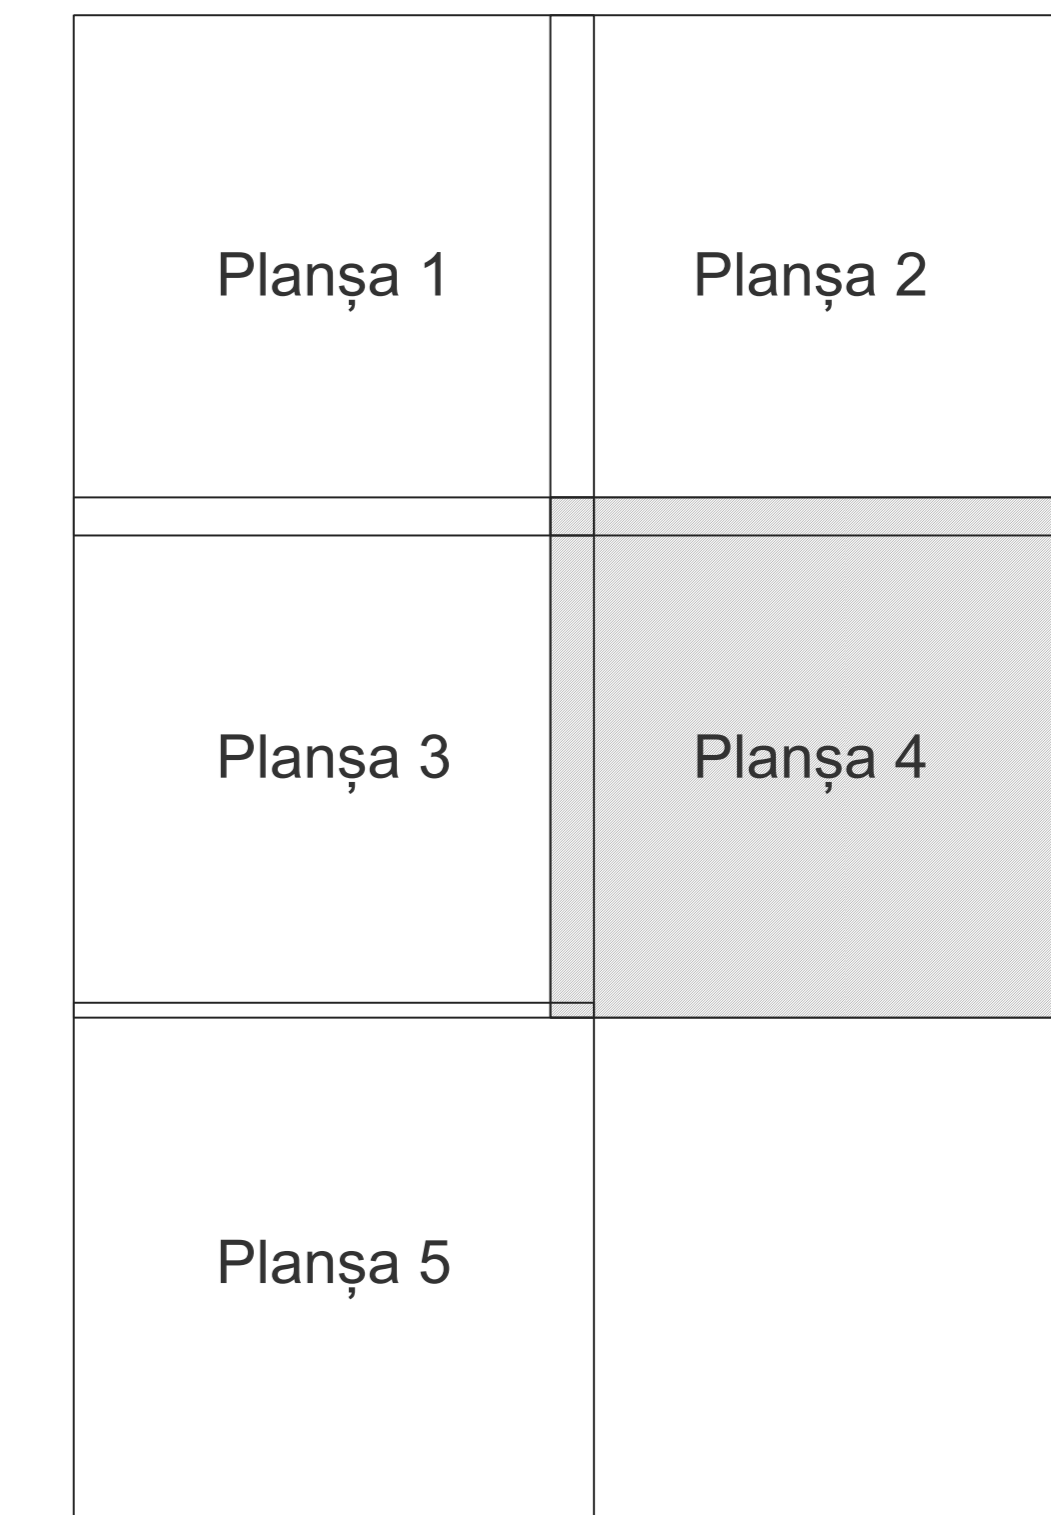

Legendă

- Limită sector
- Limită UAT
- Limită intravilan
- Limită imobil
- Limită construcții
- Limită tarla
- 2 Număr sector
- 3200 Număr imobil
- 3438-C1 Număr construcții
- T13 Număr tarla
- DE 47 Toponimie

Schița dispunerii sectorului cadastral

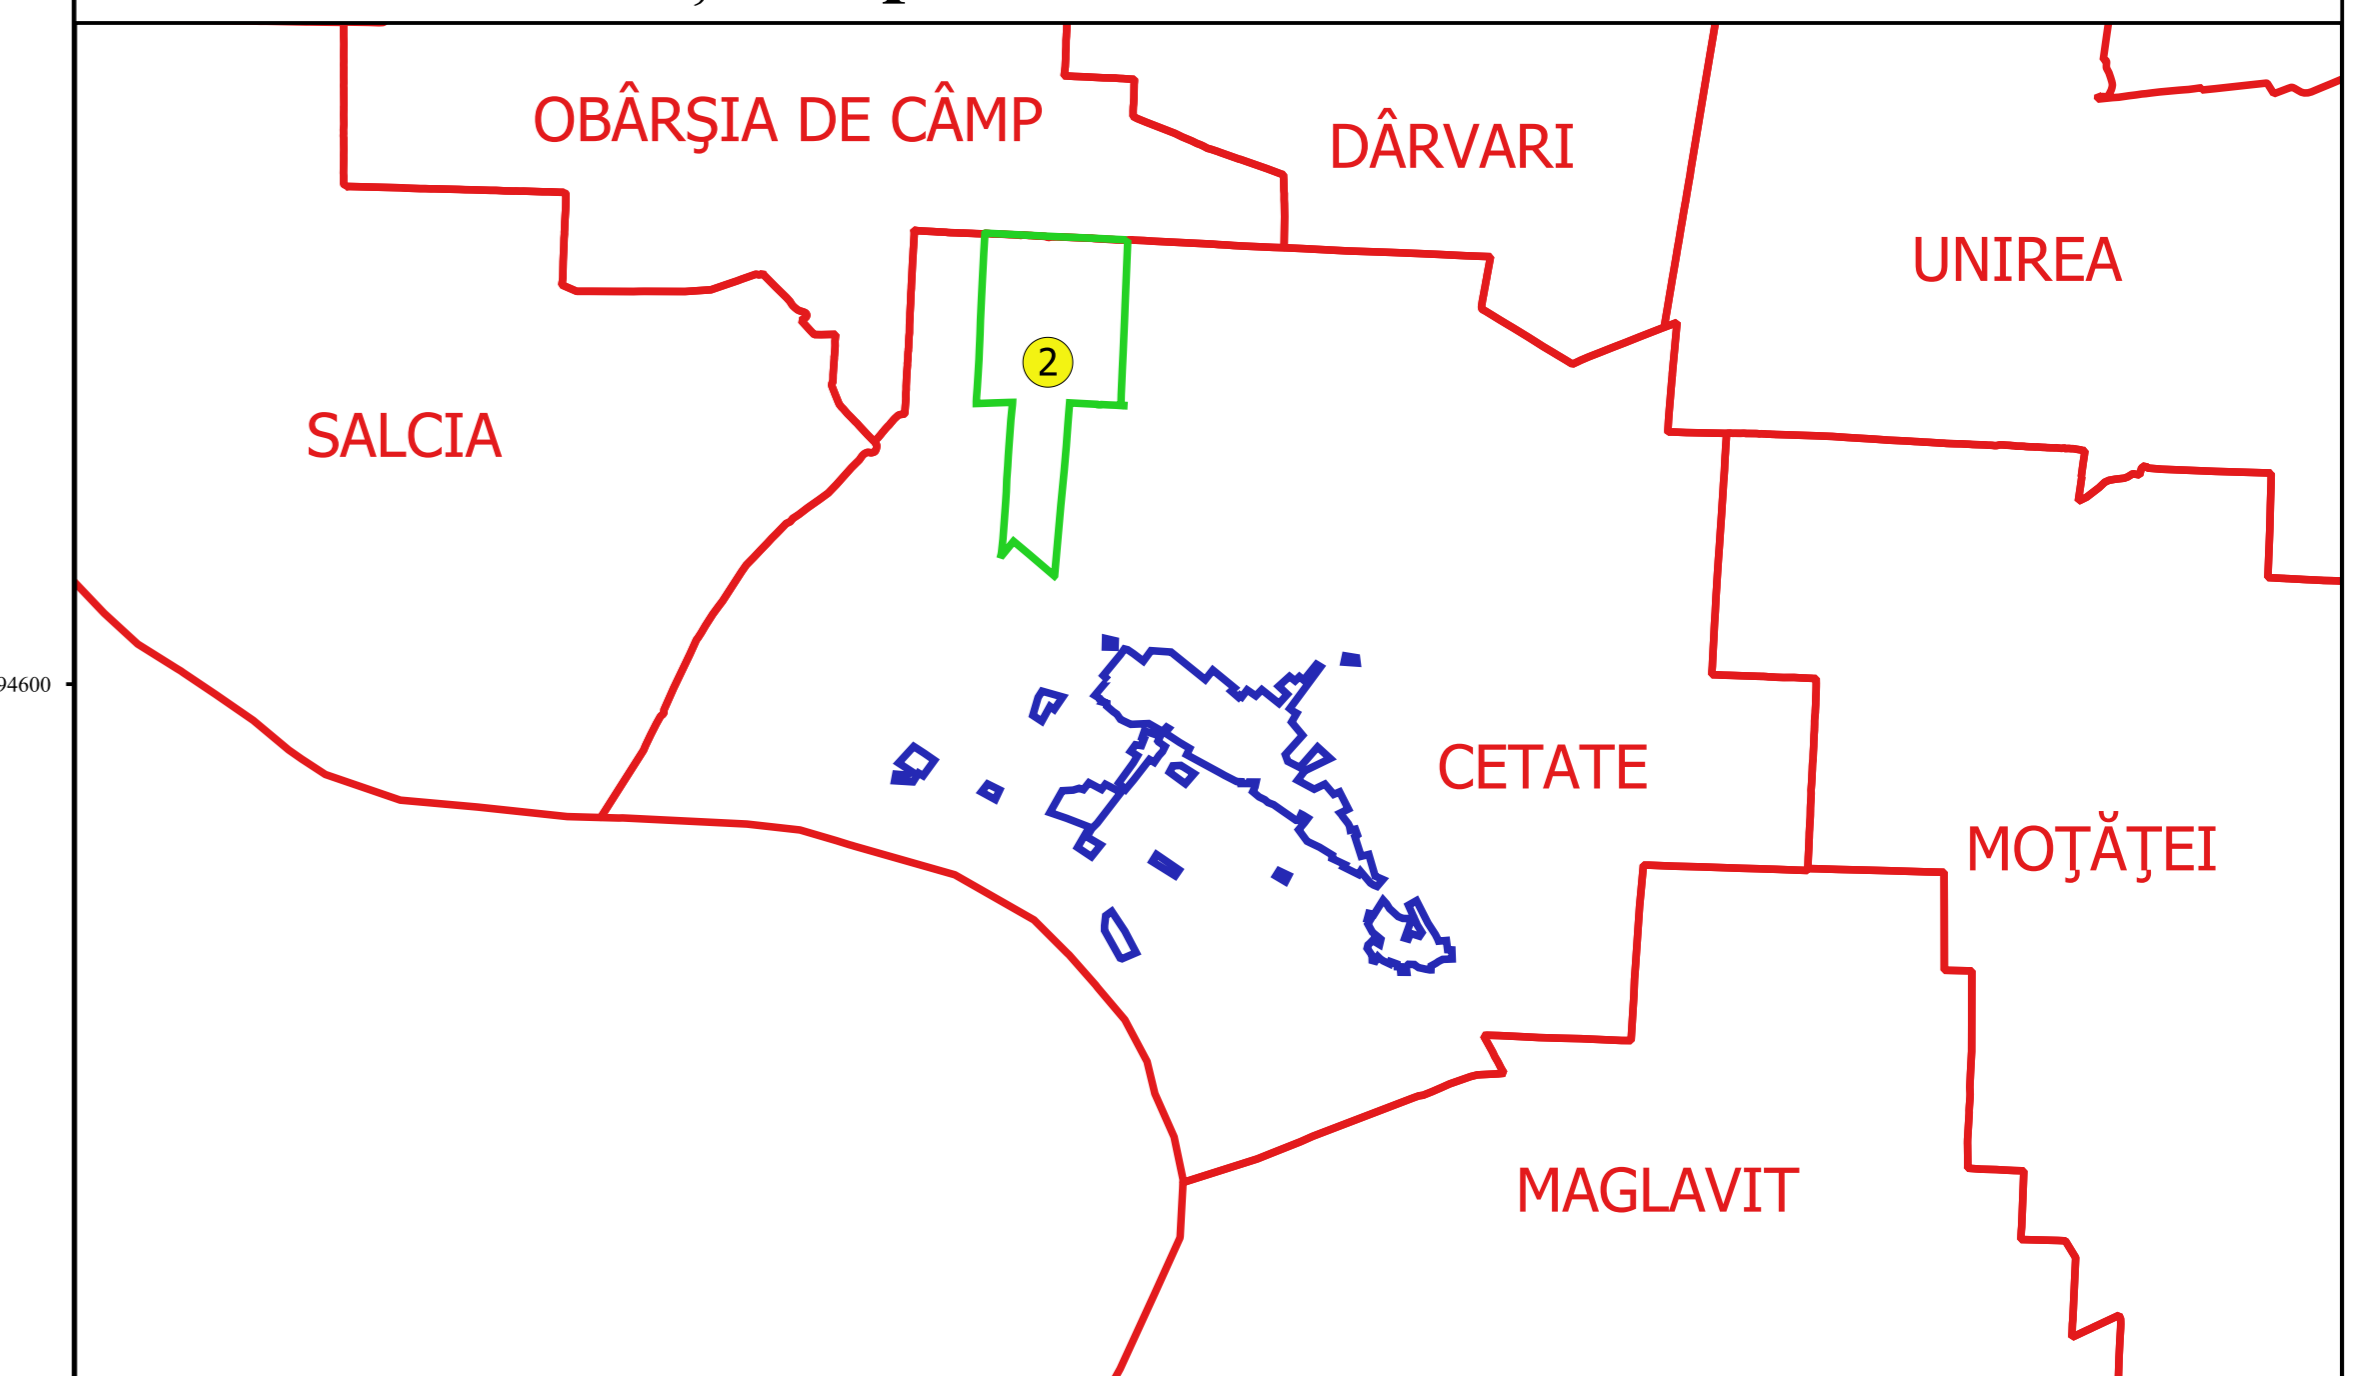

Proiectant
 Ing. DANIEL DOMBROANU
 S.C. CADASTRU