
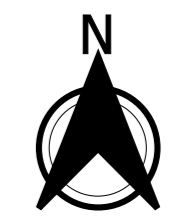


PLAN CADASTRAL
JUDEȚ DOLJ, UAT CETATE
Sectorul Cadastral 2
Spre publicare
Scara 1:2000
Sistem de proiecție "STEREO '70"
- Planșa 5 -

Schița de racordare a planșelor

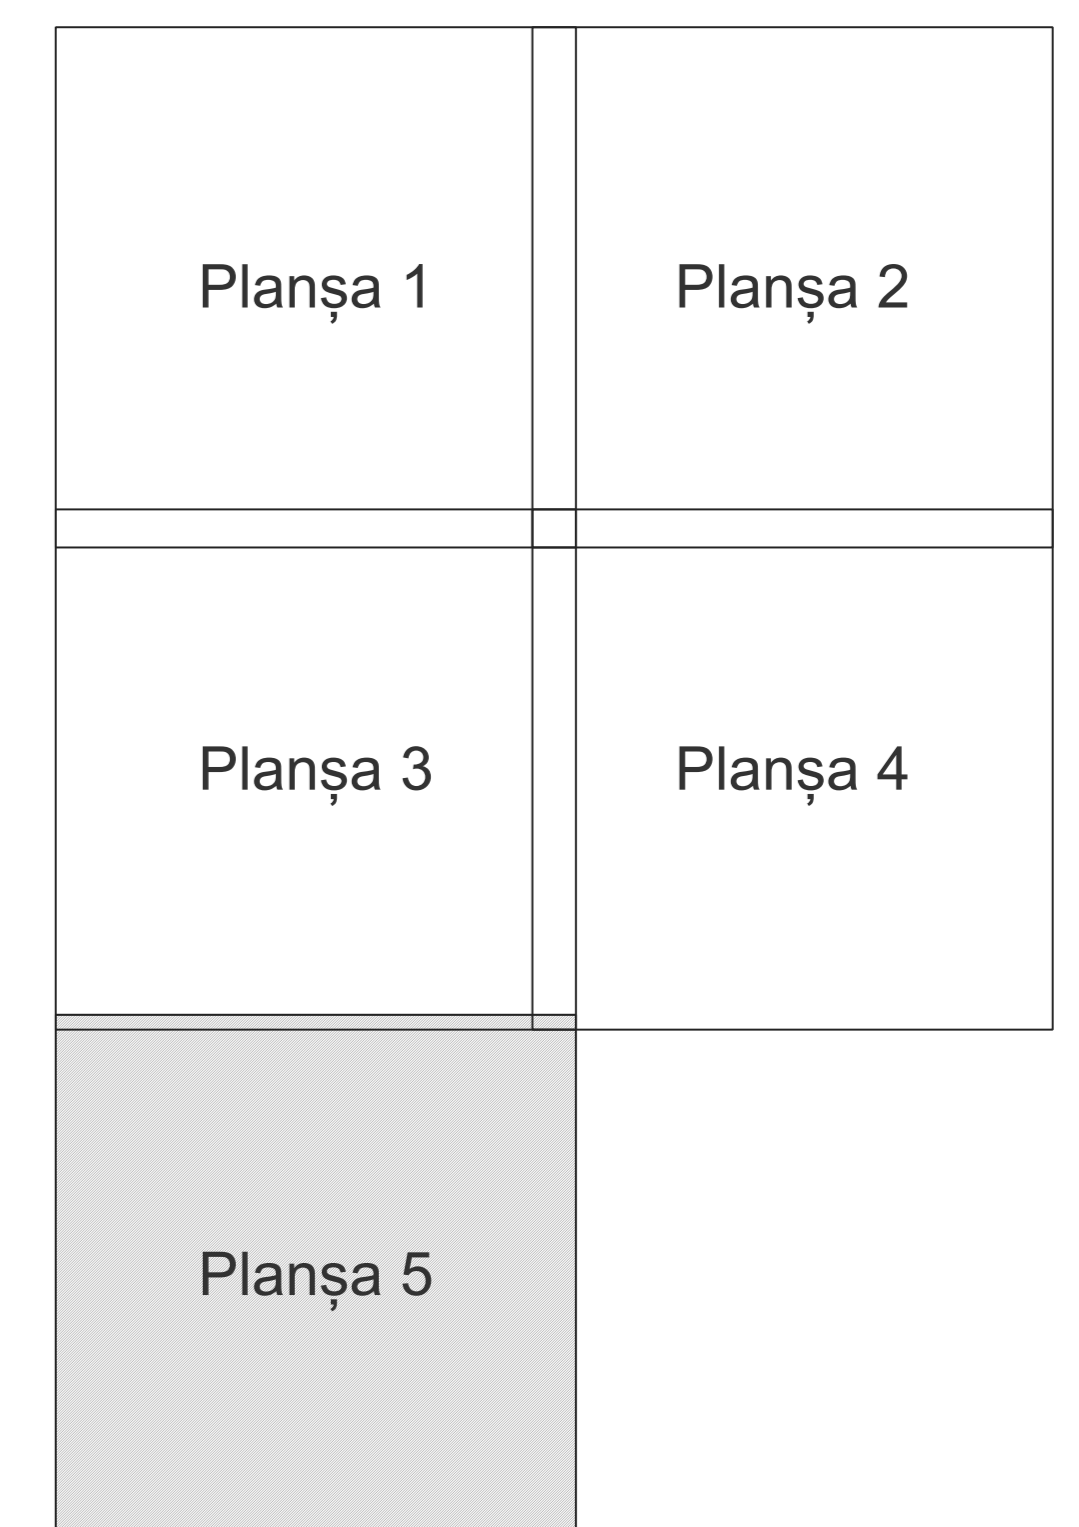

- Legendă**
- Limită sector
 - Limită UAT
 - Limită intravilan
 - Limită imobil
 - Limită construcții
 - Limită tarla
 - 2 Număr sector
 - 3200 Număr imobil
 - 3438-C1 Număr construcții
 - T13 Număr tarla
 - DE 47 Toponimie

Schița dispunerii sectorului cadastral

