


PLAN CADASTRAL
JUDEȚ DOLJ, UAT CETATE
Sectorul Cadastral 24
Spre publicare
Scara 1:2000
Sistem de proiecție "STEREO '70"
- Planșa 2 -

Schița de racordare a planșelor

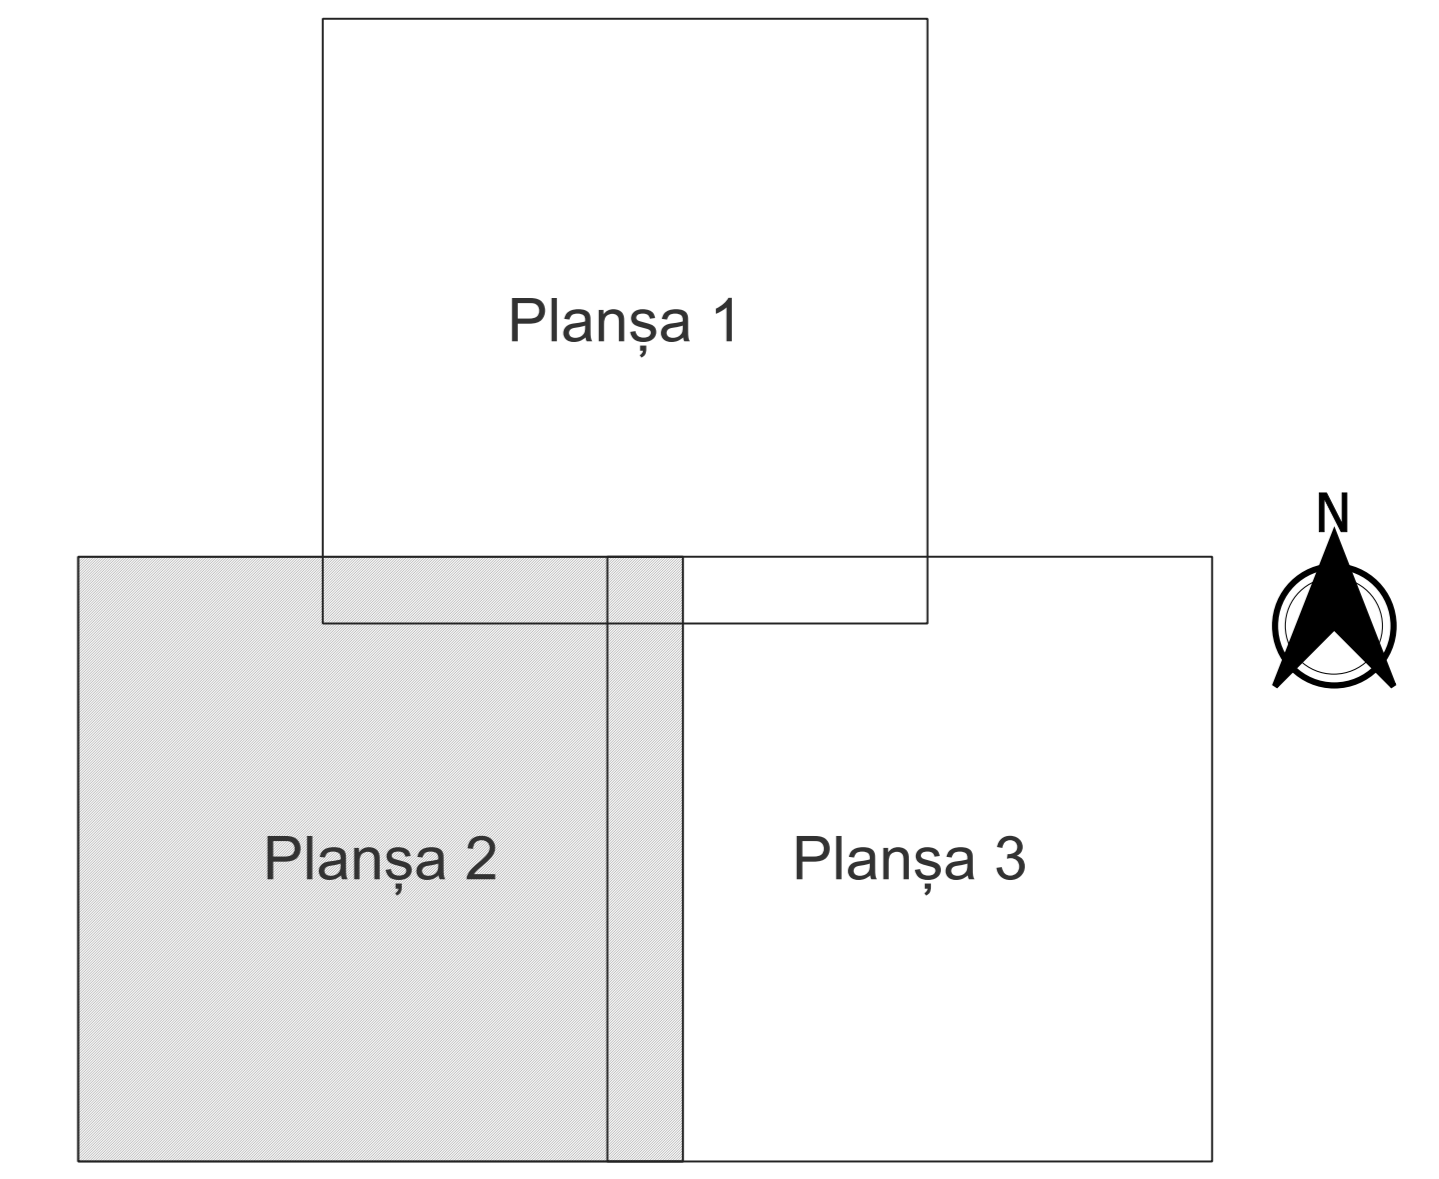

- Legendă**
- Limită sector
 - Limită UAT
 - Limită intravilan
 - Limită imobil
 - Limită construcții
 - Limită tarla
 - 24 Număr sector
 - 9740 Număr imobil
 - 9788-C1 Număr construcții
 - 114 Număr tarla
 - T.115 Toponimie



Schița dispunerii sectorului cadastral

