


PLAN CADASTRAL
JUDEȚ DOLJ, UAT CETATE
Sectorul Cadastral 27
Spre publicare
Scara 1:2000
Sistem de proiecție "STEREO '70"
- Planșa 1 -

Schița de racordare a planșelor

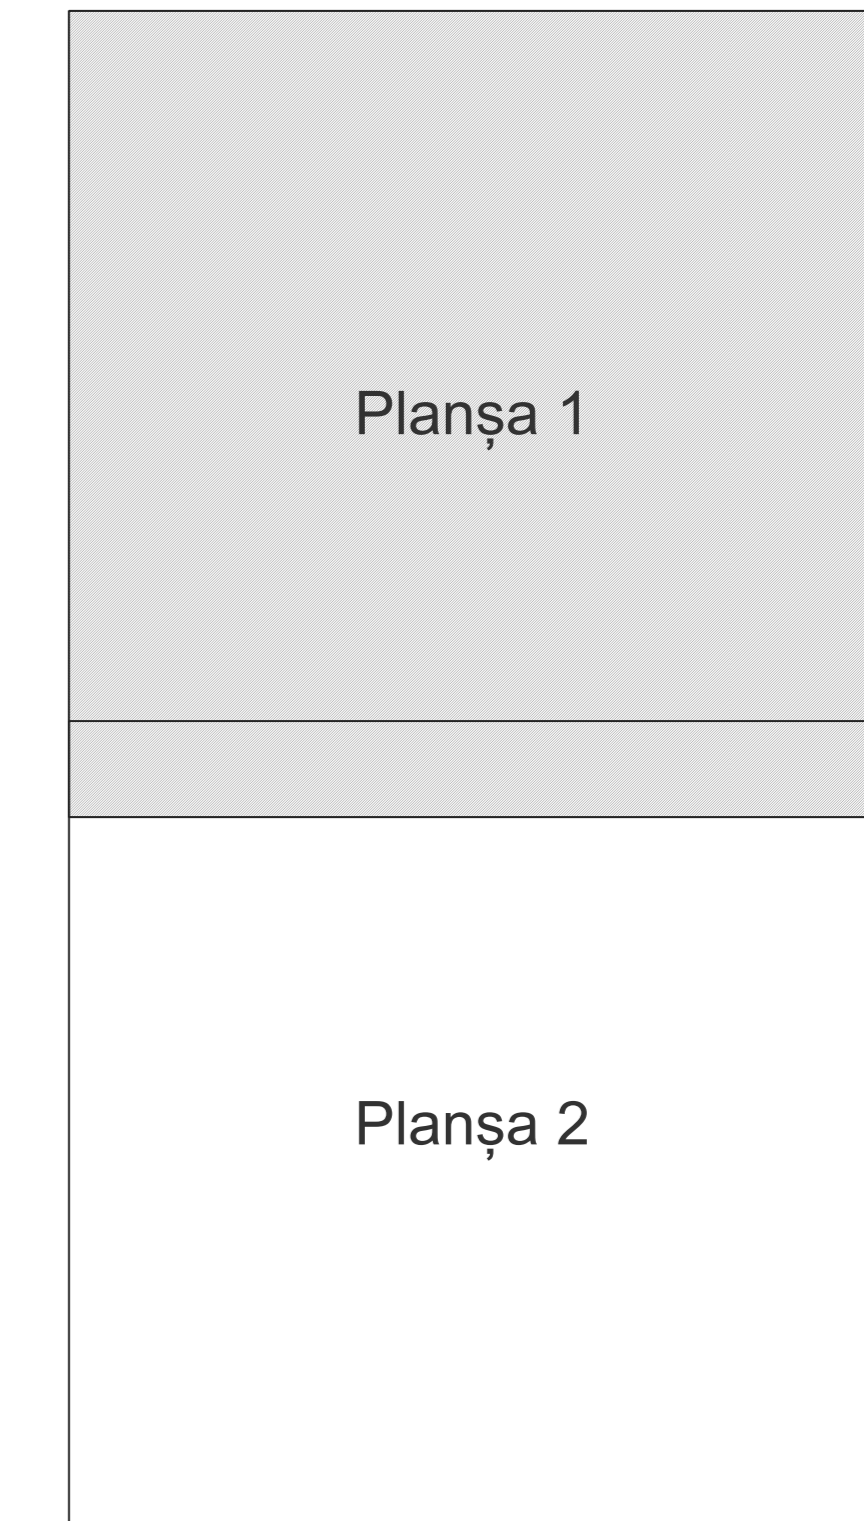

- Legendă**
- Limită sector
 - Limită UAT
 - Limită intravilan
 - Limită imobil
 - Limită construcții
 - Limită tarla
 - 27 Număr sector
 - 11052 Număr imobil
 - 11102-C1 Număr construcții
 - 128 Număr tarla
 - DN 1020 Toponimie

Schița dispunerii sectorului cadastral

