



**PLAN CADASTRAL**  
JUDEȚ DOLJ, UAT CETATE  
Sectorul Cadastral 30  
Spre publicare  
Scara 1:1000  
Sistem de proiecție "STEREO '70"  
- Plansa 1 -

**Schița de racordare a planșelor**

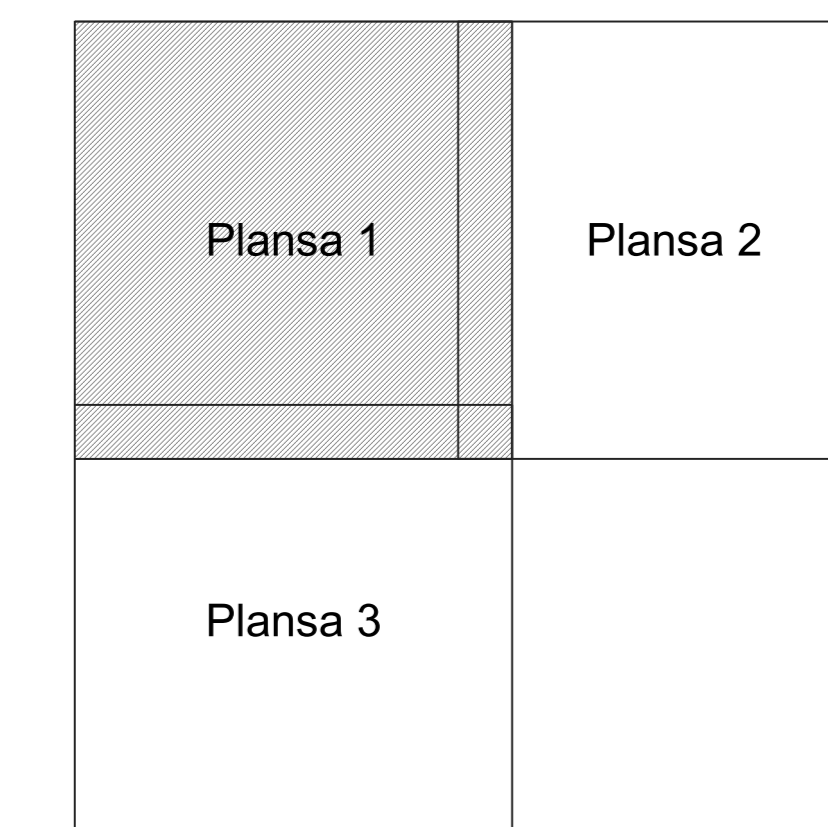

- Legendă**
- Limită sector
  - Limită UAT
  - Limită intravilan
  - Limită imobil
  - Limită construcții
  - Limită tarla
  - 30 Număr sector
  - 12 Număr administrativ
  - 14157 Număr imobil
  - 14157-C1 Număr construcții
  - 10 Număr tarla
  - DN 1020 Toponimie

**Schița dispunerii sectorului cadastral**

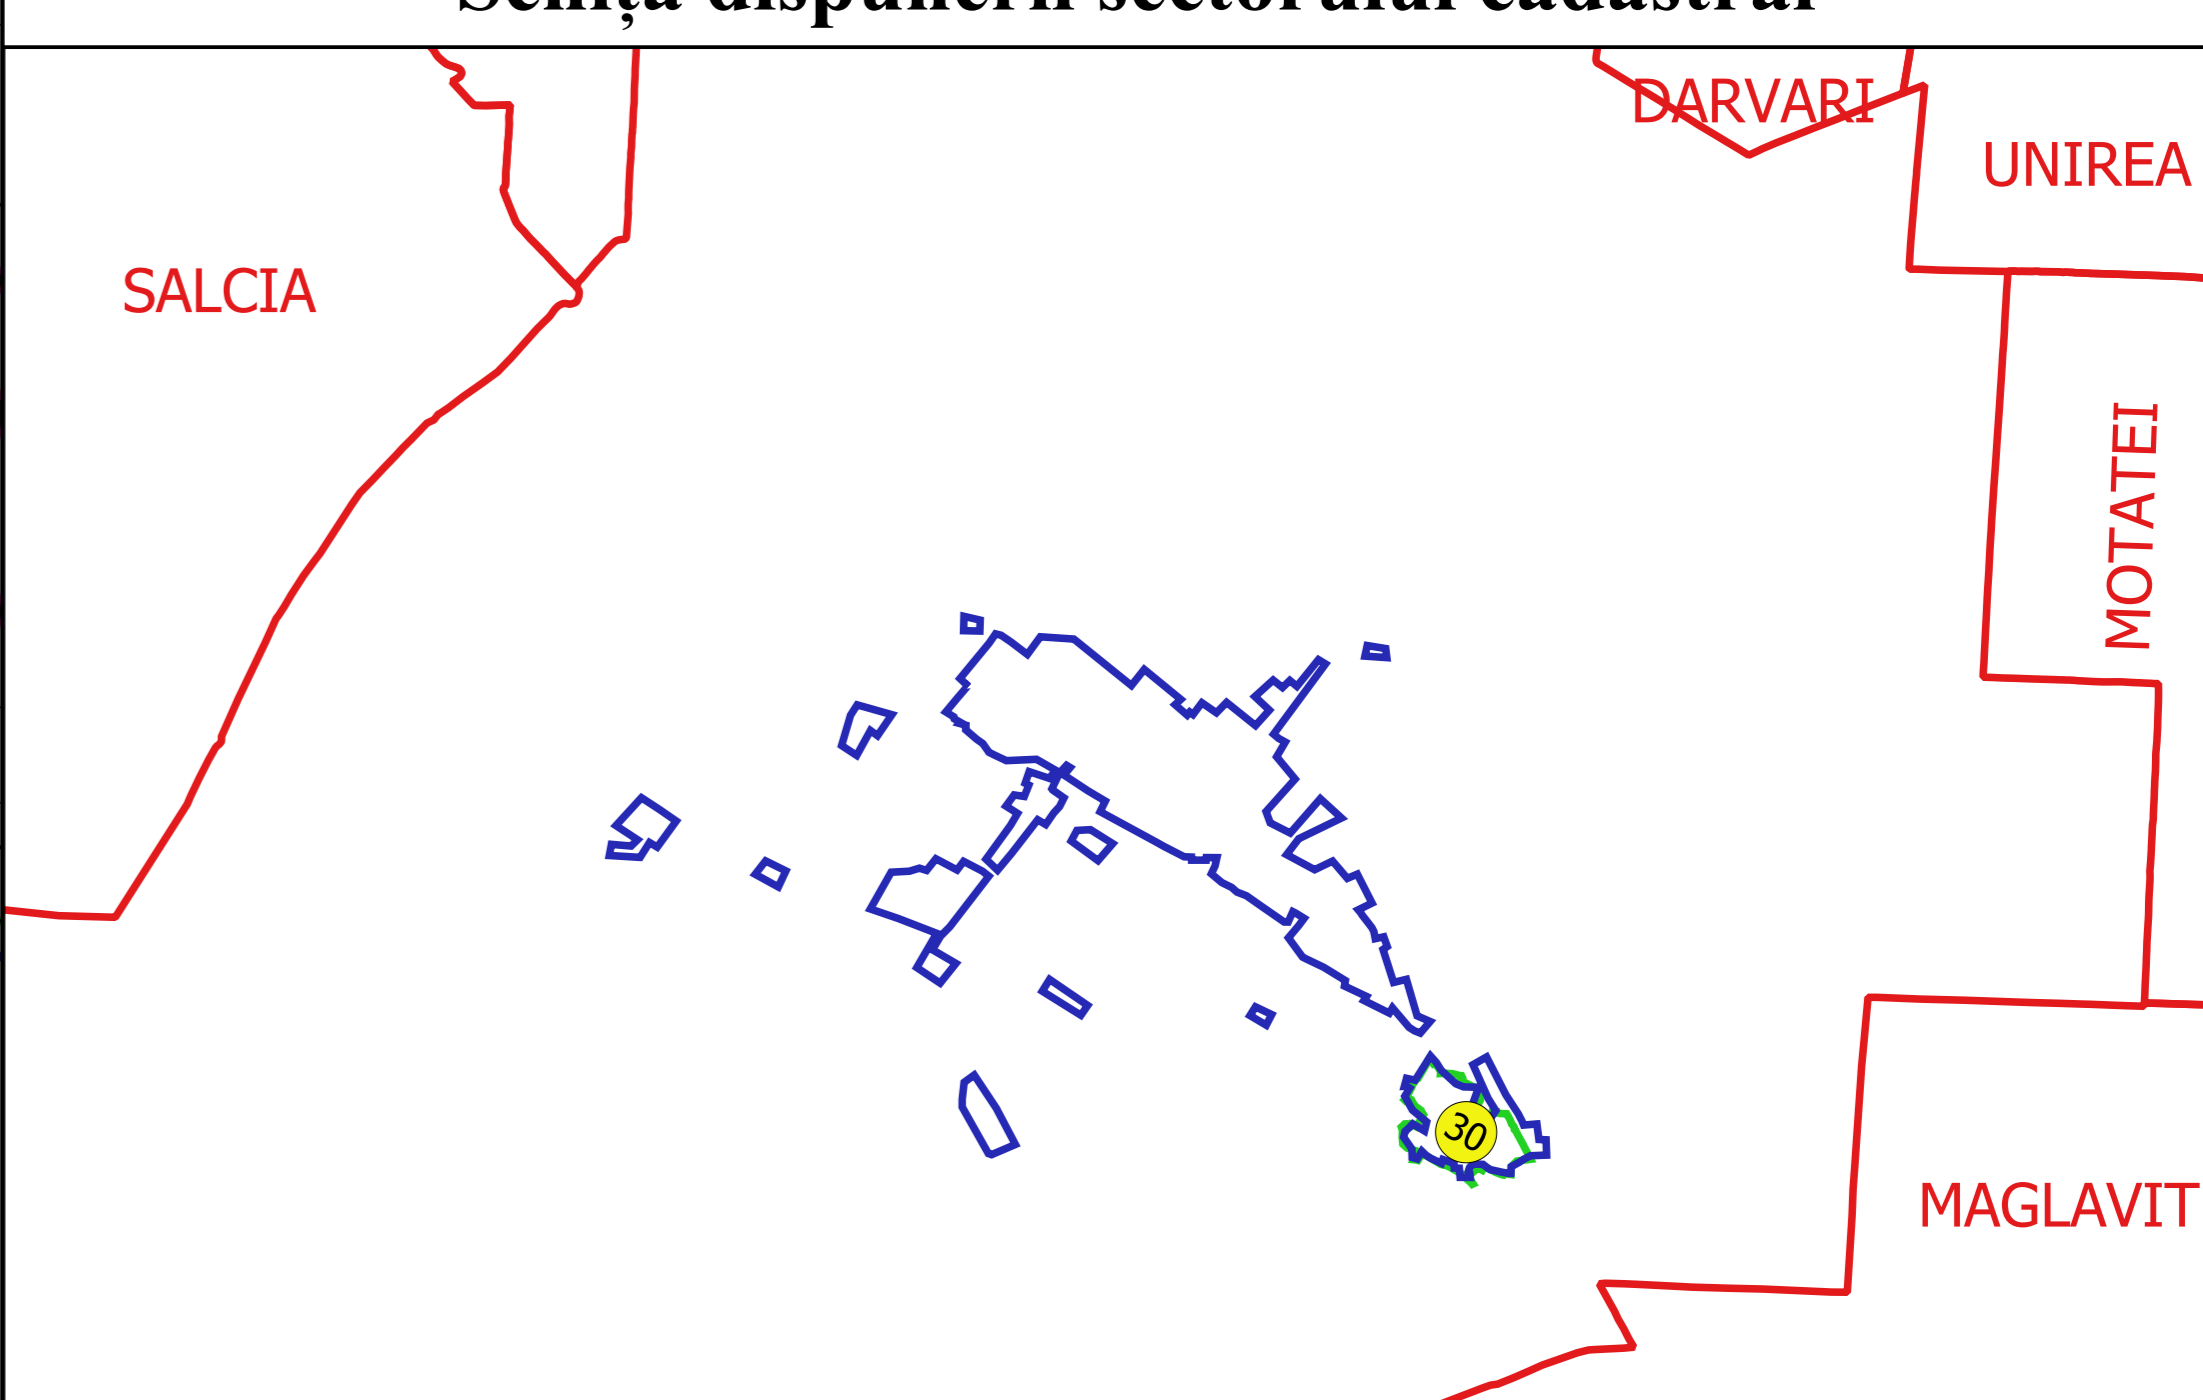

Elaborat în cadrul proiectului  
"Modernizarea Sistemului Național de Cadastru"  
finanțat prin ÎMBUNĂTĂȚIREA  
Infrastructurii