


## PLAN CADASTRAL

### JUDEȚ DOLJ, UAT CETATE

#### Sectorul Cadastral 38

Spre publicare  
Scara 1:2000  
Sistem de proiecție "STEREO '70"  
- Planșa 2 -


Schița de racordare a planșelor

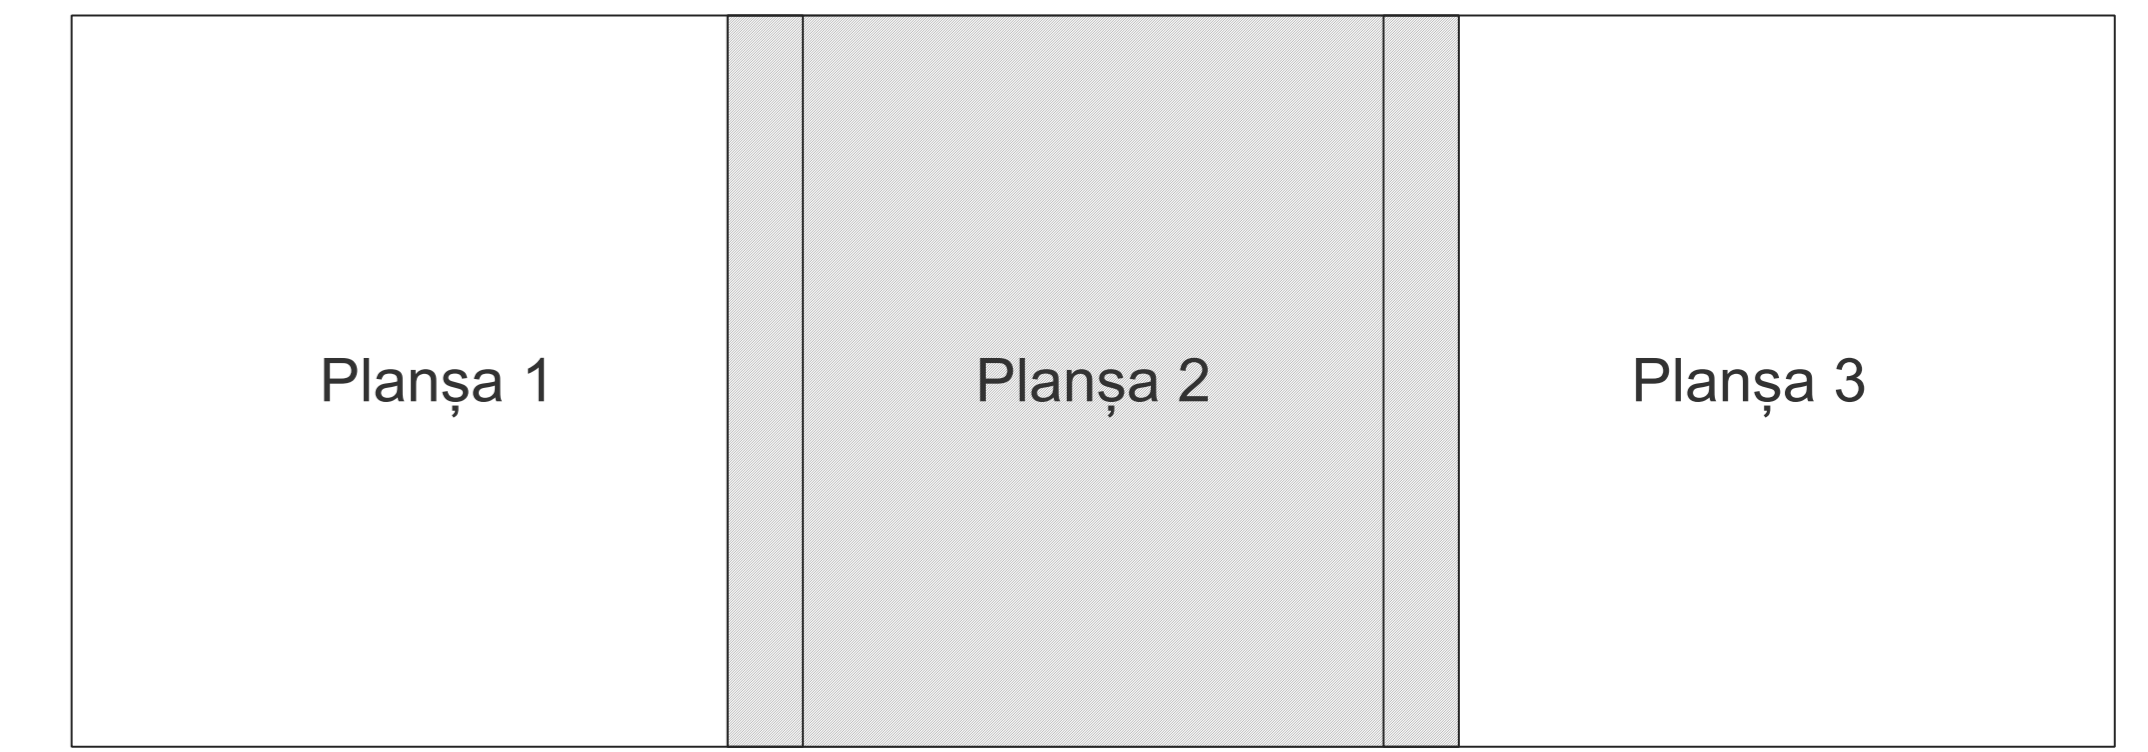

**Legendă**

- Limită sector
- Limită UAT
- Limită intravilan
- Limită imobil
- Limită construcții
- Limită tarla
- 38 Număr sector
- 10919 Număr imobil
- 10834-C1 Număr construcții
- 75 Număr tarla
- De 547 Toponimie

Schița dispunerii sectorului cadastral

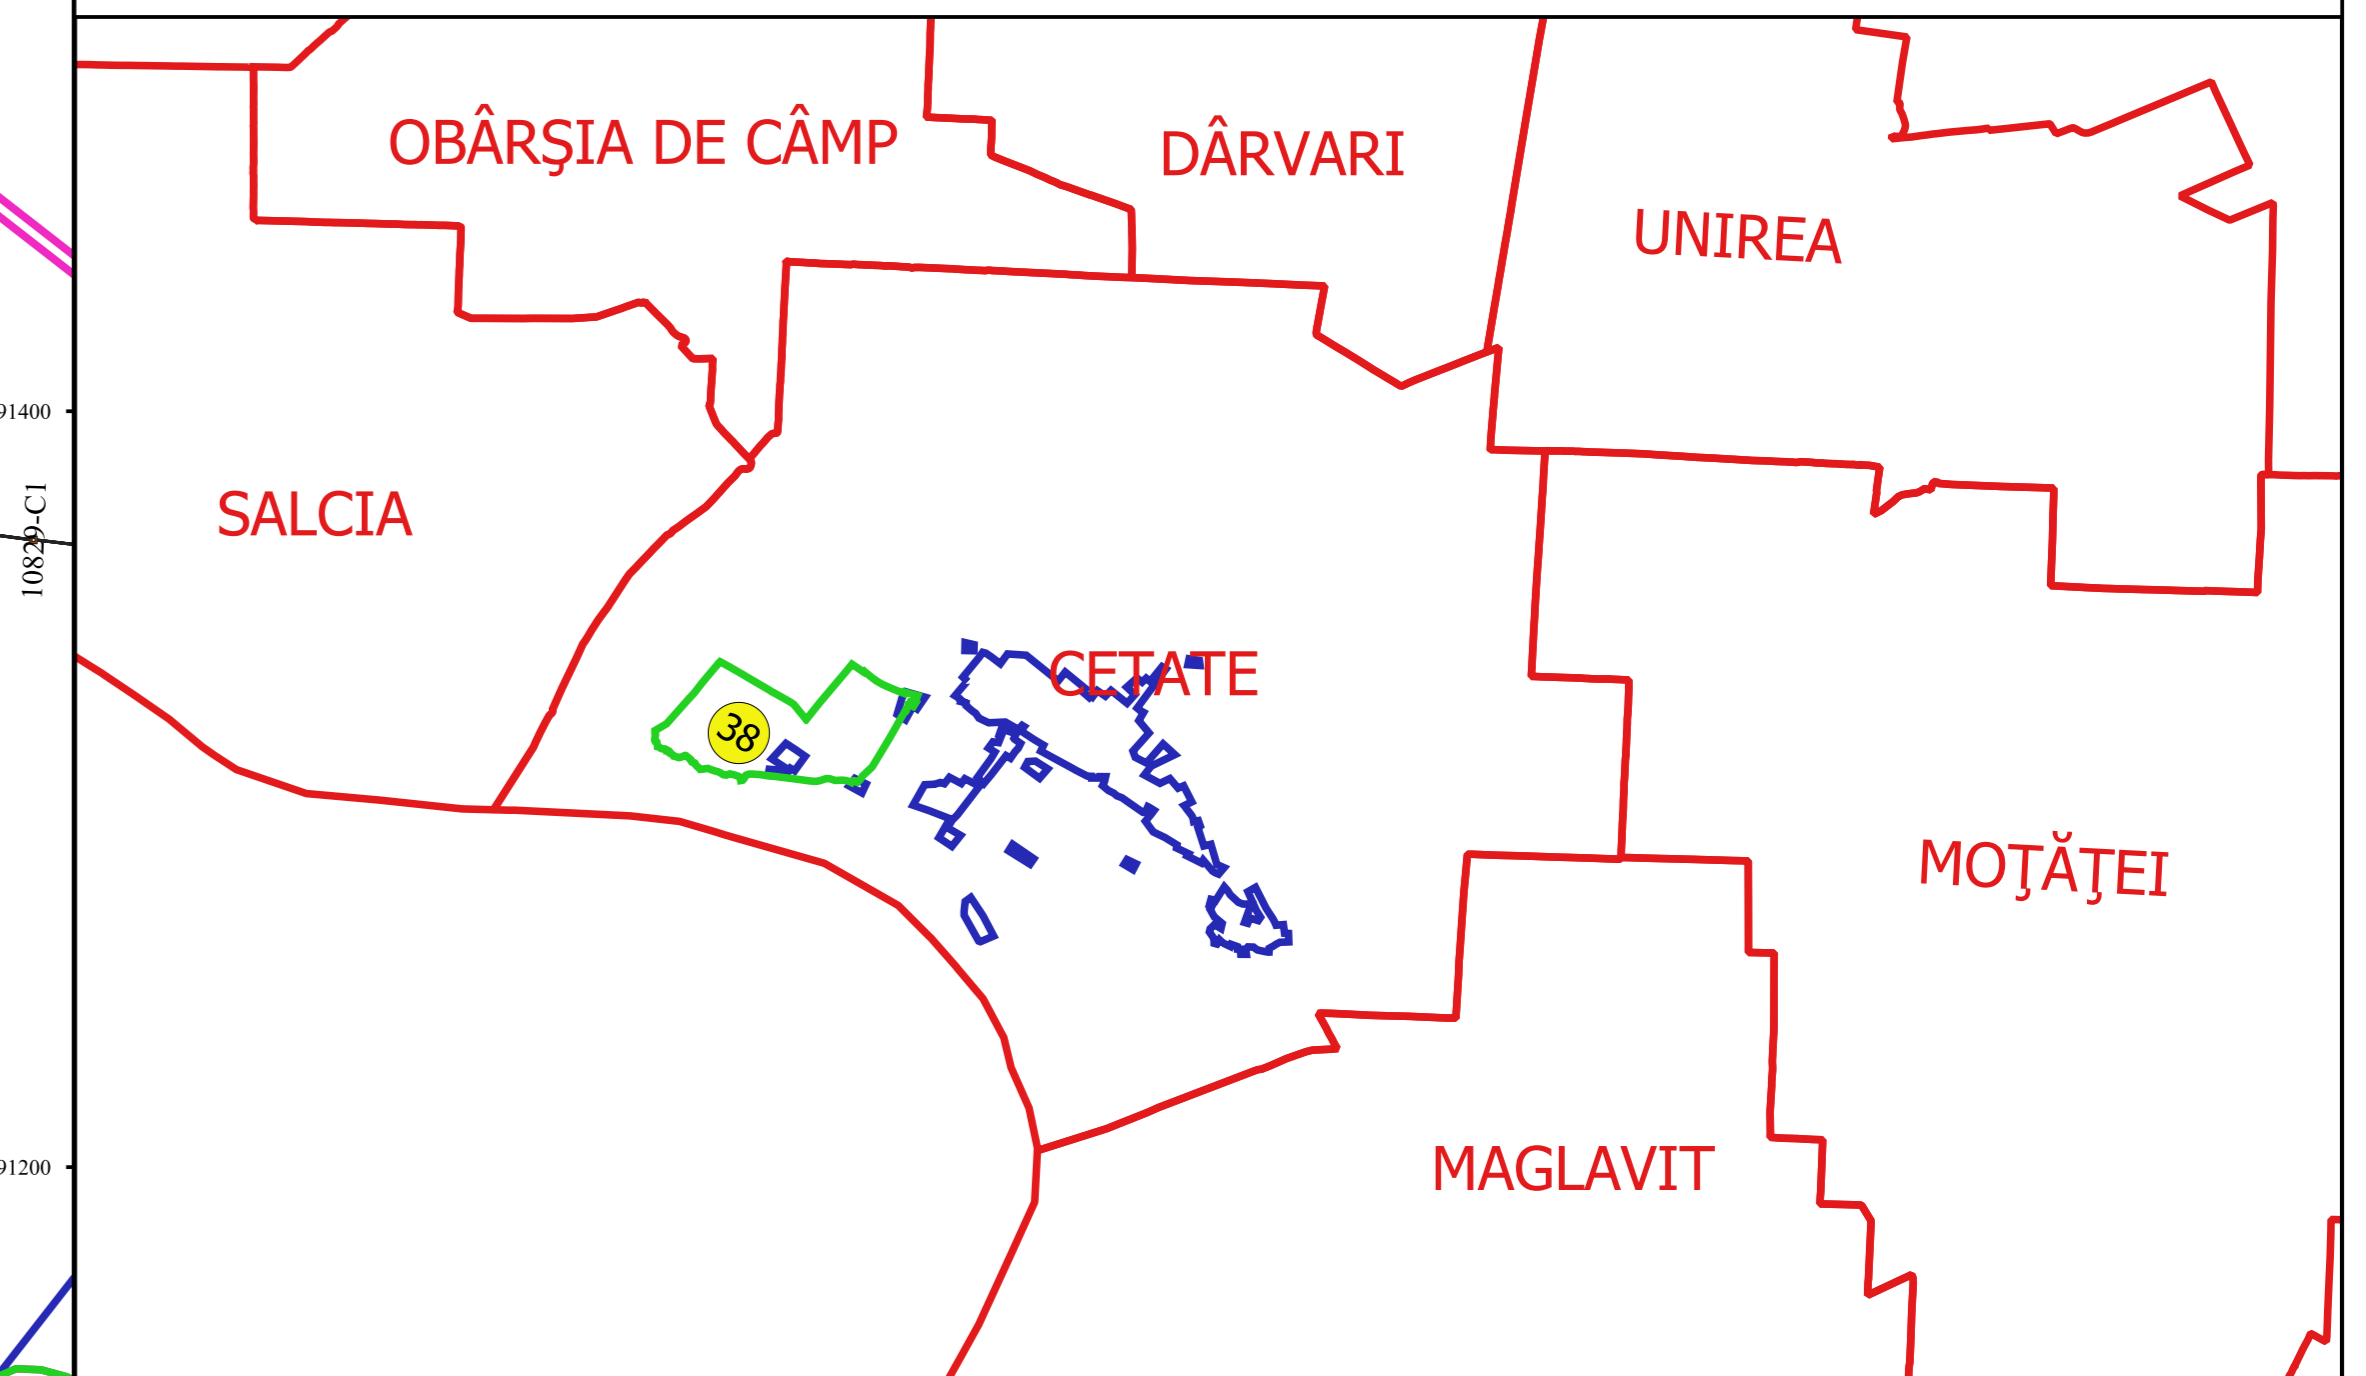

Proiectat de  
Ing. DANIEL TOMBERACU