


**PLAN CADASTRAL**  
**JUDEȚ DOLJ, UAT CETATE**  
**Sectorul Cadastral 4**  
**Spre publicare**  
**Scara 1:2000**  
**Sistem de proiecție "STEREO '70"**  
**- Planșa 2 -**


**Schița de racordare a planșelor**

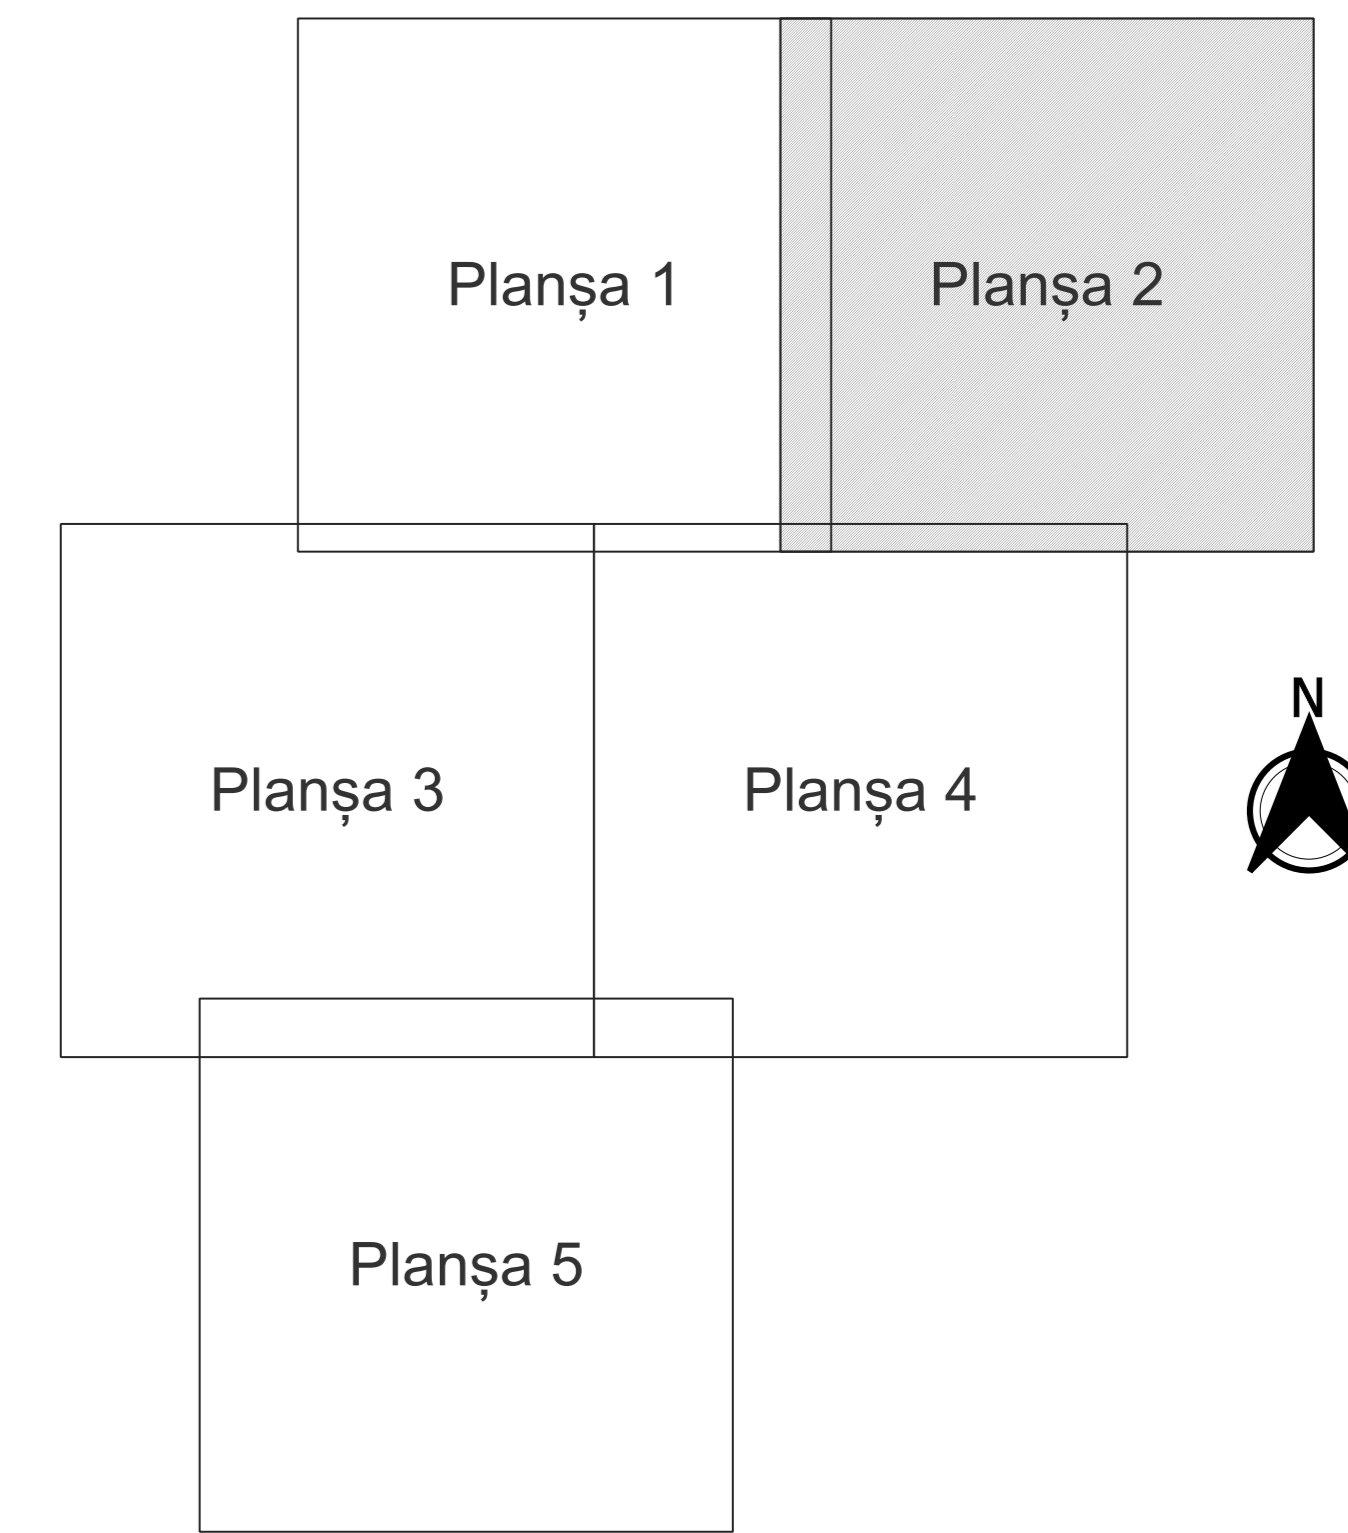

**Legendă**

- Limită sector
- Limită UAT
- Limită intravilan
- Limită imobil
- Limită construcții
- Limită tarla
- 4 Număr sector
- 3920 Număr imobil
- 4963-C1 Număr construcții
- T8 Număr tarla
- DE 65/1 Toponimie

**Schița dispunerii sectorului cadastral**

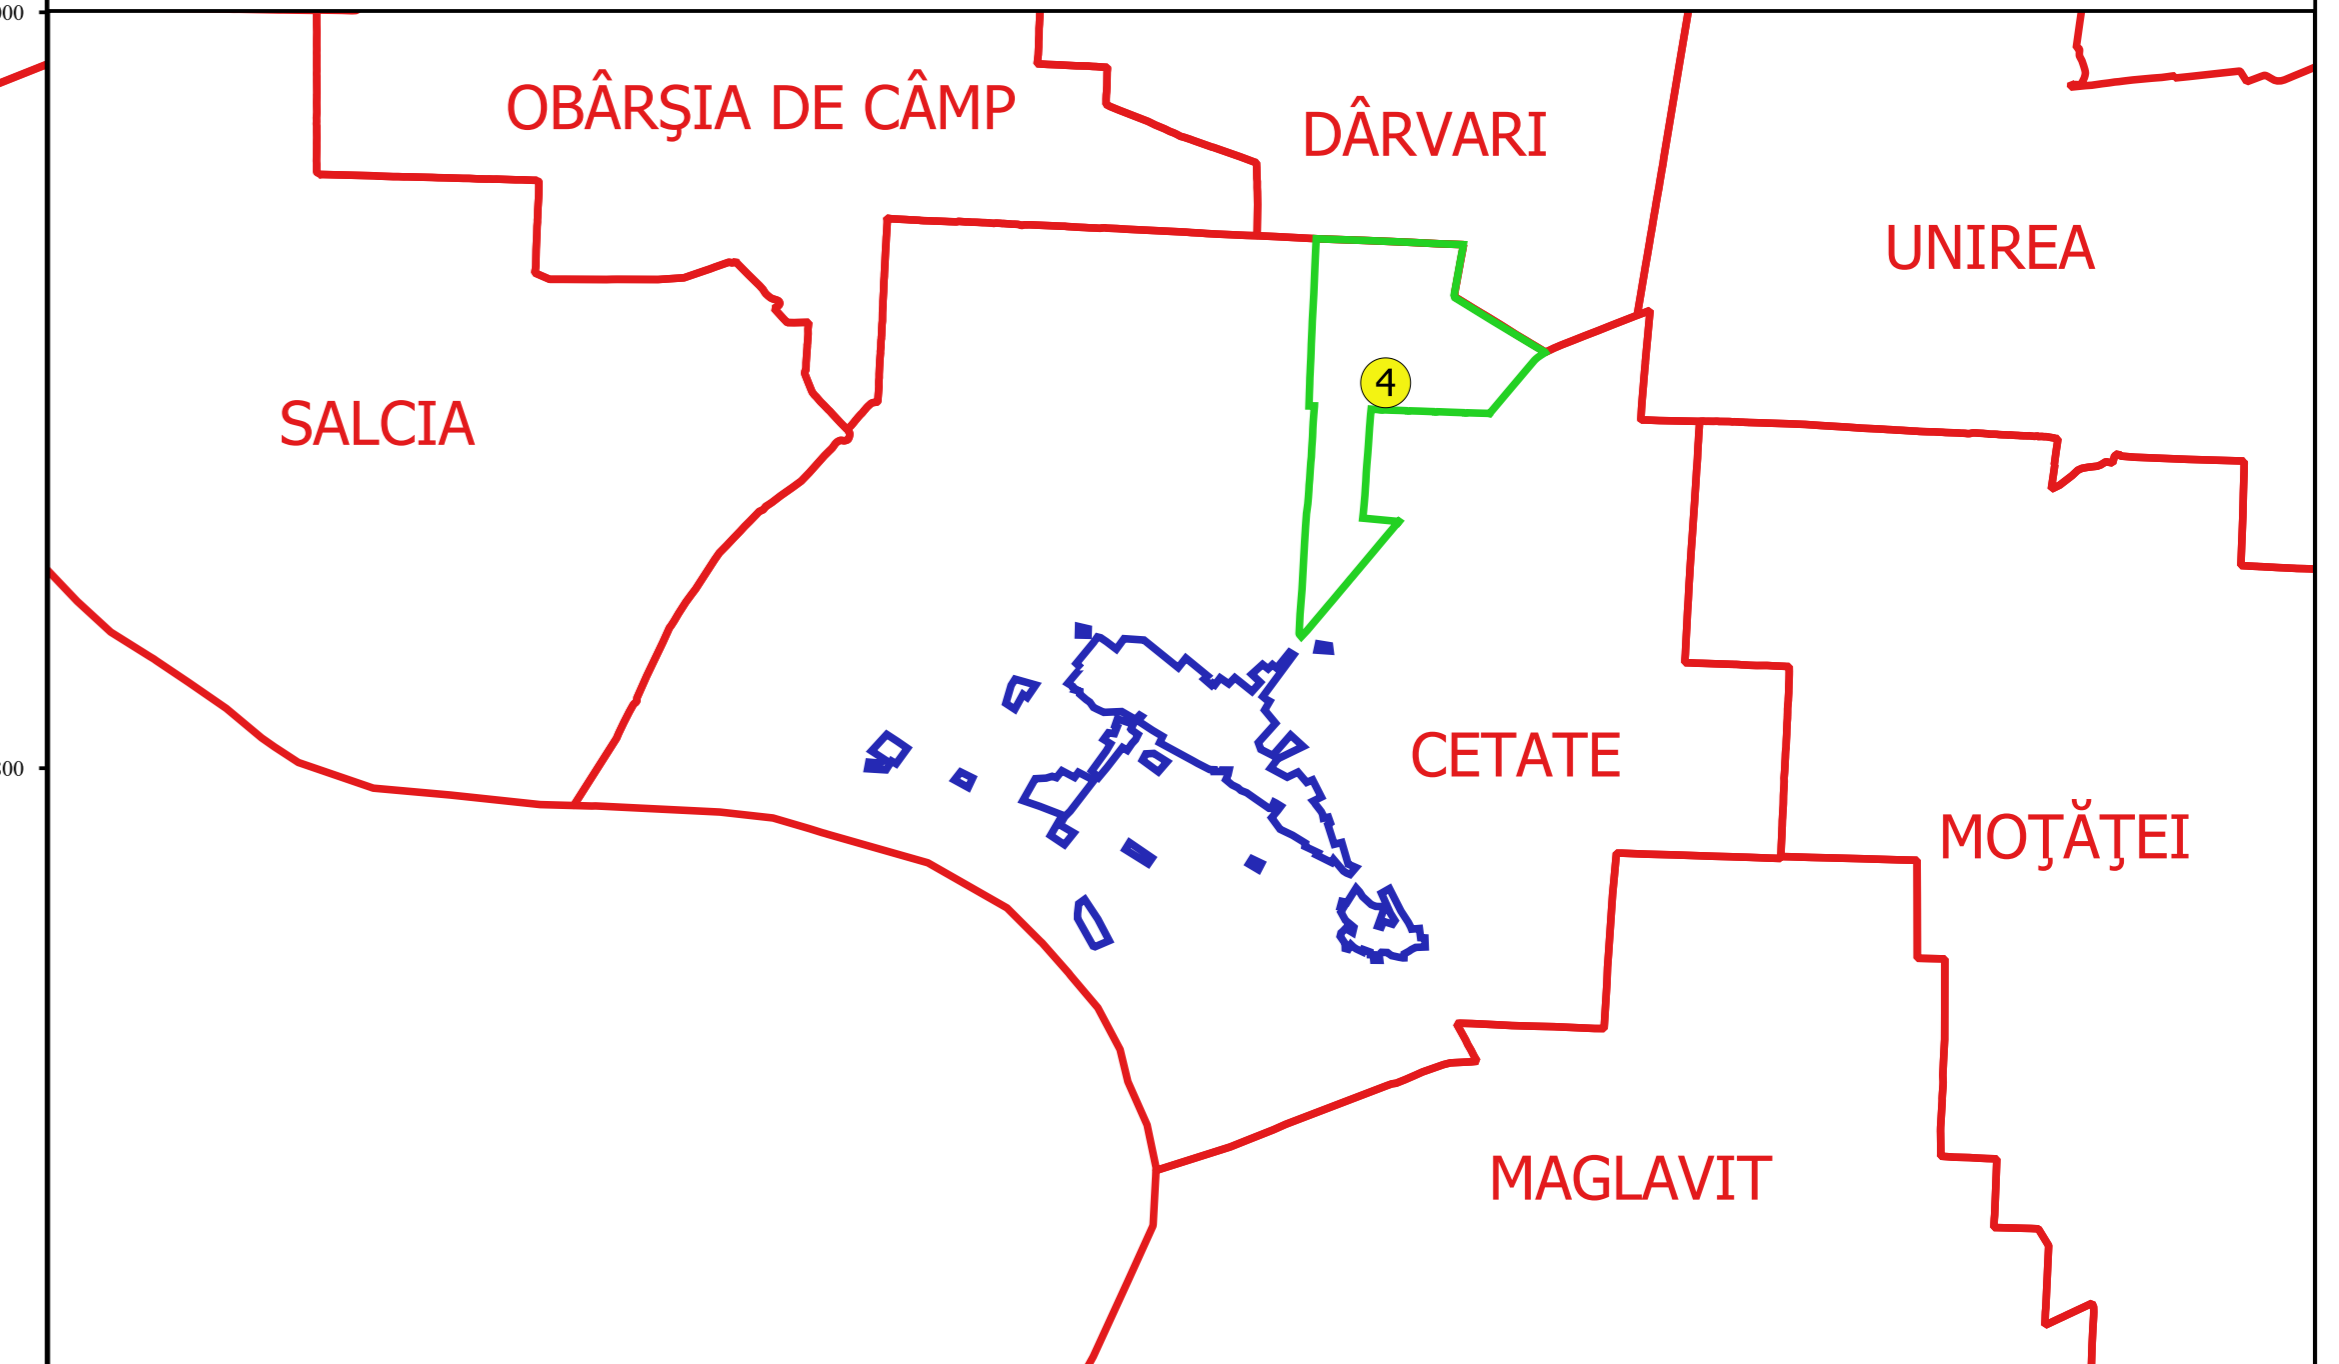

Proiectat de  
 SC CADASTRU SA  
 Nr. 100/1998  
 București