





**PLAN CADASTRAL**  
**JUDEȚ DOLJ, UAT CETATE**  
**Sectorul Cadastral 53**  
**Spre publicare**  
**Scara 1:1000**  
**Sistem de proiecție "STEREO '70"**  
**- Planșa 10 -**

**Schița de racordare a planșelor**

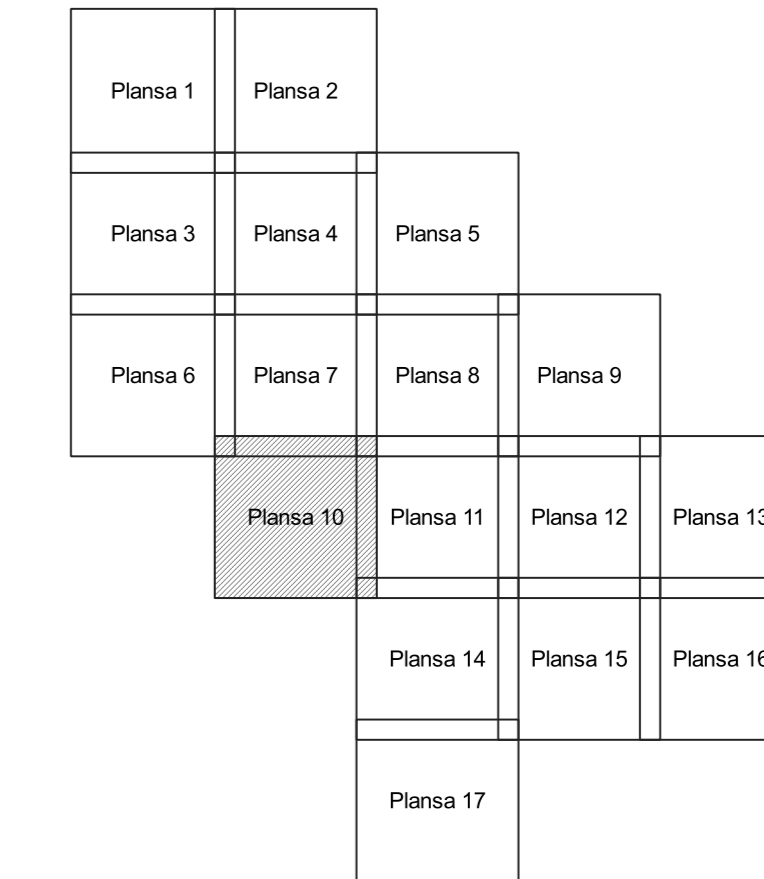

Legendă	
	Limită sector
	Limită UAT
	Limită intravilan
	Limită imobil
	Limită construcții
	Limită tarla
	Număr sector
57	Numar_administrativ
13224	Număr imobil
13978-C1	Număr construcții
146	Număr tarla
T 134	Toponimie

**Schița dispunerii sectorului cadastral**

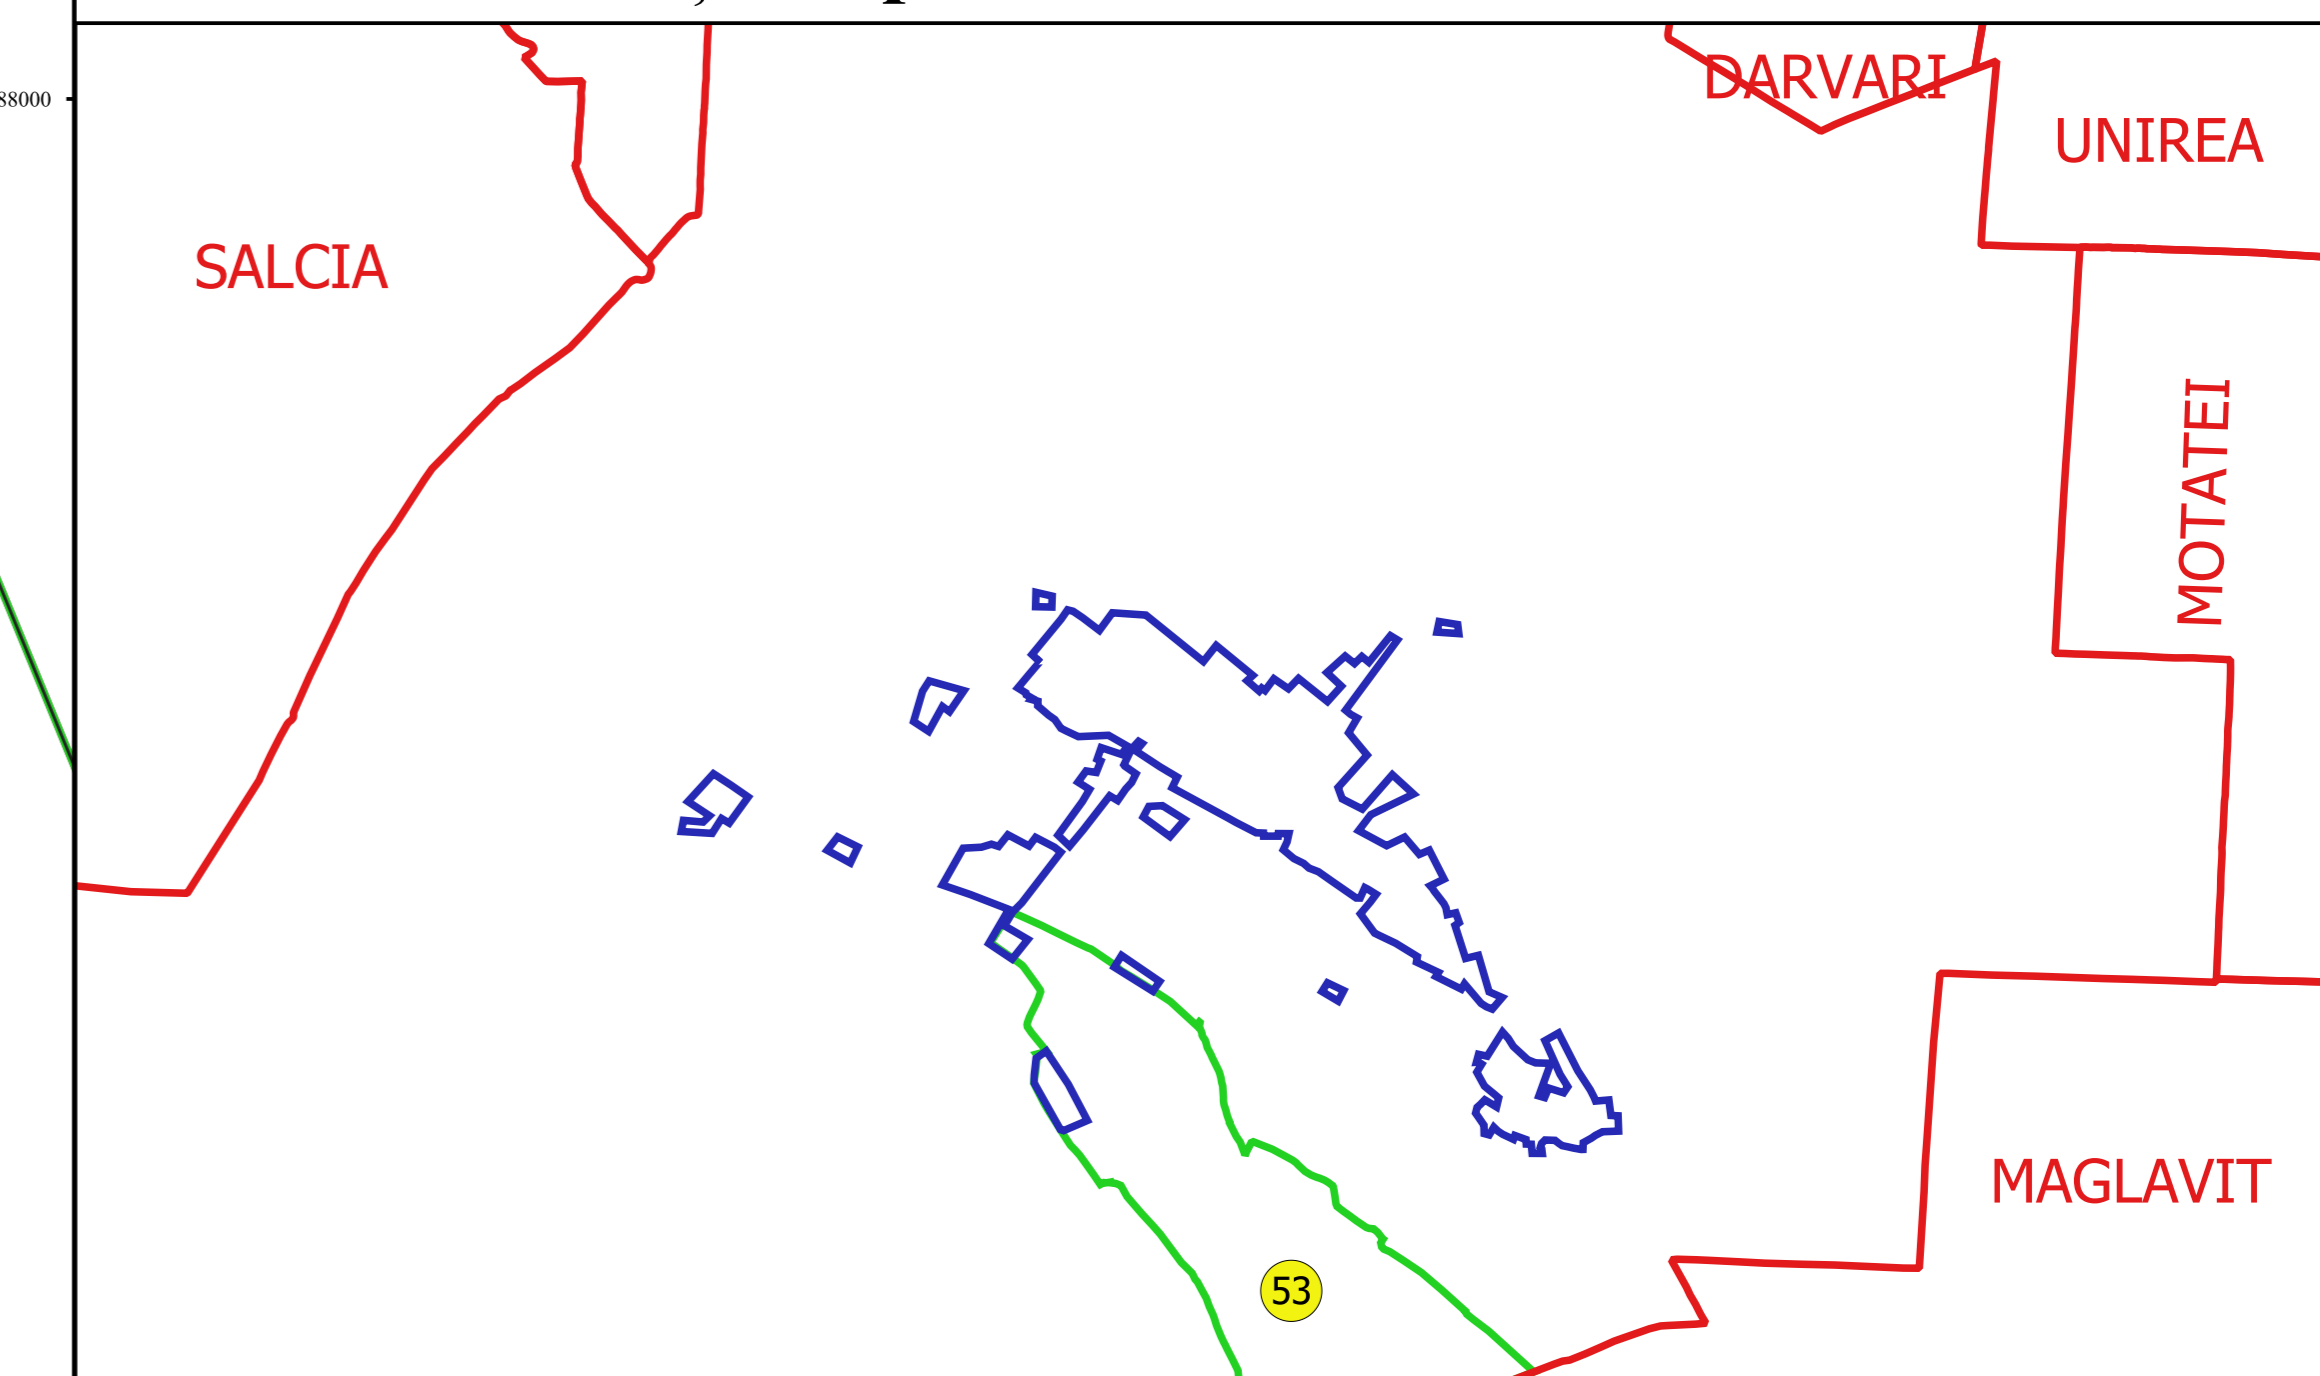

Proiectant  
 Ing. GAVRILĂ CĂTĂLĂȘU ȘTEFAN  
 Ing. DIANEI TOMERANCU  
 Data: \_\_\_\_\_