
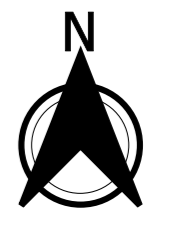



PLAN CADASTRAL
JUDEȚ DOLJ, UAT CETATE
Sectorul Cadastral 53
Spre publicare
Scara 1:1000
Sistem de proiecție "STEREO '70"
- Planșa 17 -

Schița de racordare a planșelor

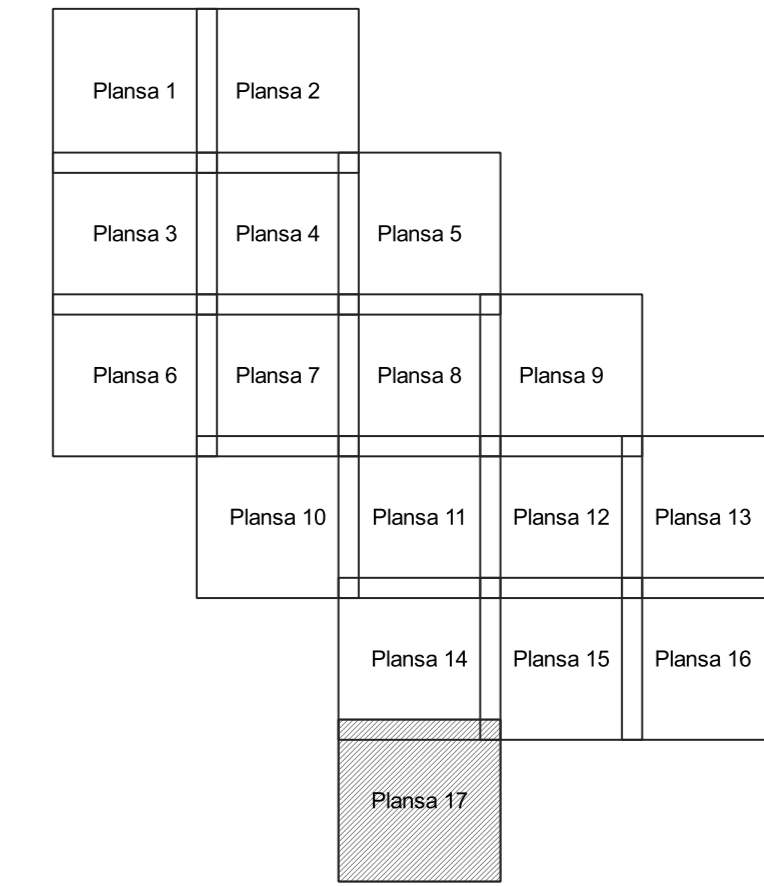

Legendă	
	Limită sector
	Limită UAT
	Limită intravilan
	Limită imobil
	Limită construcții
	Limită tarla
	Număr sector
57	Numar_administrativ
13224	Număr imobil
13978-C1	Număr construcții
146	Număr tarla
T 134	Toponimie

Schița dispunerii sectorului cadastral

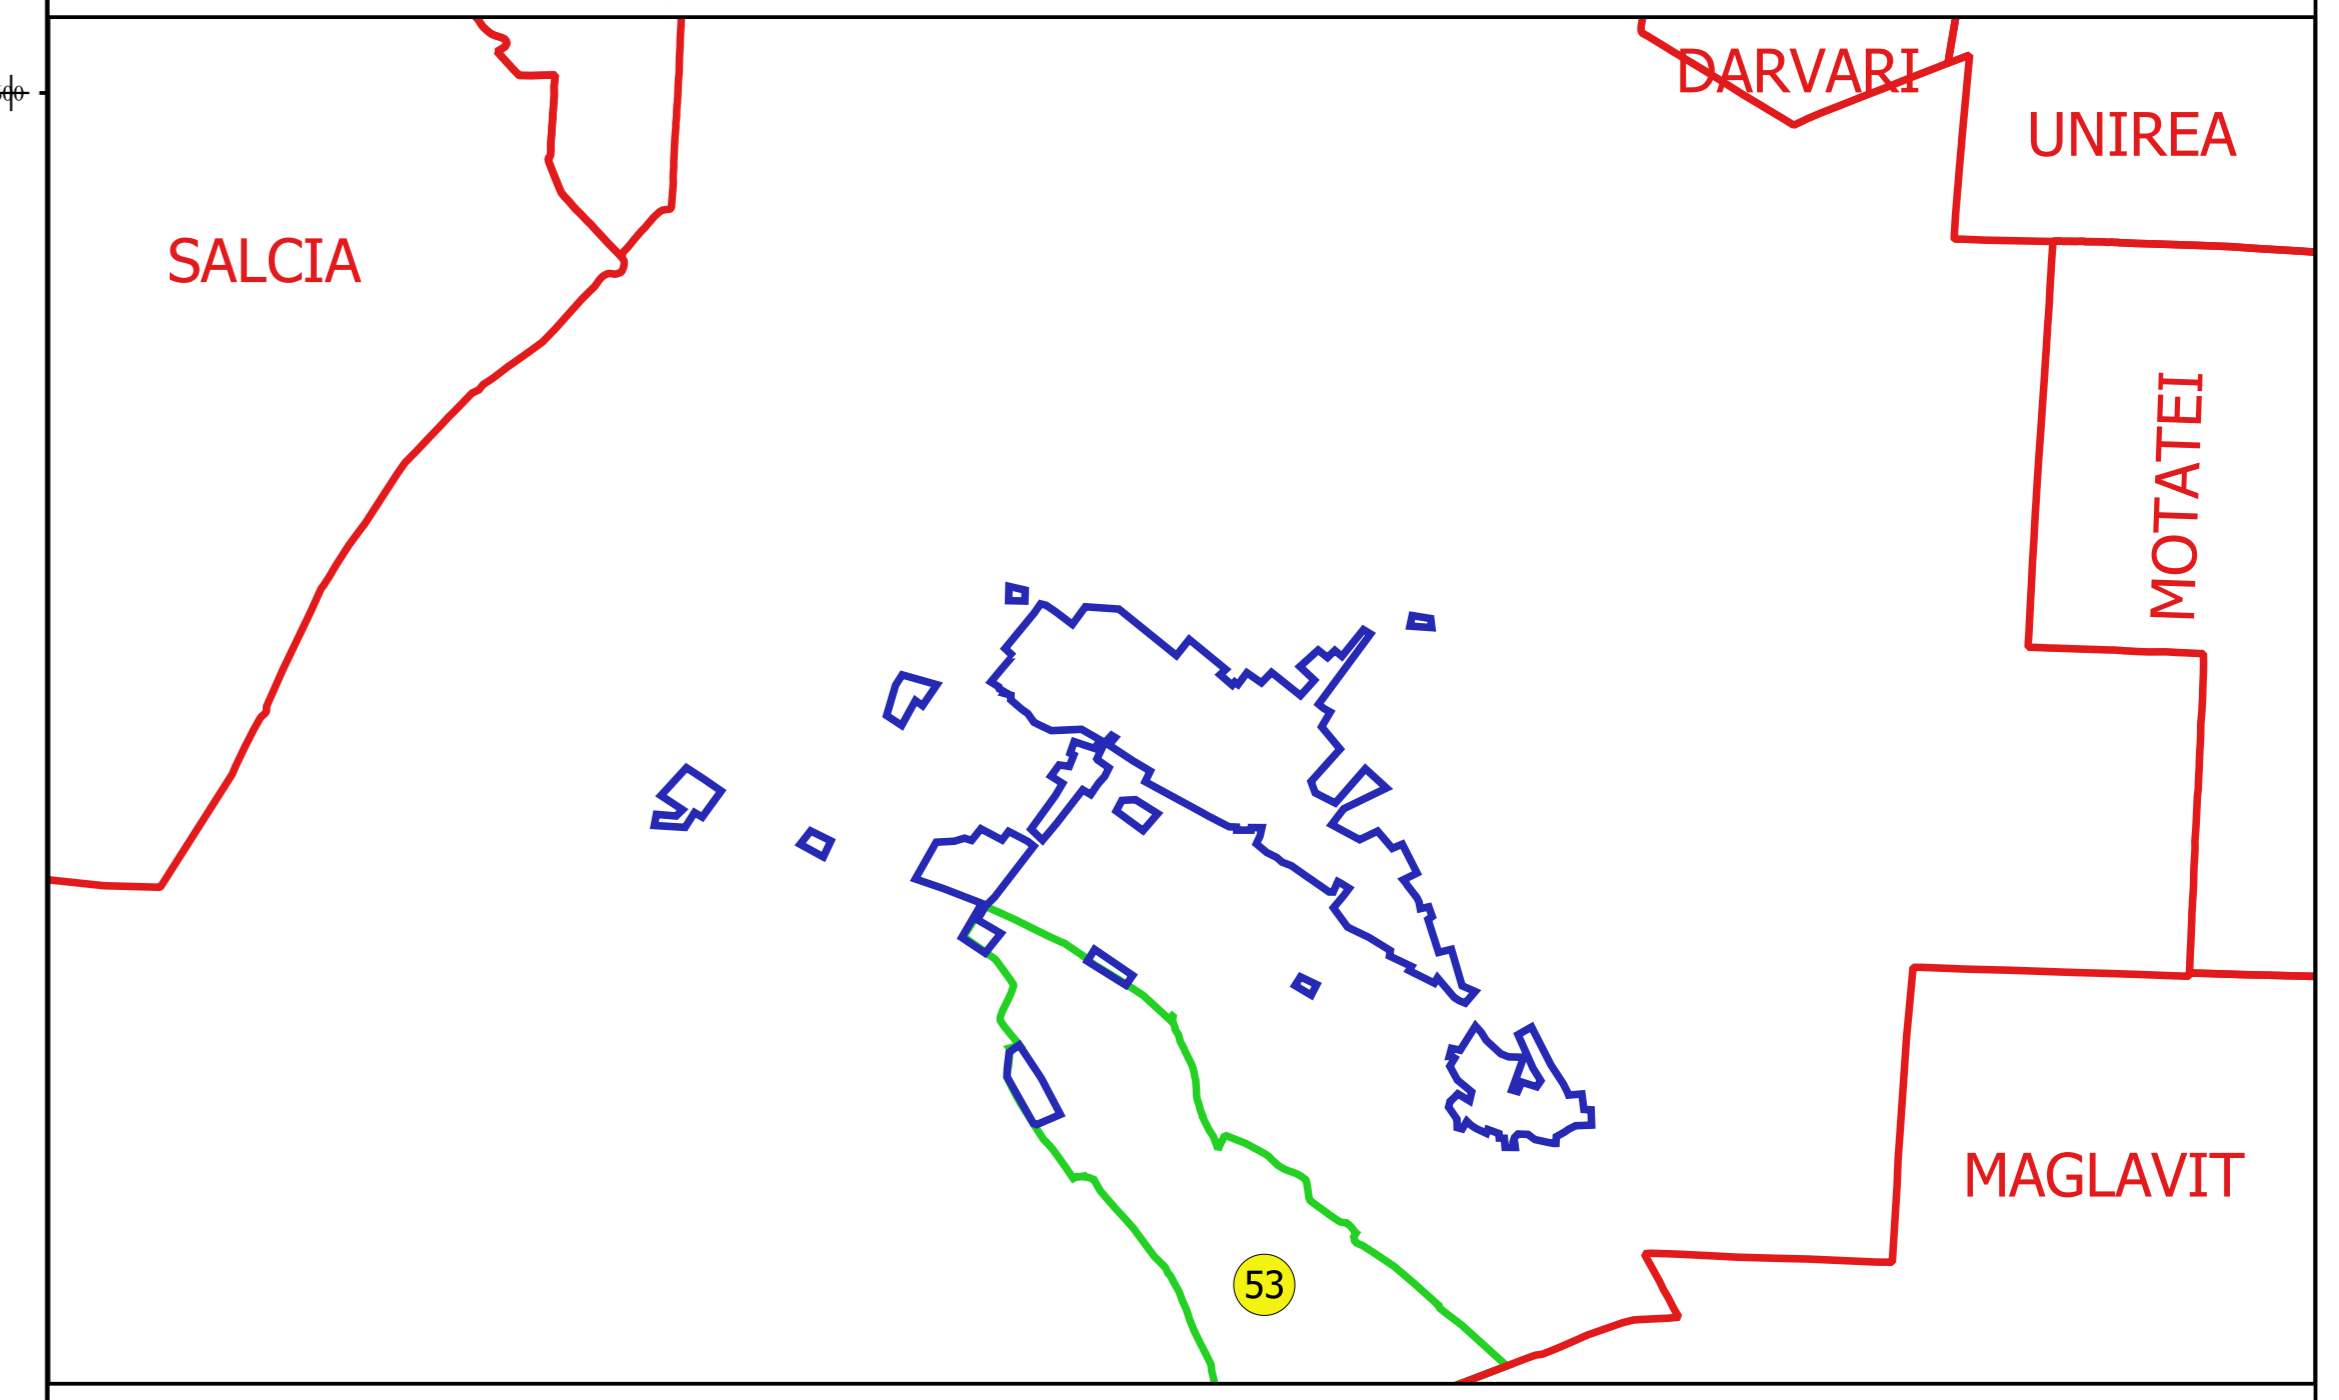

Proiectant
 INC. CADASTRU
 INC. CADASTRU
 INC. CADASTRU