



PLAN CADASTRAL
JUDEȚ DOLJ, UAT CETATE
Sectorul Cadastral 6
Spre publicare
Scara 1:2000
Sistem de proiecție "STEREO '70"
- Planșa 2 -

Schița de racordare a planșelor

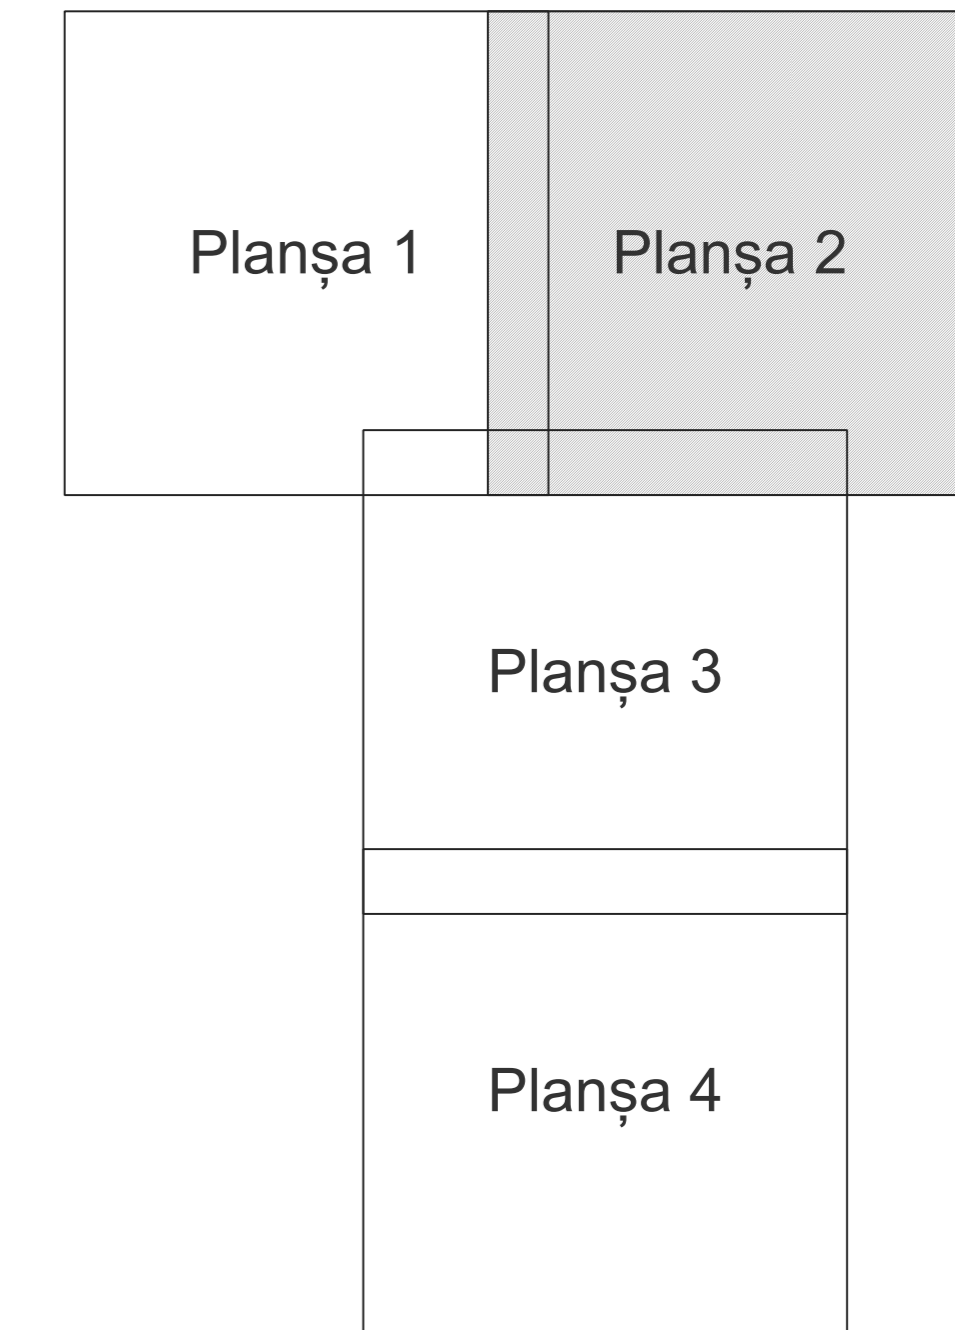

- Legendă**
- Limită sector
 - Limită UAT
 - Limită intravilan
 - Limită imobil
 - Limită construcții
 - Limită tarla
 - 6 Număr sector
 - 10442 Număr imobil
 - 10682-C1 Număr construcții
 - 37 Număr tarla
 - T33 Toponimie

Schița dispunerii sectorului cadastral

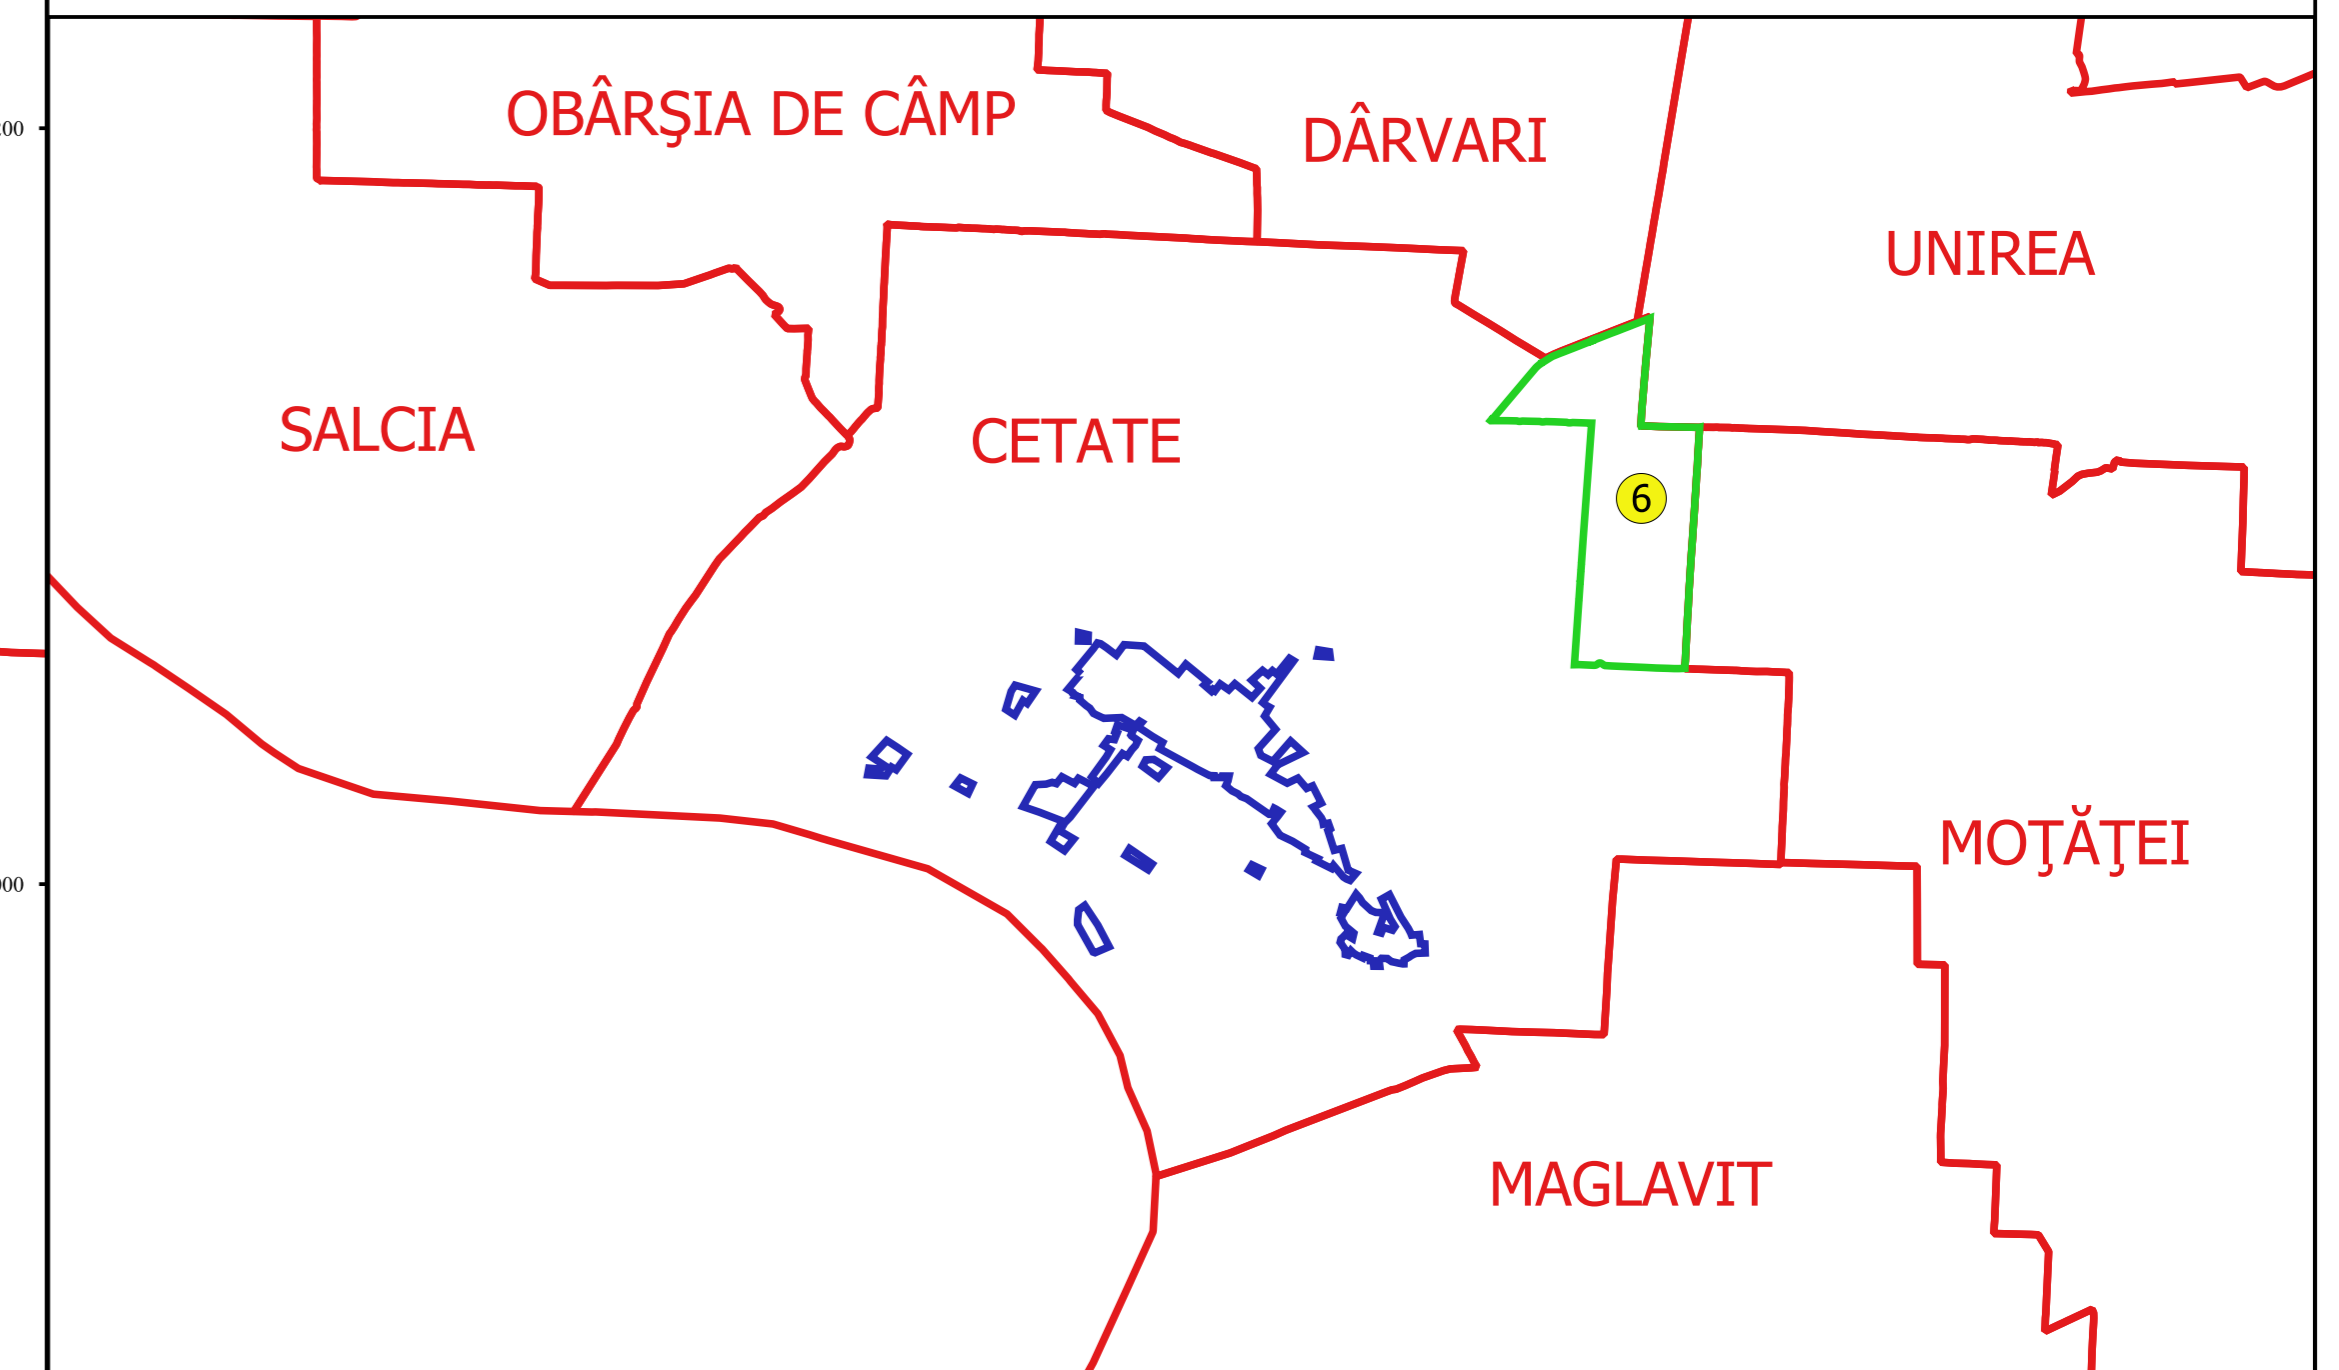

Proiectant
 SC GEORGHE CABAȘTEU SRL
 B-d. BANTEL TOMBERACU
 Buzău