




PLAN CADASTRAL
JUDEȚ DOLJ, UAT COSOVENI
Sectorul Cadastral 0
Spre publicare
Scara 1:2000
Sistem de proiecție "STEREO '70"
- Plansa 5 -


Schița de racordare a planșelor

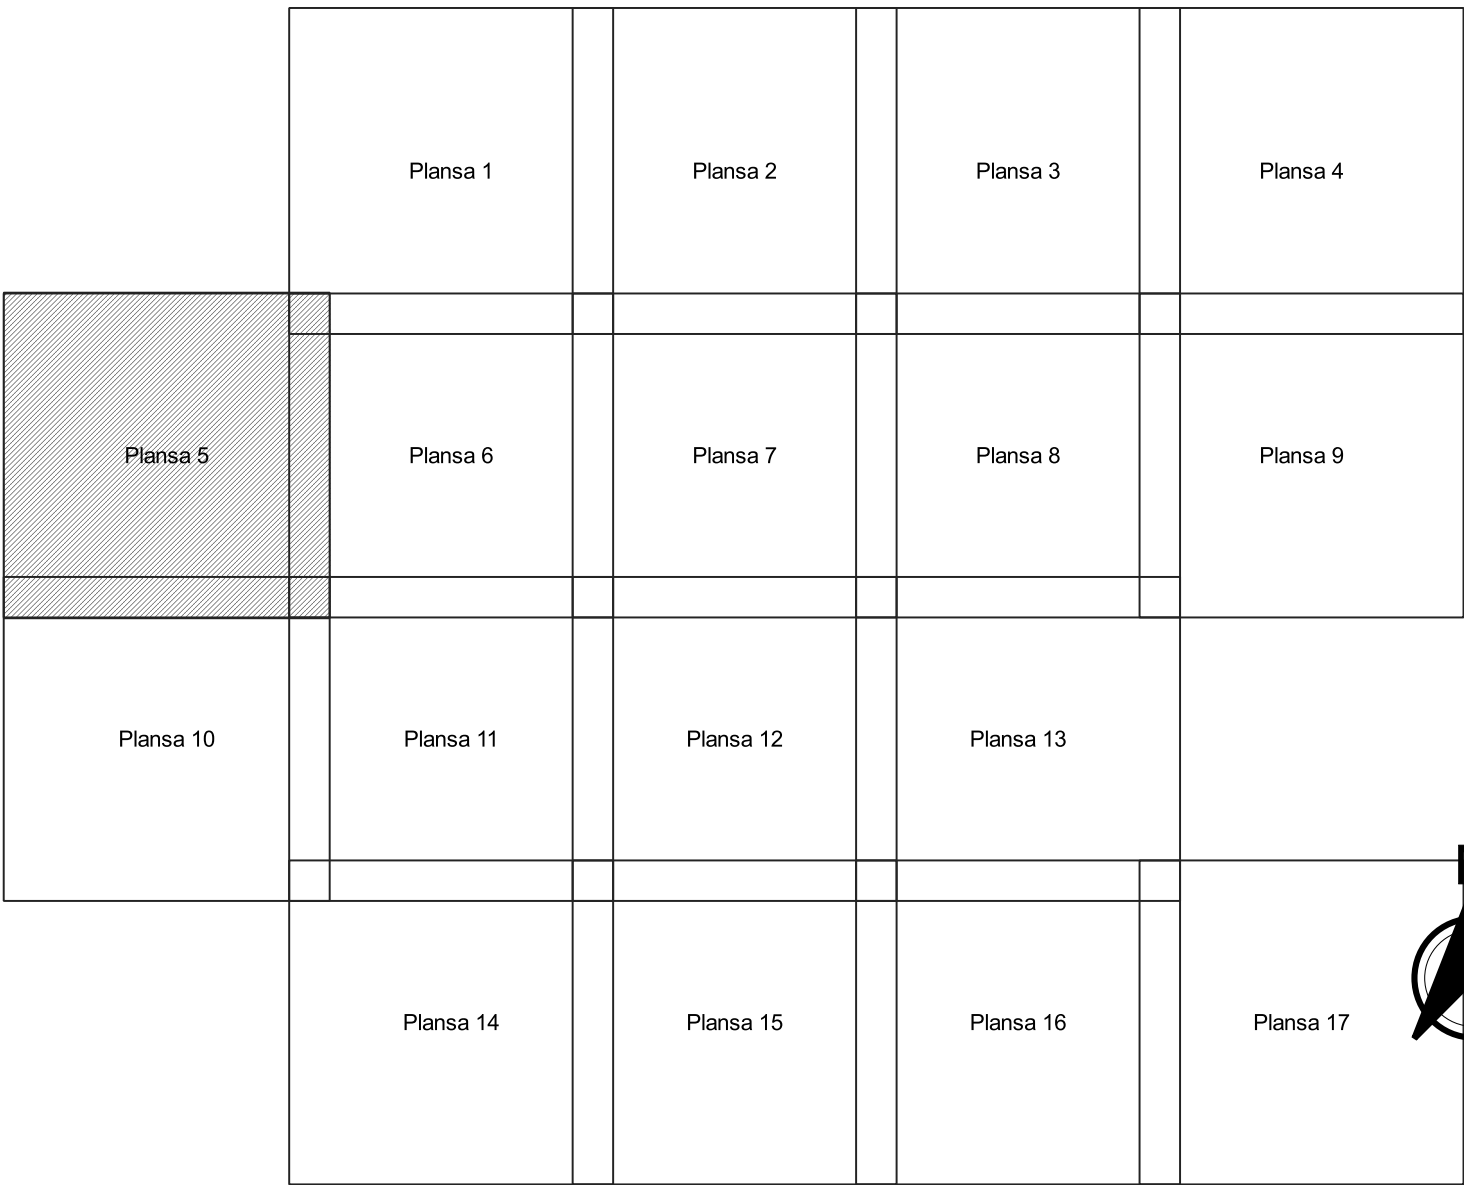

Legendă

- Limită sector
- Limită UAT
- Limită intravilan
- Limită imobil
- Limită construcții
- Limită tarla
- ⑩ Număr sector
- 10528 Număr imobil
- 10528-C1 Număr construcții
- 124 Număr tarla
- T.54 Toponimie

Schița dispunerii sectorului cadastral

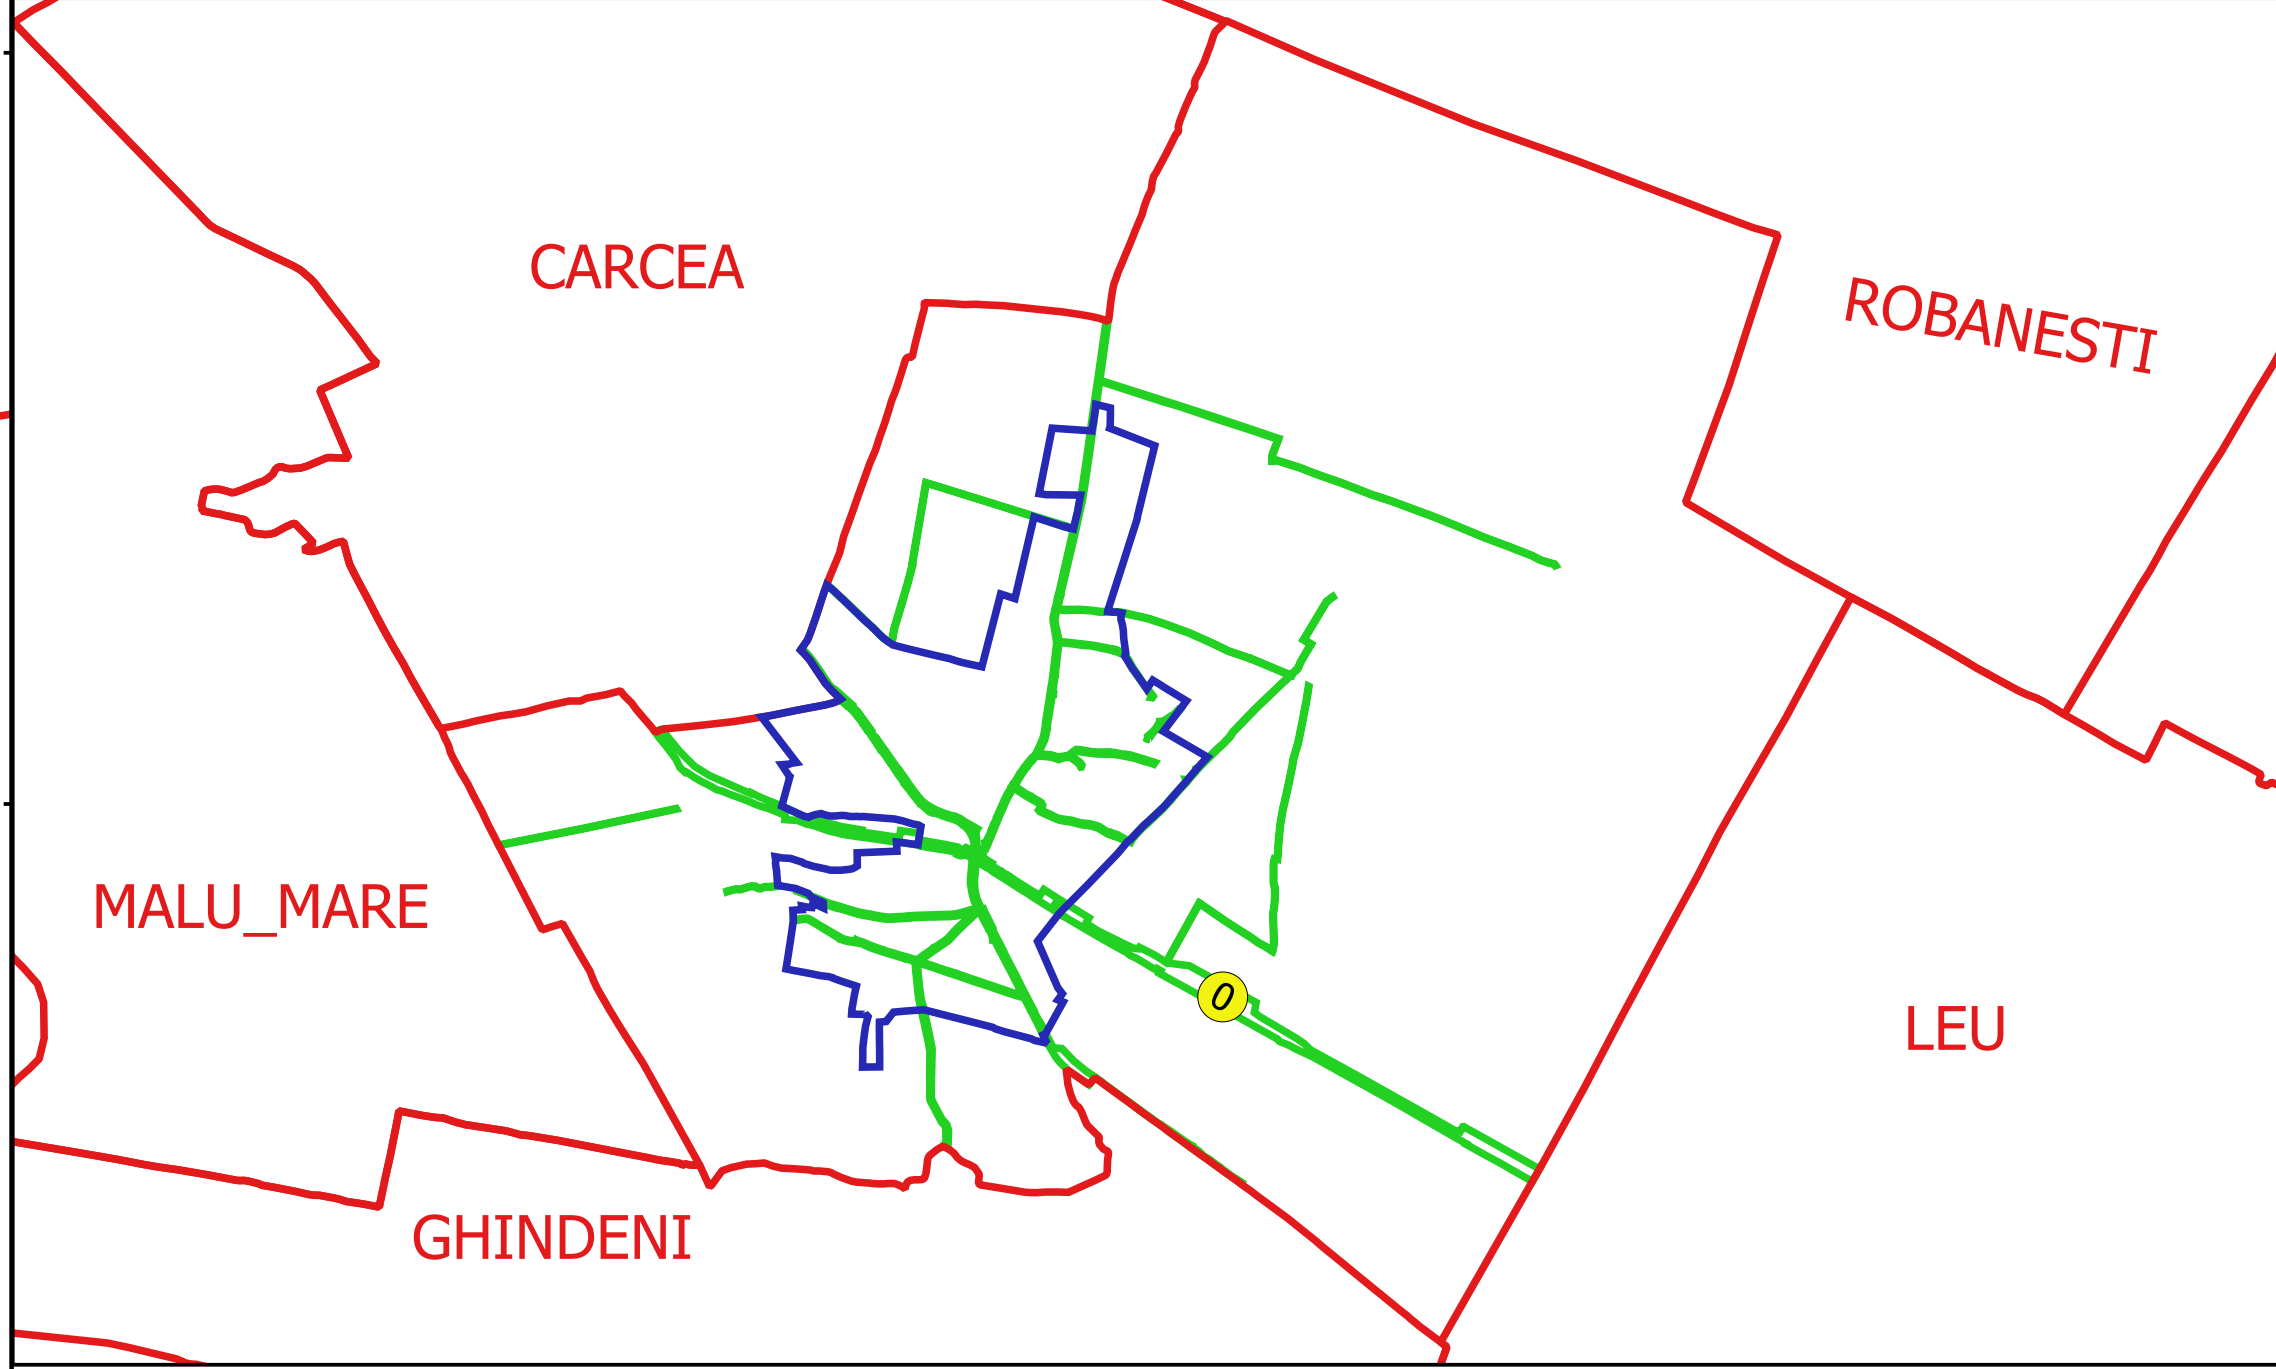

Elaborat de: GABRIEL CĂRĂȘOIU SRL
Ing. P. B. C. CONSTANTIN
11.11.2018