




PLAN CADASTRAL
JUDEȚ DOLJ, UAT COSOVENI
Sectorul Cadastral 29
Spre publicare
Scara 1:1000
Sistem de proiecție "STEREO '70"
- Planșa 10 -


Schița de racordare a planșelor

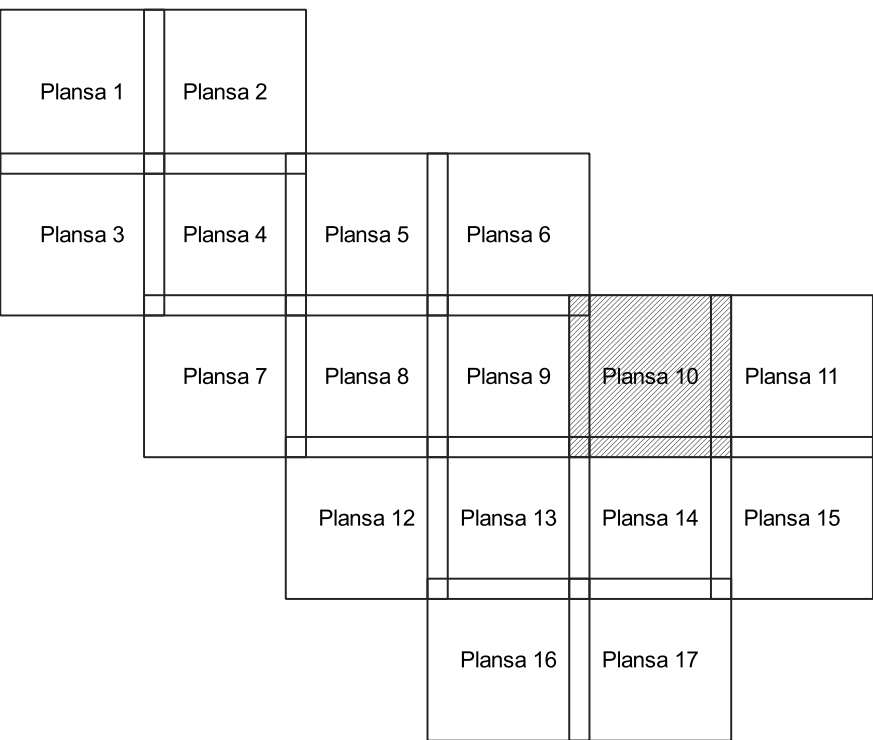

Legendă

- Limită sector
- Limită UAT
- Limită intravilan
- Limită imobil
- Limită construcții
- Limită tarla
- 29 Număr sector
- 15 Numar_administrativ
- 10163 Număr imobil
- 10163-C1 Număr construcții
- 32 Număr tarla
- DN 712 Toponimie

Schița dispunerii sectorului cadastral

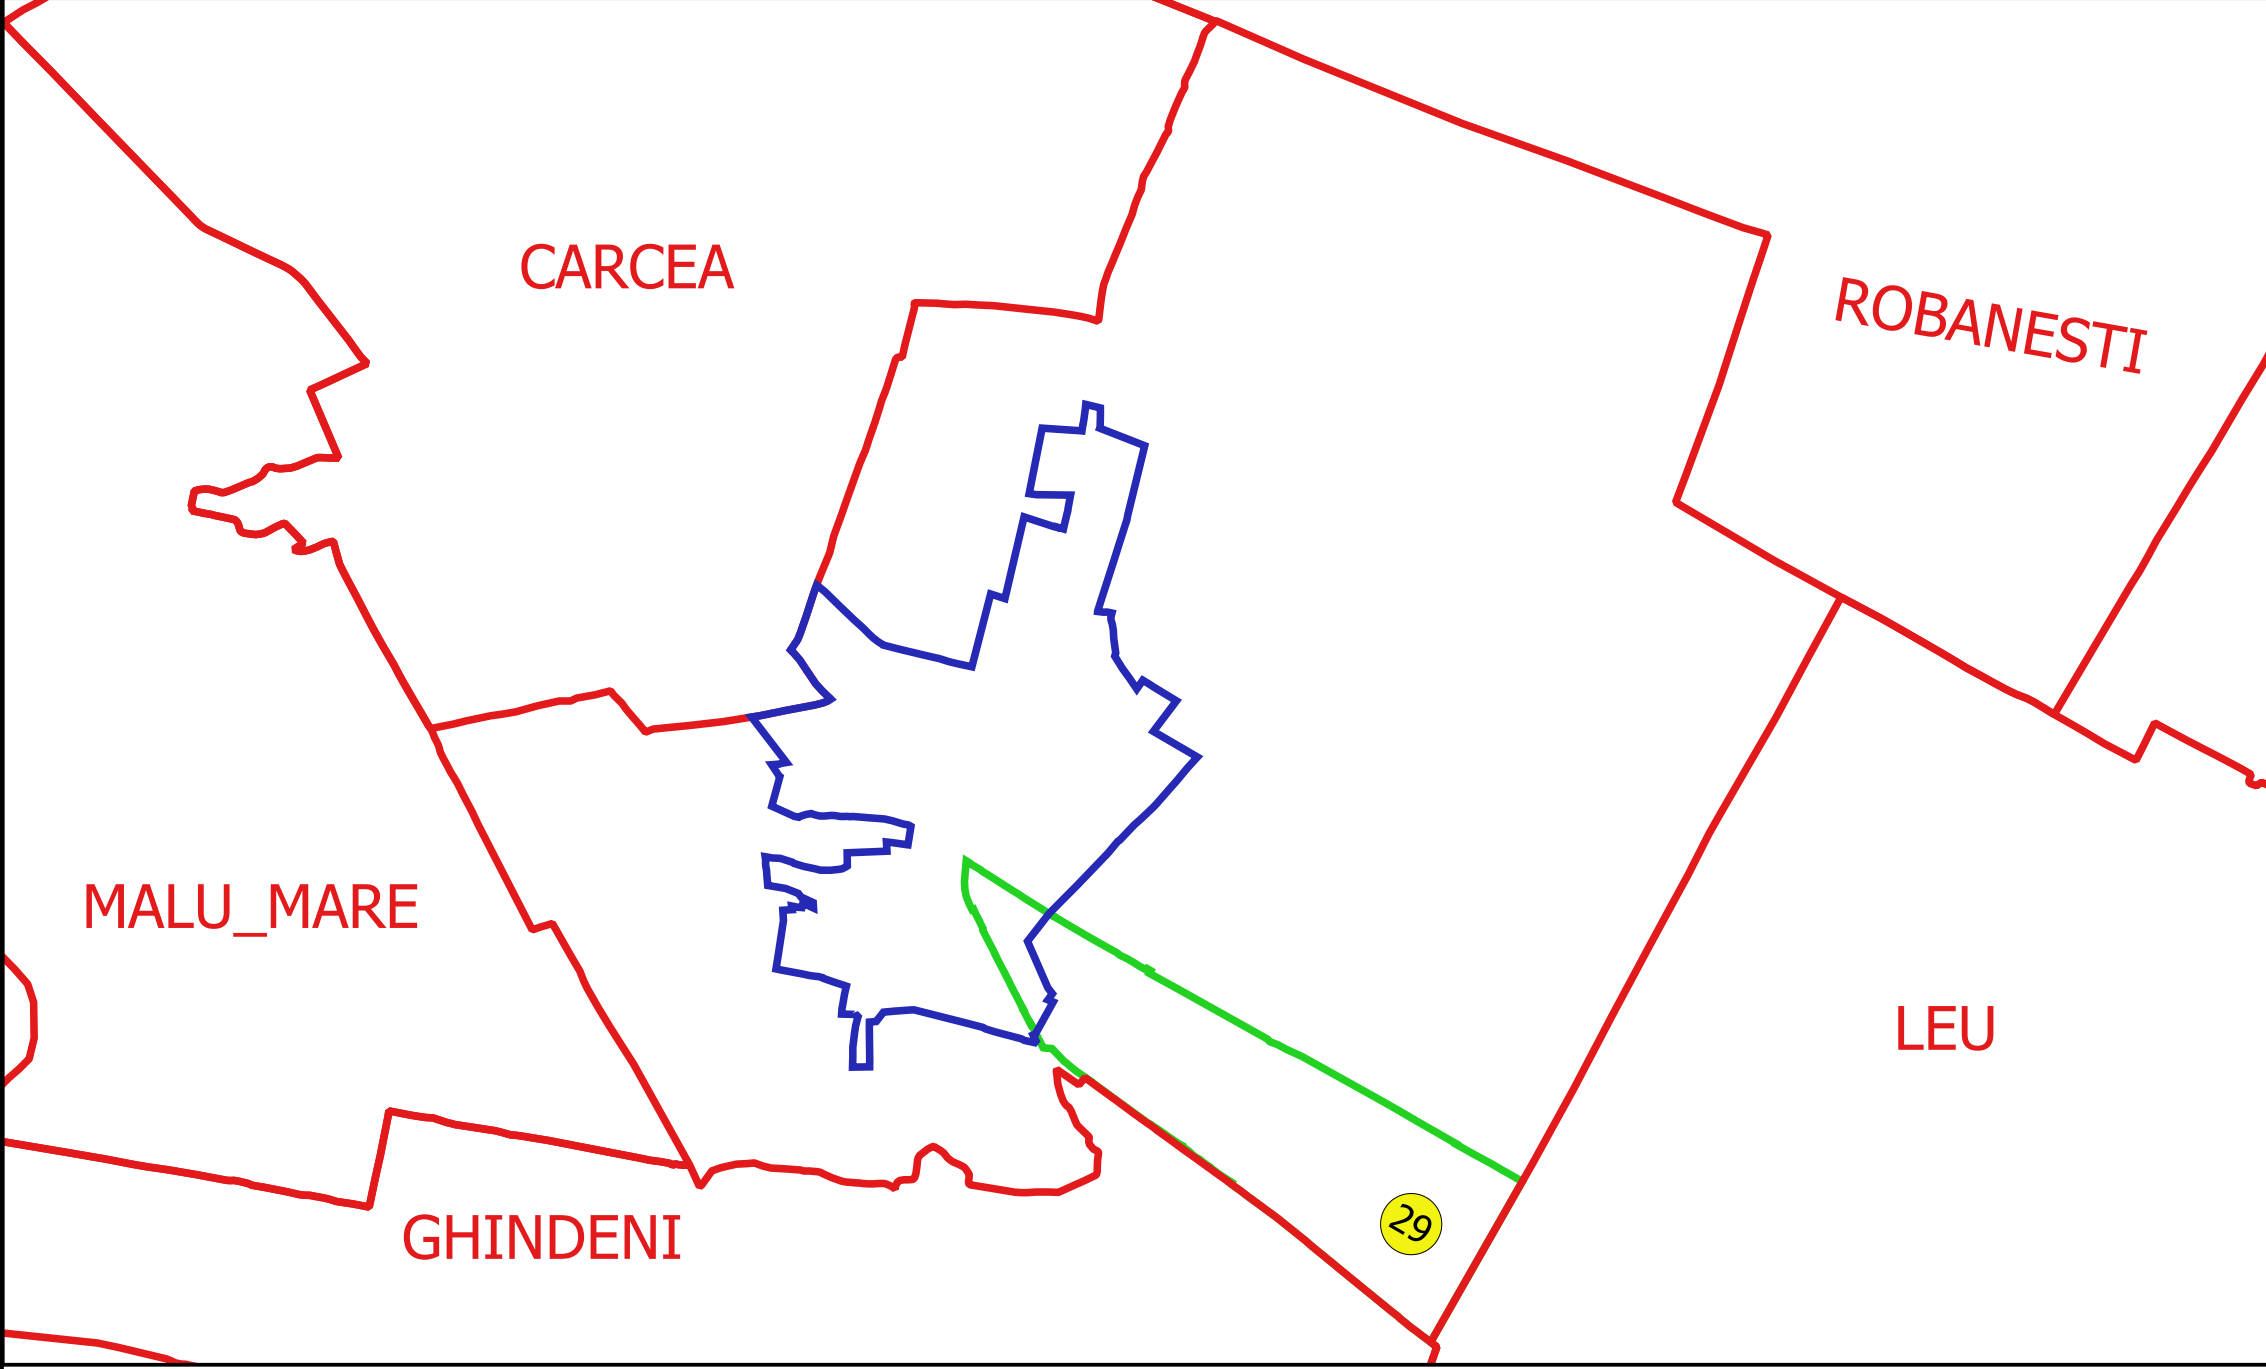

Elaborat de
S.C. GEODEZIC CADASTRU SRL
ING. TUDOR CONSTANTIN
11.12.2018