



**PLAN CADASTRAL**  
**JUDEȚ DOLJ, UAT GOIEȘTI**  
**Sectorul Cadastral 11**  
**Spre publicare**  
**Scara 1:2000**  
**Sistem de proiecție "STEREO '70"**  
**- Planșa 2 -**

**Schița de racordare a planșelor**

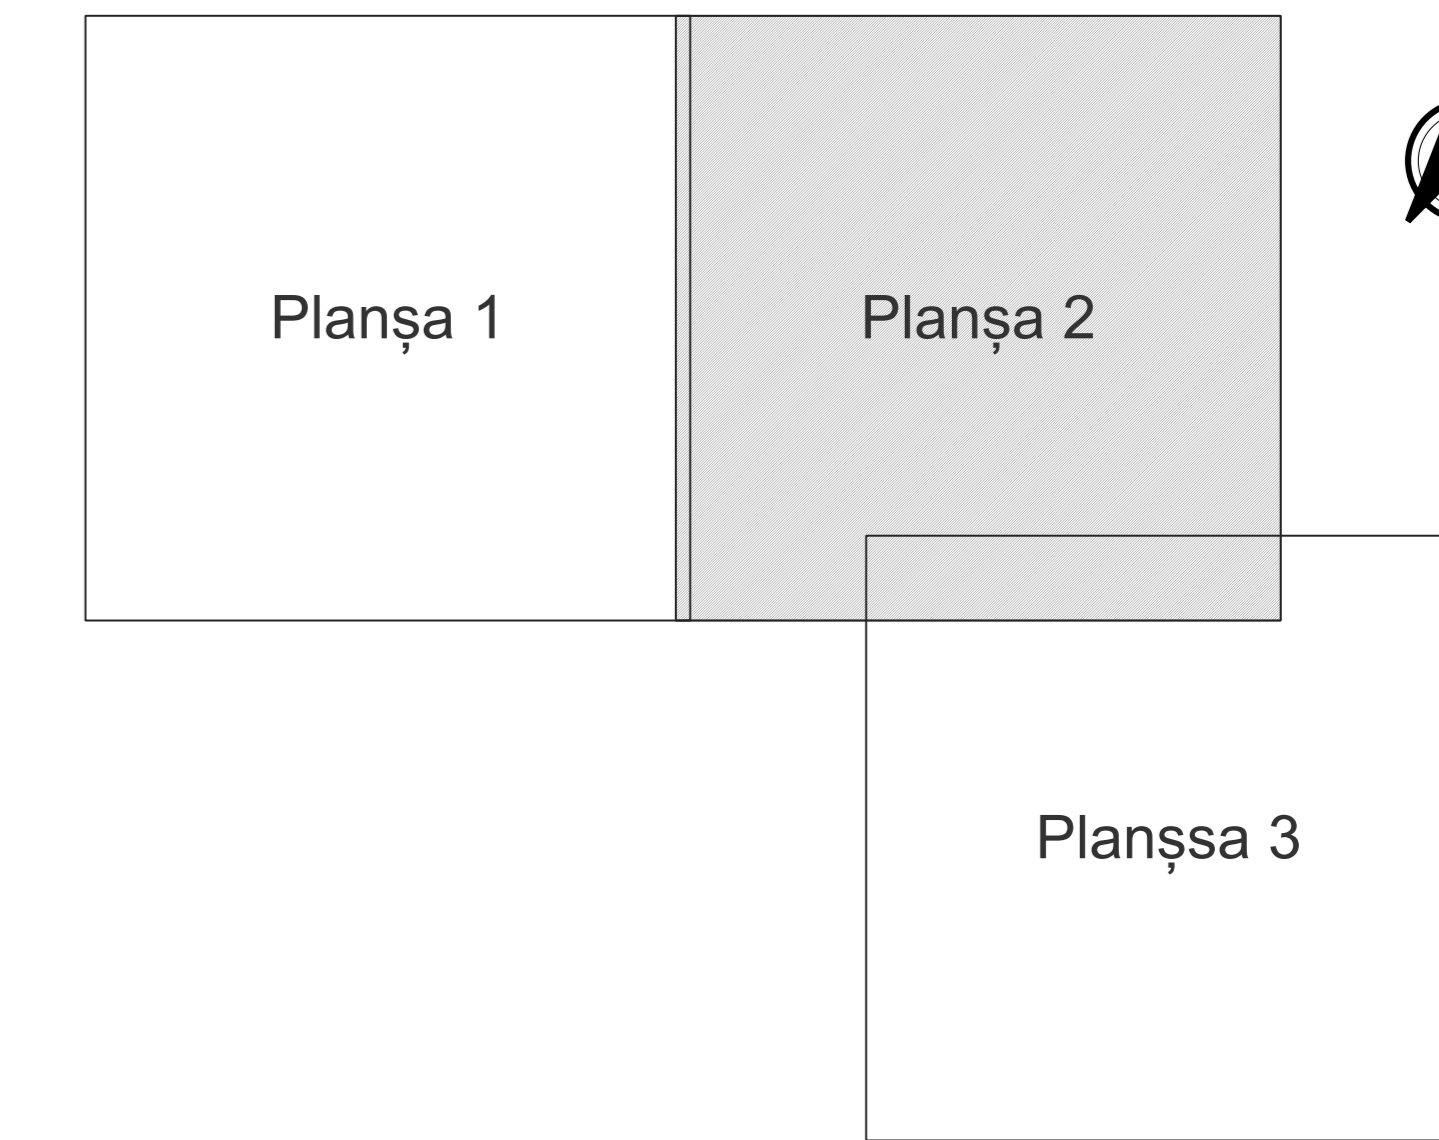

- Legendă**
- Legenda
- Limită sector
  - Limită UAT
  - Limită intravilan
  - Limită imobil
  - Limită construcții
  - Limită tarla
  - 11 Număr sector
  - 1995 Număr imobil
  - 2263-C1 Număr construcții
  - 14 Număr tarla
  - T34 Toponimie

**Schița dispunerii sectorului cadastral**

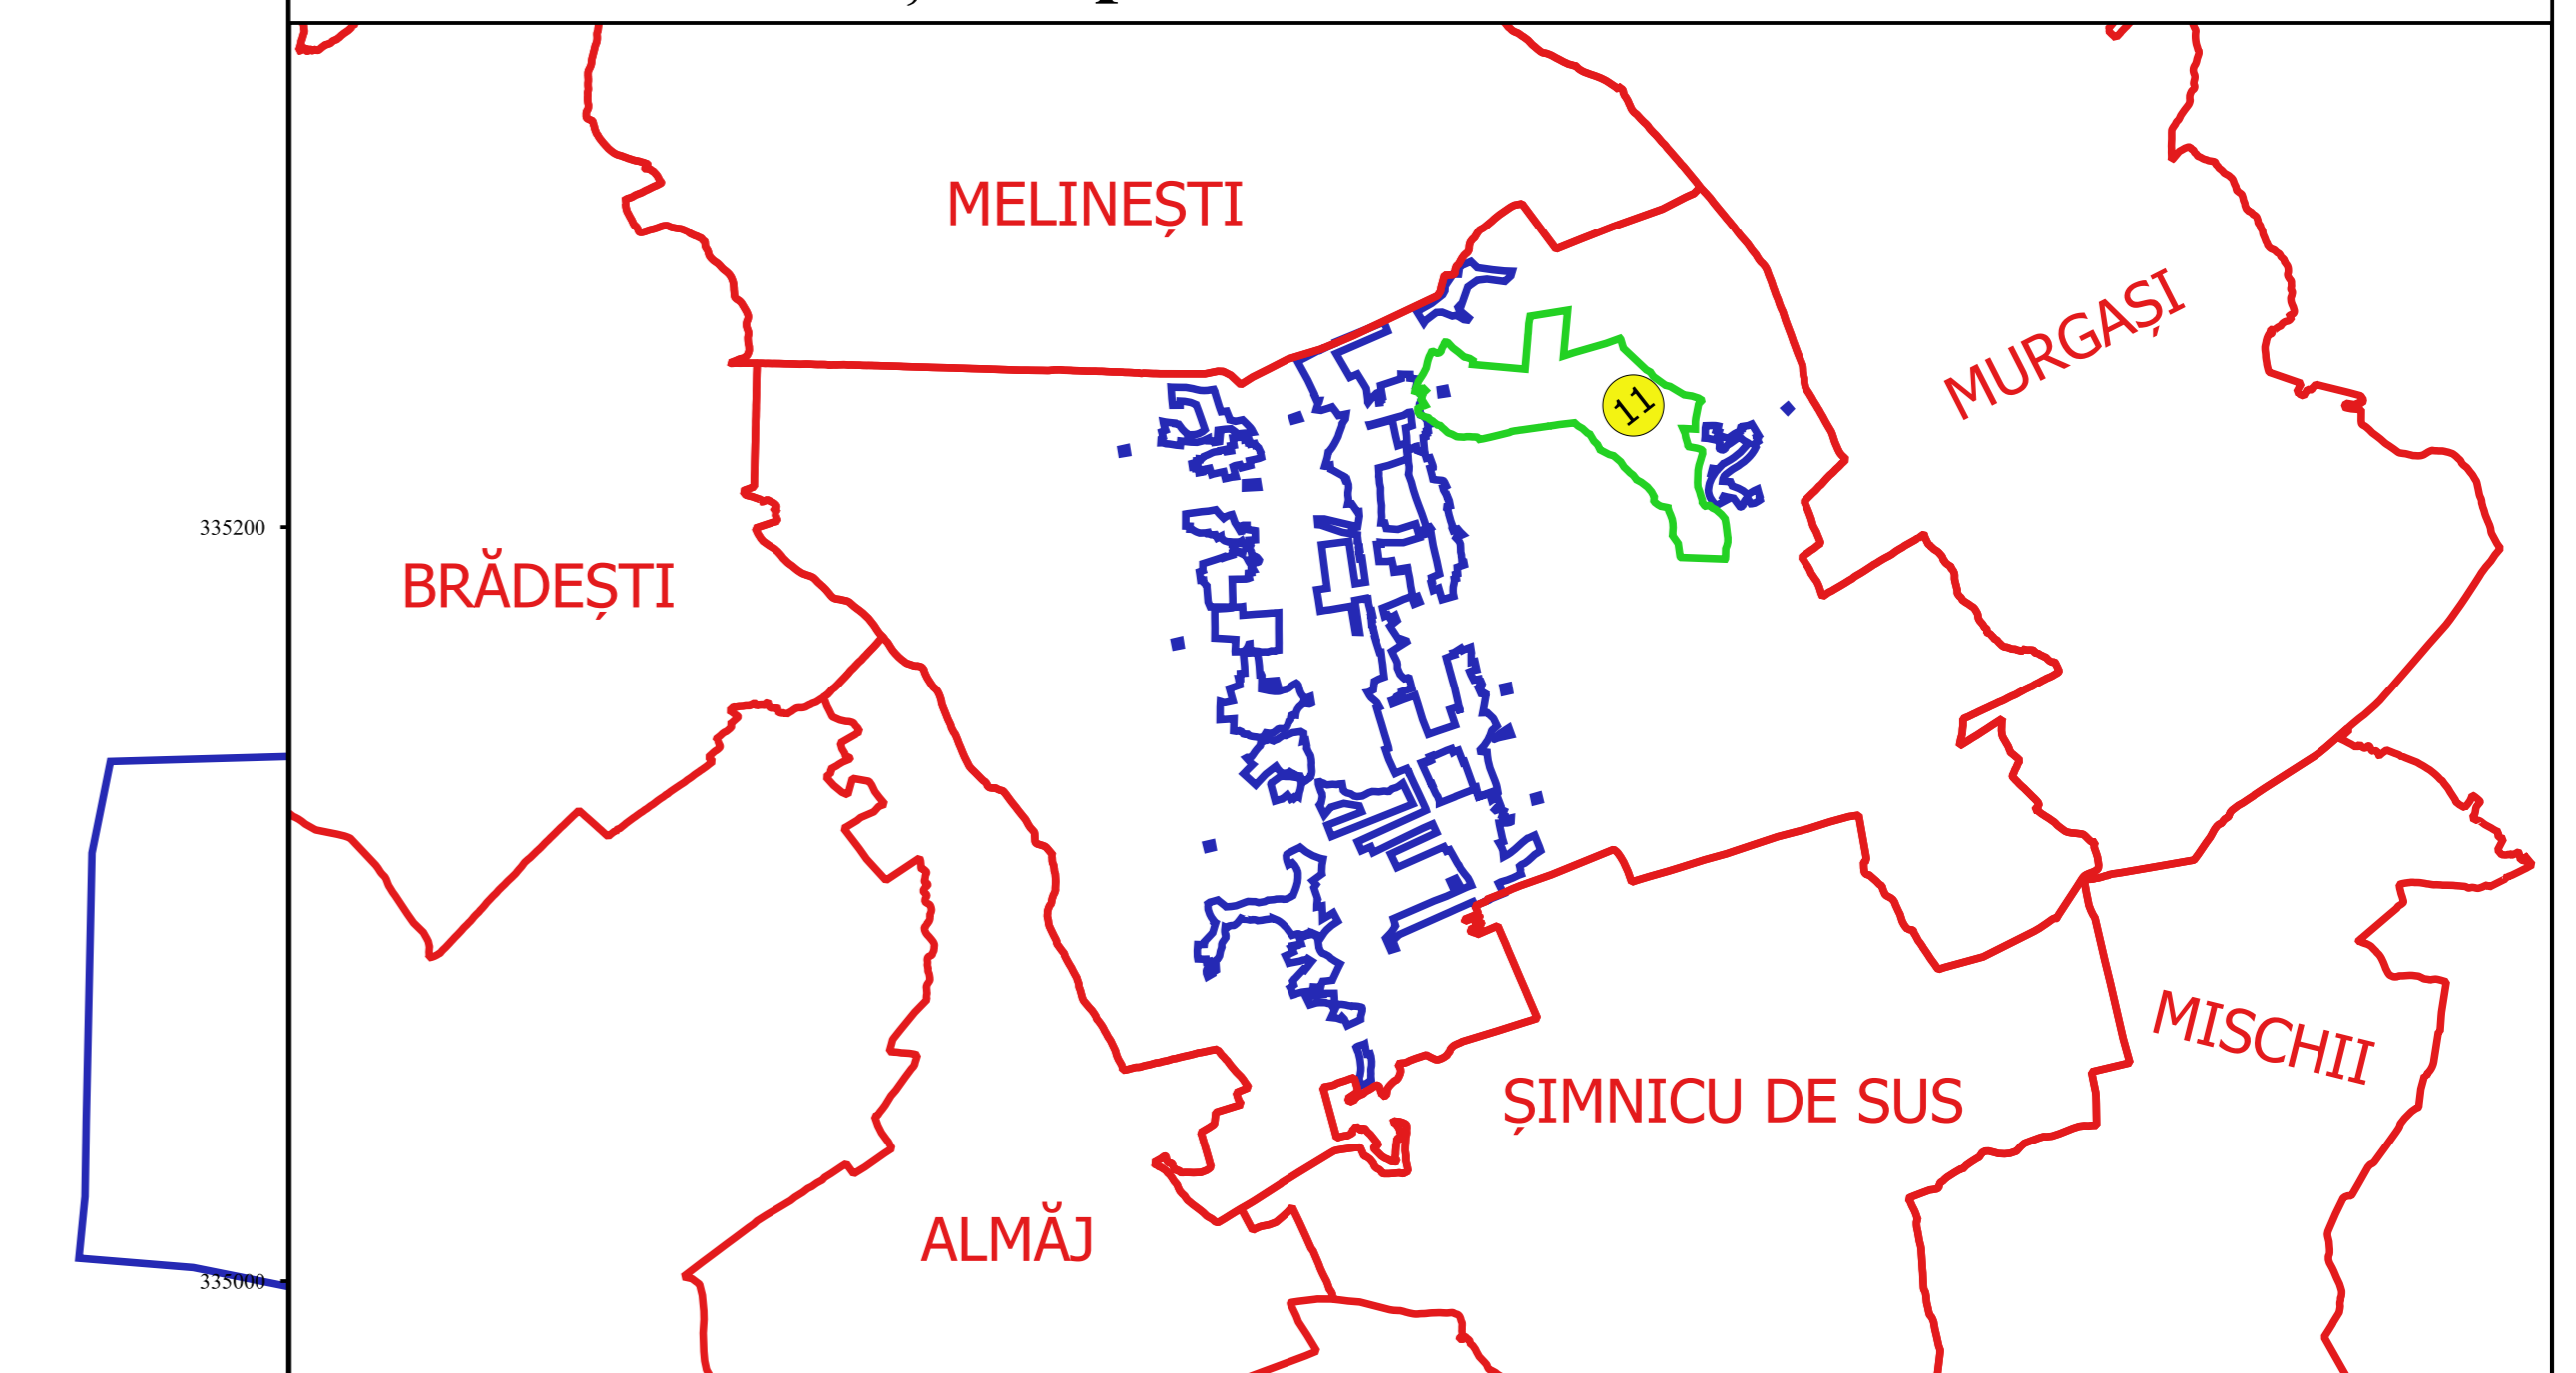

Exemplu de plan cadastral  
 nr. 1/1995  
 nr. 1/1995  
 nr. 1/1995  
 nr. 1/1995