


PLAN CADASTRAL
JUDEȚ DOLJ, UAT GOIEȘTI
Sectorul Cadastral 11
Spre publicare
Scara 1:2000
Sistem de proiecție "STEREO '70"
- Planșa 3 -

Schița de racordare a planșelor

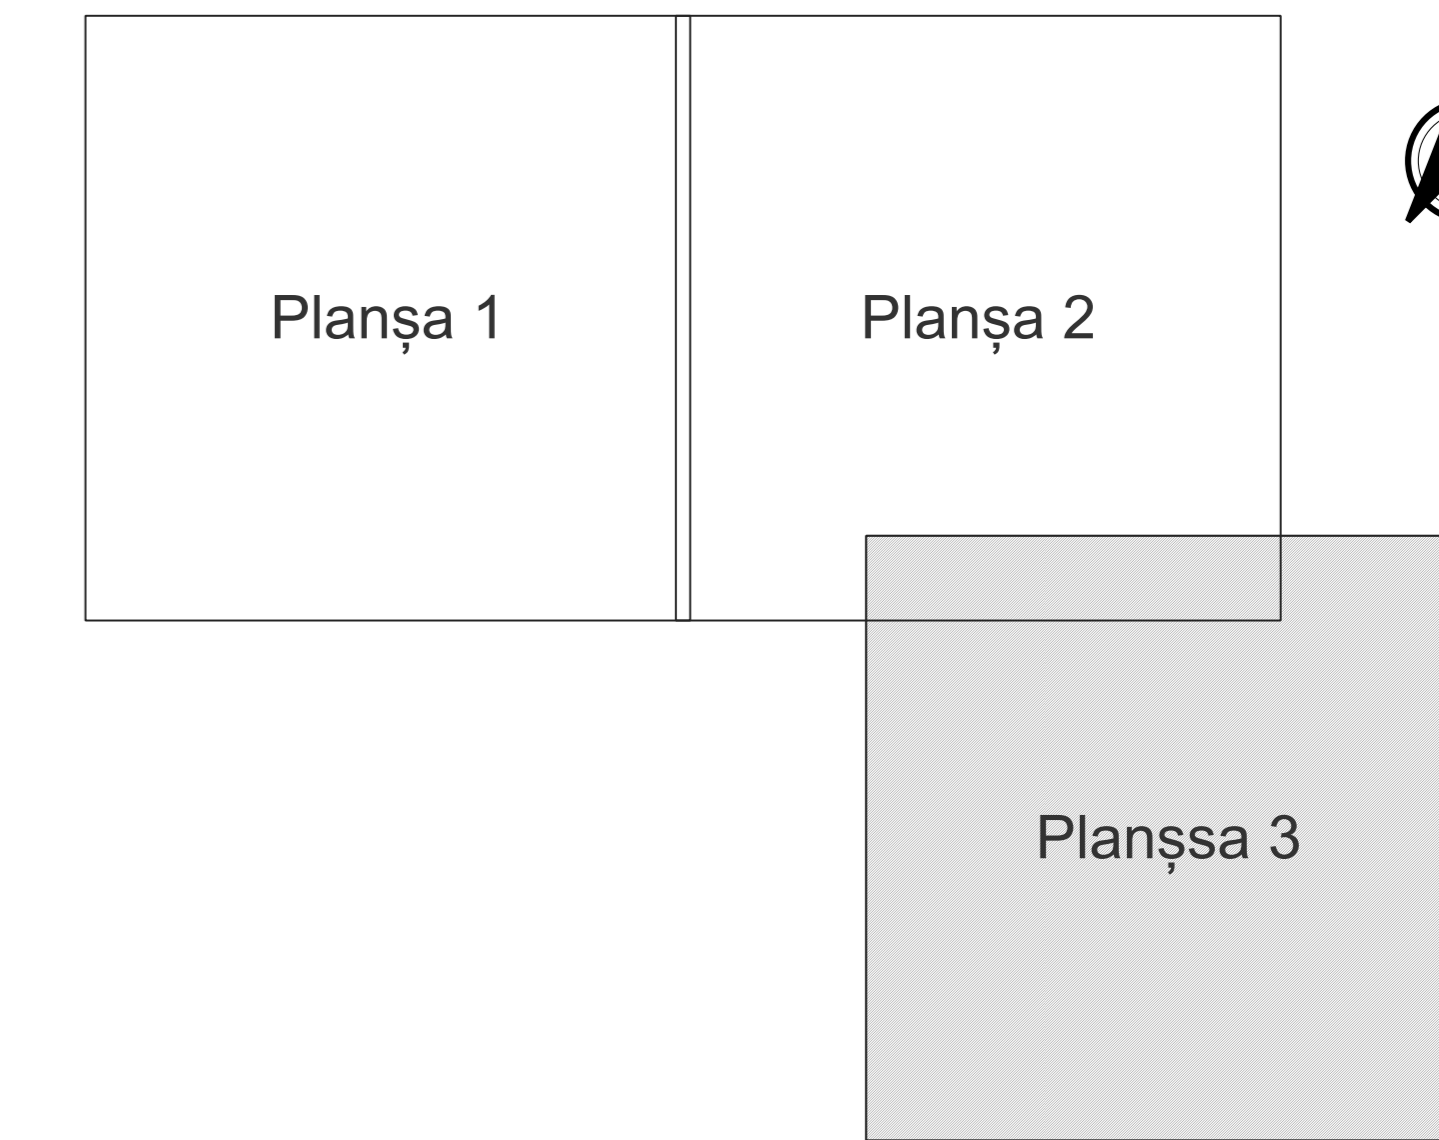

Legendă

Legenda

- Limită sector
- Limită UAT
- Limită intravilan
- Limită imobil
- Limită construcții
- Limită tarla
- 11 Număr sector
- 1995 Număr imobil
- 2263-C1 Număr construcții
- 14 Număr tarla
- T34 Toponimie

Schița dispunerii sectorului cadastral

