

Spre publicare

PLAN CADASTRAL

UAT LEU - Judetul Dolj - Sector cadastral 0

Scara 1:1000, Sistem de proiectie STEREO 70



PLANSĂ 1

PLANSĂ 2

PLANSĂ 3

PLANSĂ 4

PLANSĂ 5

PLANSĂ 6

PLANSĂ 7

PLANSĂ 8

PLANSĂ 9

PLANSĂ 11

PLANSĂ 12


PLANSĂ 13

C3

16558

0

SCHITA CU DISPUNEREA SECTOARELOR CADASTRALE

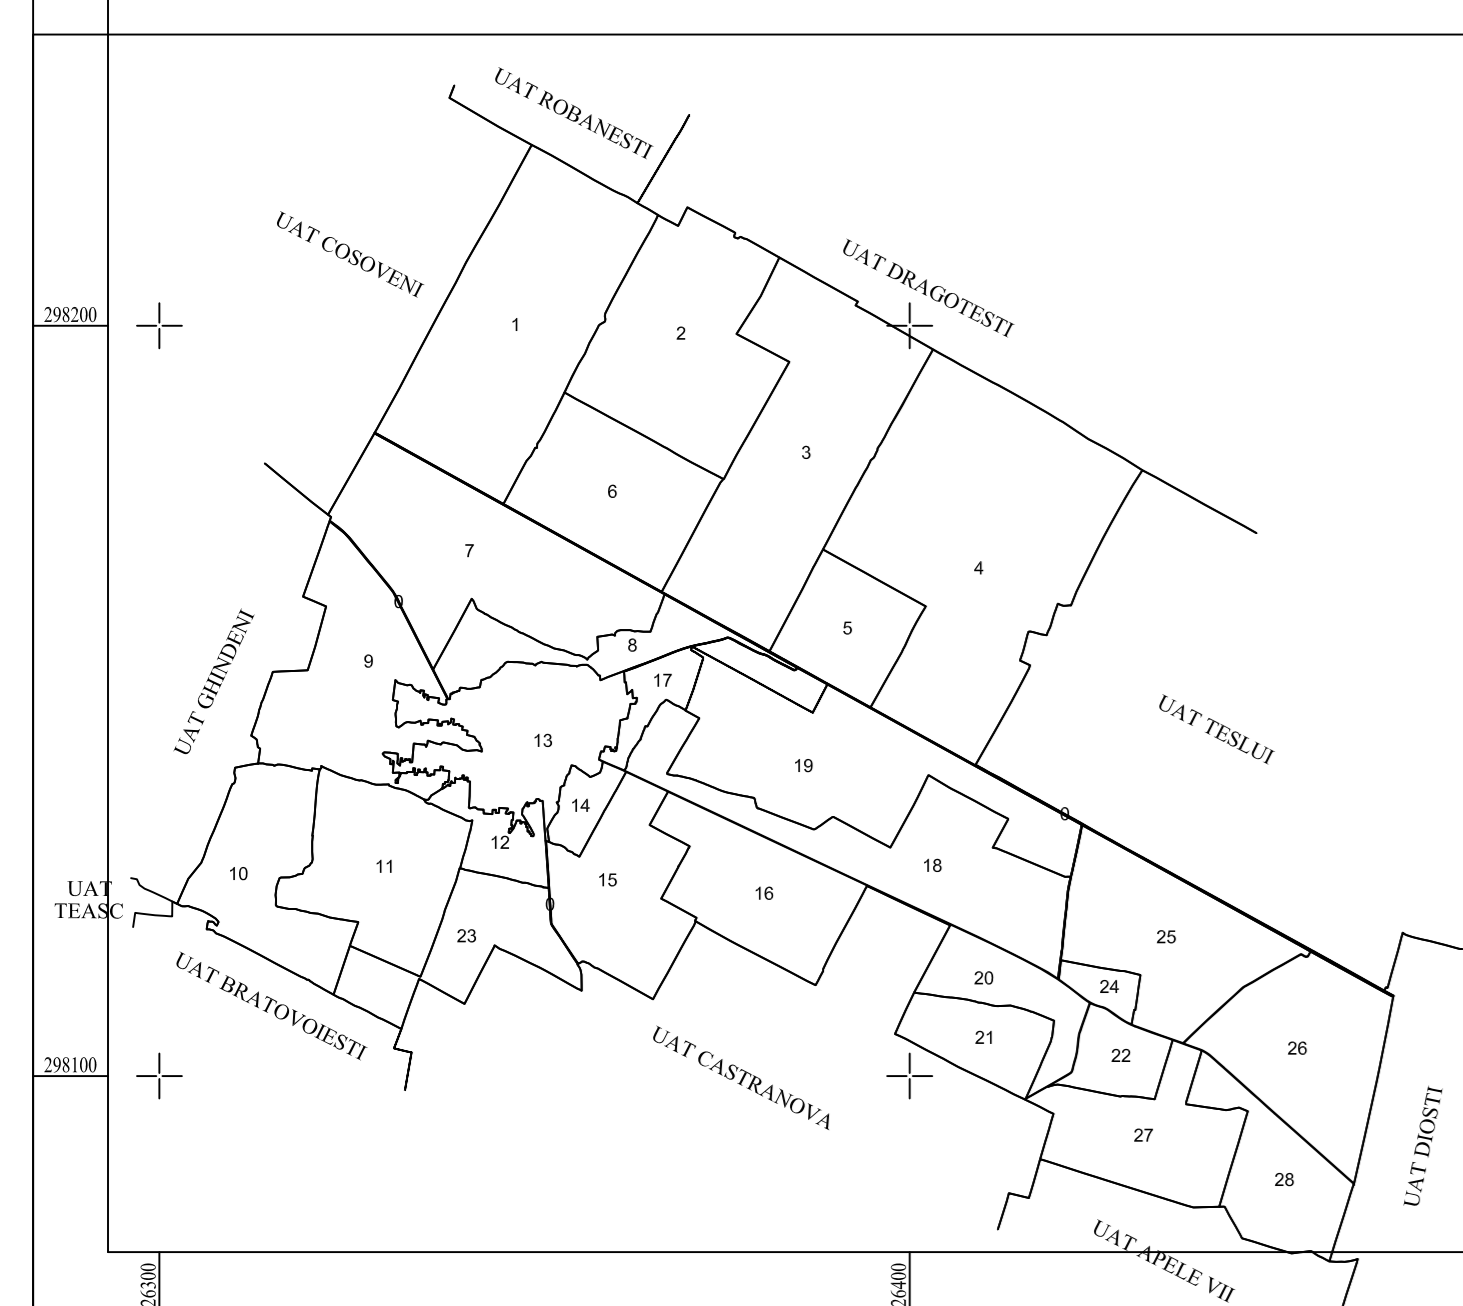

Legenda

- Limita judet
- - - Limita UAT
- Limita intravilan
- Limita sector cadastral
- Limita tarla
- T82 Numar tarla
- 0 Numar sector
- 16556 Identificator Imobil

EXECUTANT
S.C. TOPOSURVEY
SRL

Data intocmirii planului cadastral
15.12.2022