




PLAN CADASTRAL
JUDEȚ DOLJ, UAT RADOVAN
Sectorul Cadastral 16
Spre publicare
Scara 1:1000
Sistem de proiecție "STEREO '70"
- Plansa 1 -


Schița de racordare a planșelor

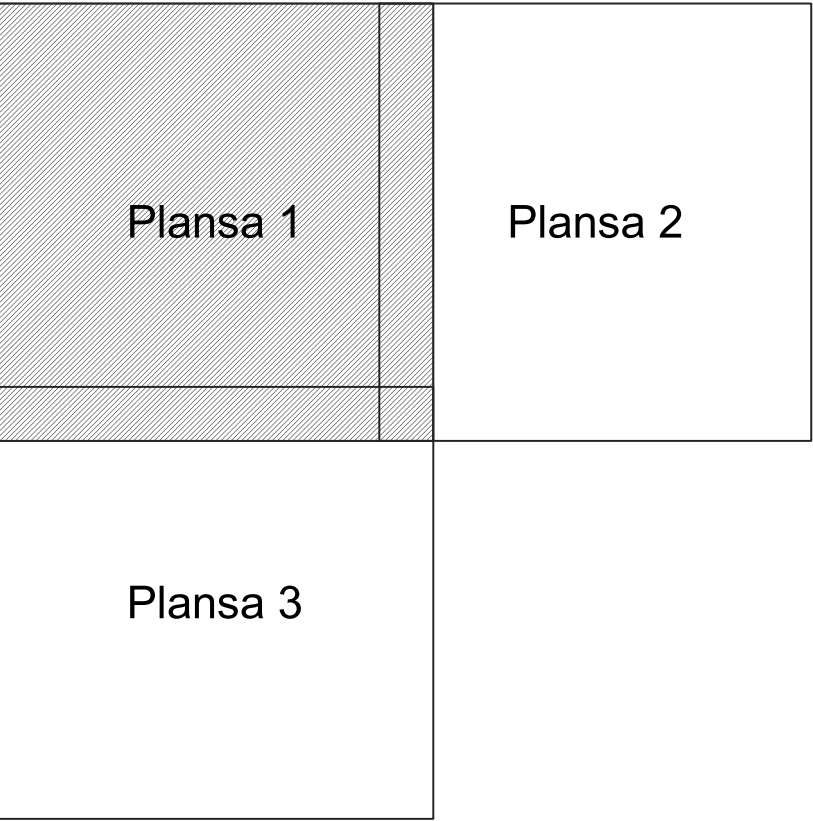

Legendă

- Limită sector
- Limită UAT
- Limită intravilan
- Limită imobil
- Limită construcții
- Limită tarla
- 16 Număr sector
- 4A Numar_administrativ
- 5840 Număr imobil
- 5840-C1 Număr construcții
- 3 Număr tarla
- Toponimie

Schița dispunerii sectorului cadastral

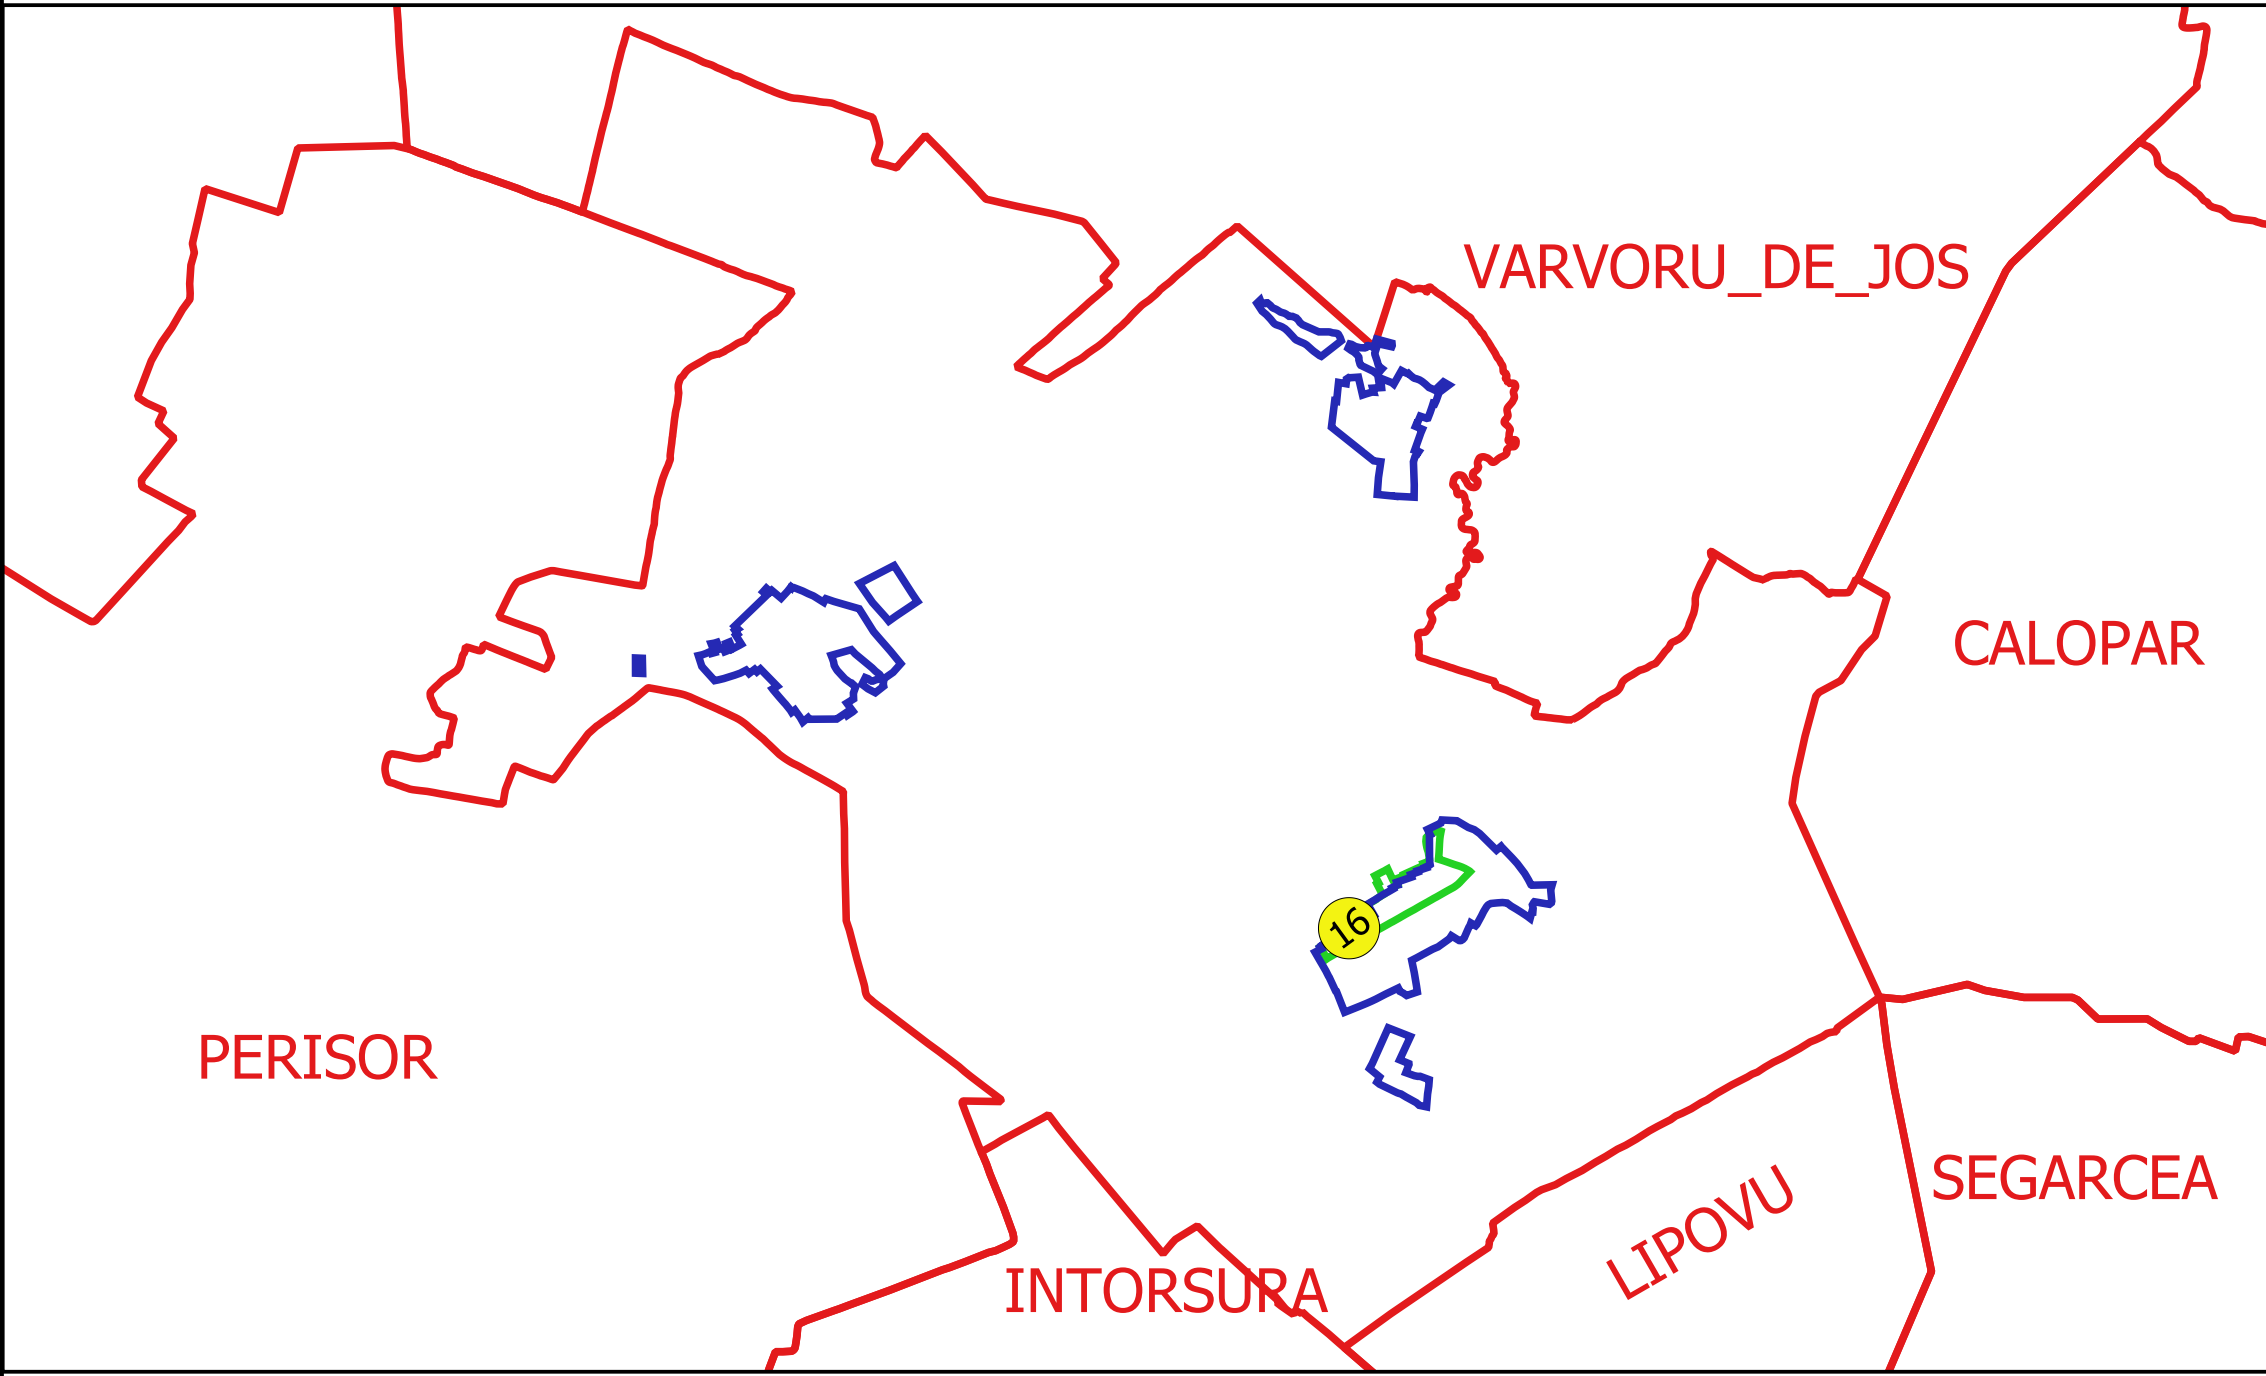

Elaborat de: **GEORGHE CĂSTANU** SRL
Ing. P. B. C. CONSTANTIN
11.11.2018