



VARVORU_DE_JOS

PLAN CADASTRAL
JUDEȚ DOLJ, UAT RADOVAN
Sectorul Cadastral 5
Spre publicare
Scara 1:1000
Sistem de proiecție "STEREO '70"
- Plansa 4 -

Schița de racordare a planșelor


Plansa 1	Plansa 2	Plansa 3	Plansa 4
Plansa 5	Plansa 6	Plansa 7	



Legendă

- Limită sector
- Limită UAT
- Limită intravilan
- Limită imobil
- Limită construcții
- Limită tarla
- Număr sector
- Numar_administrativ
- Număr imobil
- Număr construcții
- Număr tarla
- Toponimie

Schița dispunerii sectorului cadastral

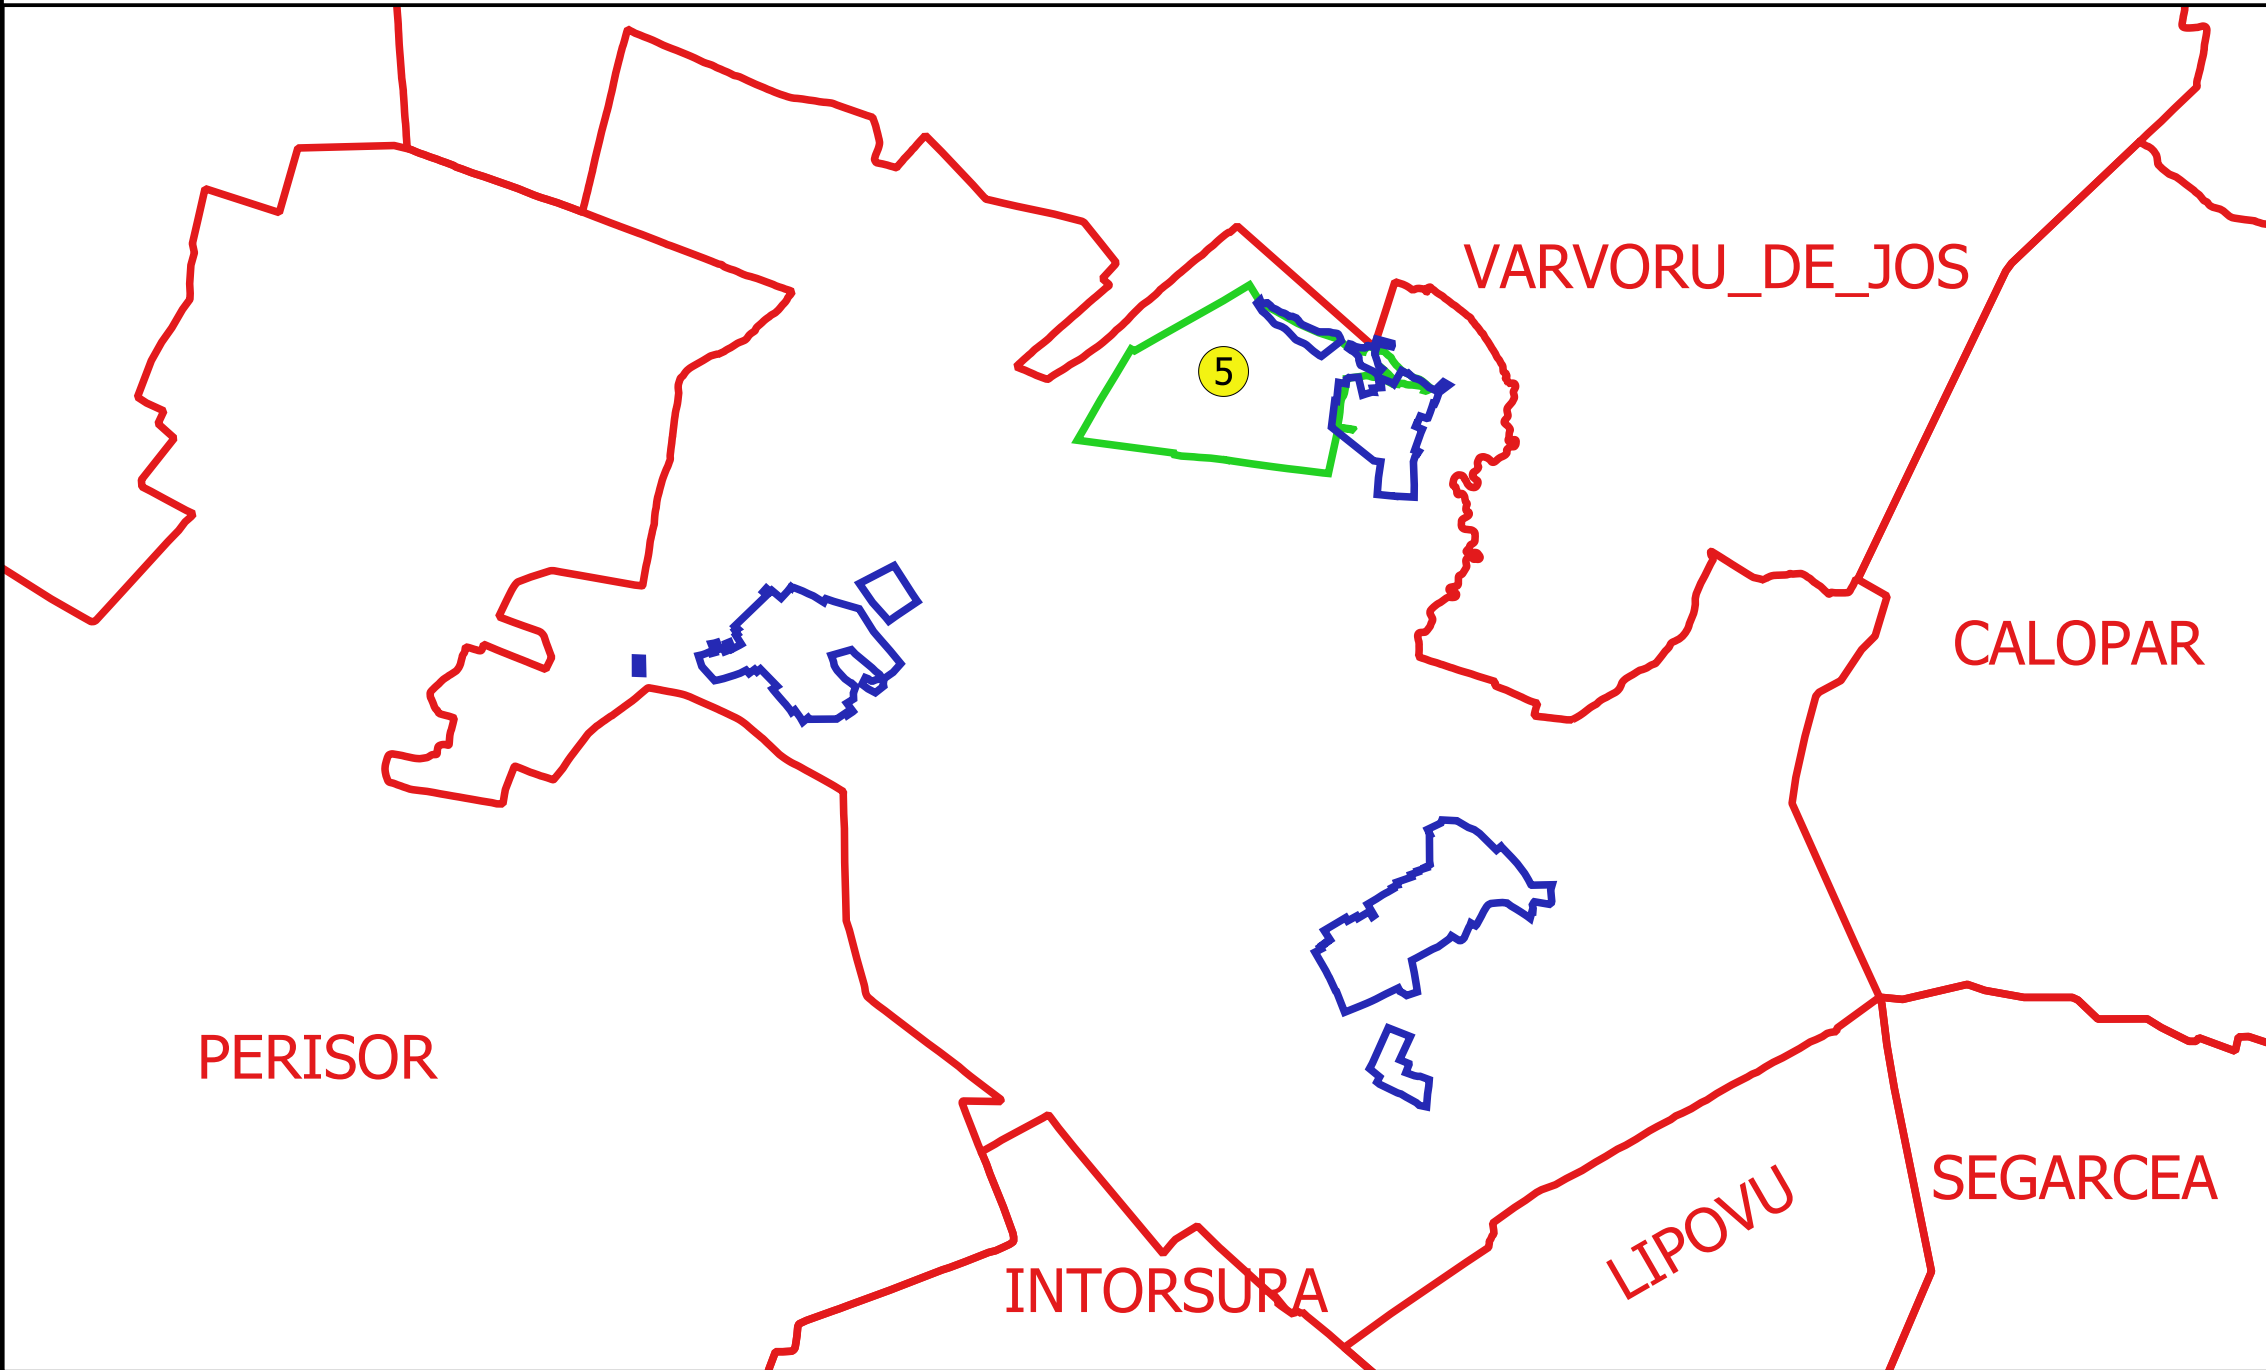

Elaborat de
ING. GEORGHE CĂSTANU
ING. P. B. C. CONSTANTIN
11/2018