

PLAN CADASTRAL AL INTRAVILANULUI

Comuna Rast, jud. Dolj, sat Rast


Sector cadastral nr. 19

Scara 1:1000

Sistem de proiectie: Stereografic 1970

Planşa nr. 1/2


spre publicare

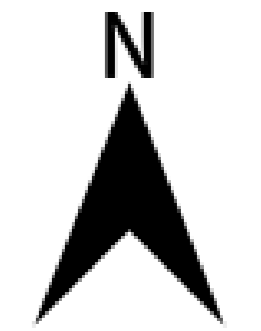

Schema dispunerii sectoarelor cadastrale



Schema dispunerii planşelor

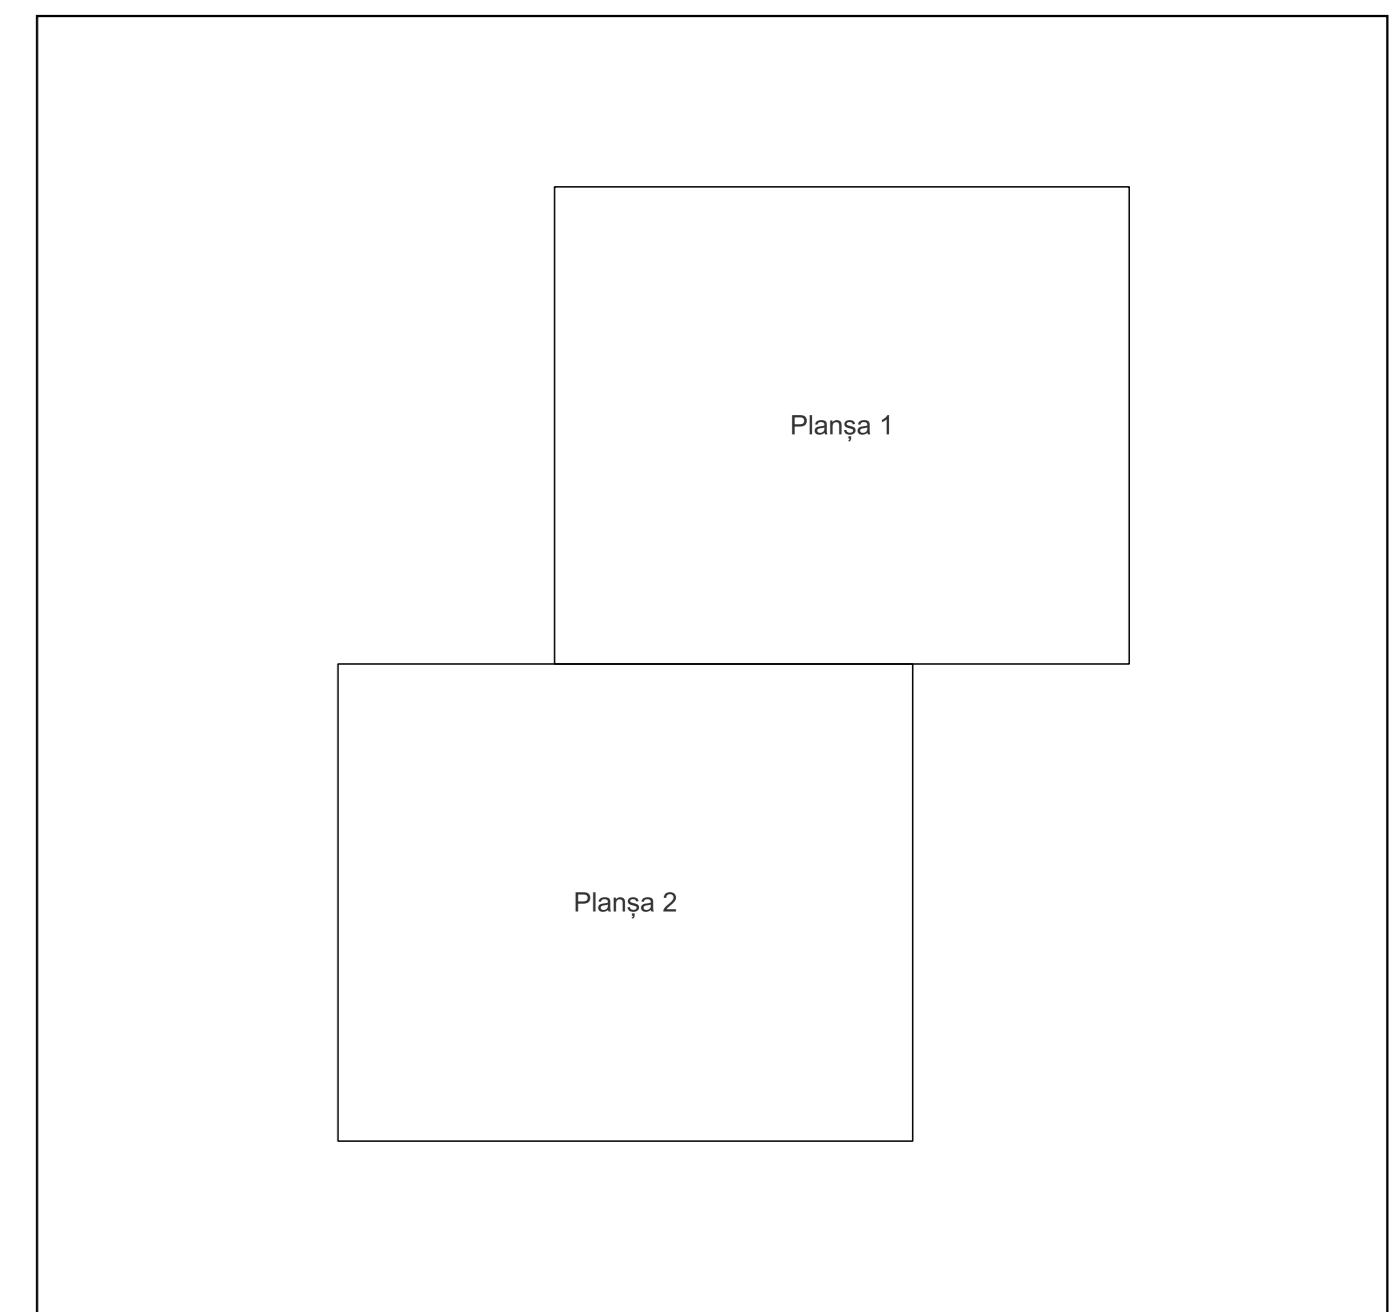

Legenda	
	LIMITĂ UAT
RAST	DENUMIRE UAT
	LIMITĂ INTRAVILAN
Rast	NUME INTRAVILAN
	LIMITĂ TARLA
	NUMĂR TARLA
	LIMITĂ SECTOR
	NUMĂR SECTOR
	LIMITA CONSTRUCTIE
	COD CONSTRUCTIE
	CONTUR IMOBIL
	INSTITUTII PUBLICE
	ID IMOBIL
	NUMĂR POSTAL
	DENUMIRE INSTITUTIE
	DENUMIRE STRADĂ

Semnat electronic de către Ing. Mihai-Alexandru Hruza conform înputernicirii nr. 141/05.07.2021

Data 19.09.2022

PLAN CADASTRAL AL INTRAVILANULUI

Comuna Rast, jud. Dolj, sat Rast

Sector cadastral nr. 19

Scara 1:1000


Sistem de proiectie: Stereografic 1970

Planşa nr. 2/2


spre publicare



Schema dispunerii sectoarelor cadastrale

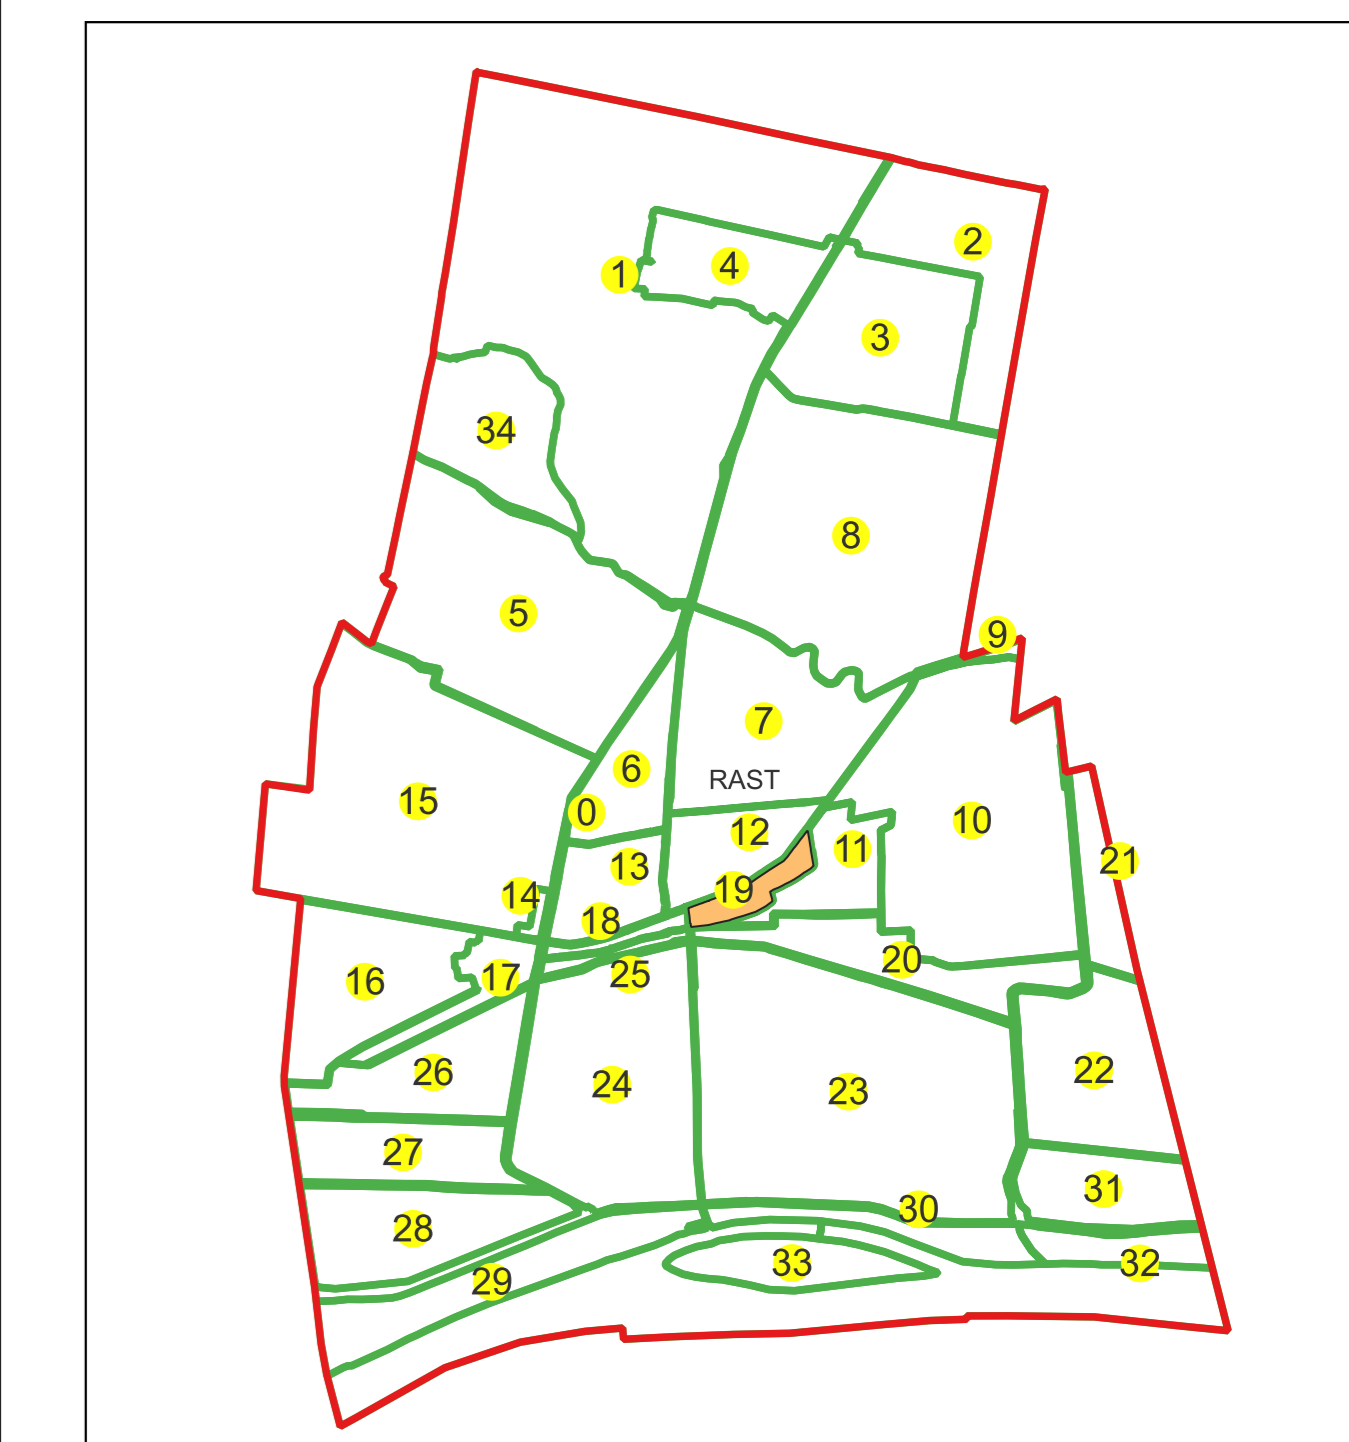

Schema dispunerii planşelor

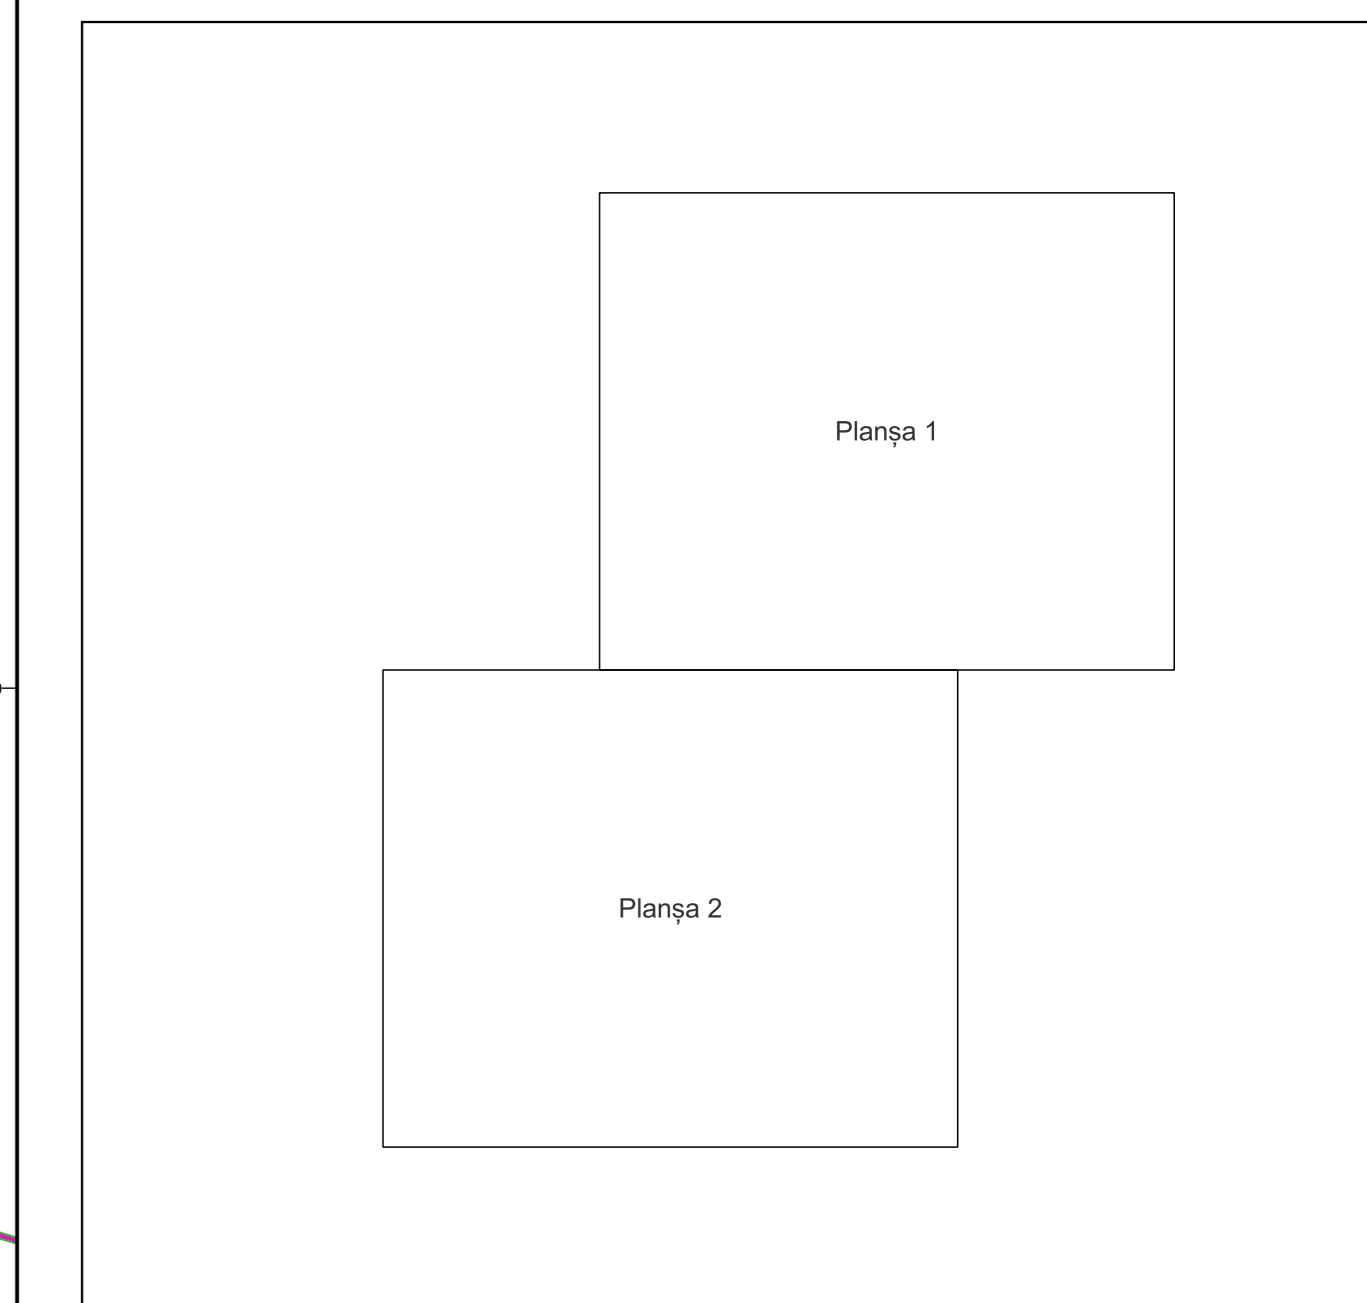

Legenda	
	LIMITĂ UAT
RAST	DENUMIRE UAT
	LIMITĂ INTRAVILAN
Rast	NUME INTRAVILAN
	LIMITĂ TARLA
5	NUMĂR TARLA
	LIMITĂ SECTOR
19	NUMĂR SECTOR
	LIMITA CONSTRUCTIE
C1	COD CONSTRUCTIE
	CONTUR IMOBIL
	INSTITUTII PUBLICE
1	ID IMOBIL
Nr. 7	NUMĂR POSTAL
Președ.	DENUMIRE INSTITUTIE
Str. DUNĂRII	DENUMIRE STRADĂ

Semnat electronic de către Ing. Mihai-Alexandru Hruza conform înputernicirii nr. 141/05.07.2021

Data 19.09.2022

