





PLAN CADASTRAL
JUDEȚ DOLJ, UAT TESLUI
Sectorul Cadastral 0
Spre publicare
Scara 1:2000
Sistem de proiecție "STEREO '70"
- Planșa 10 -

Schița de racordare a planșelor

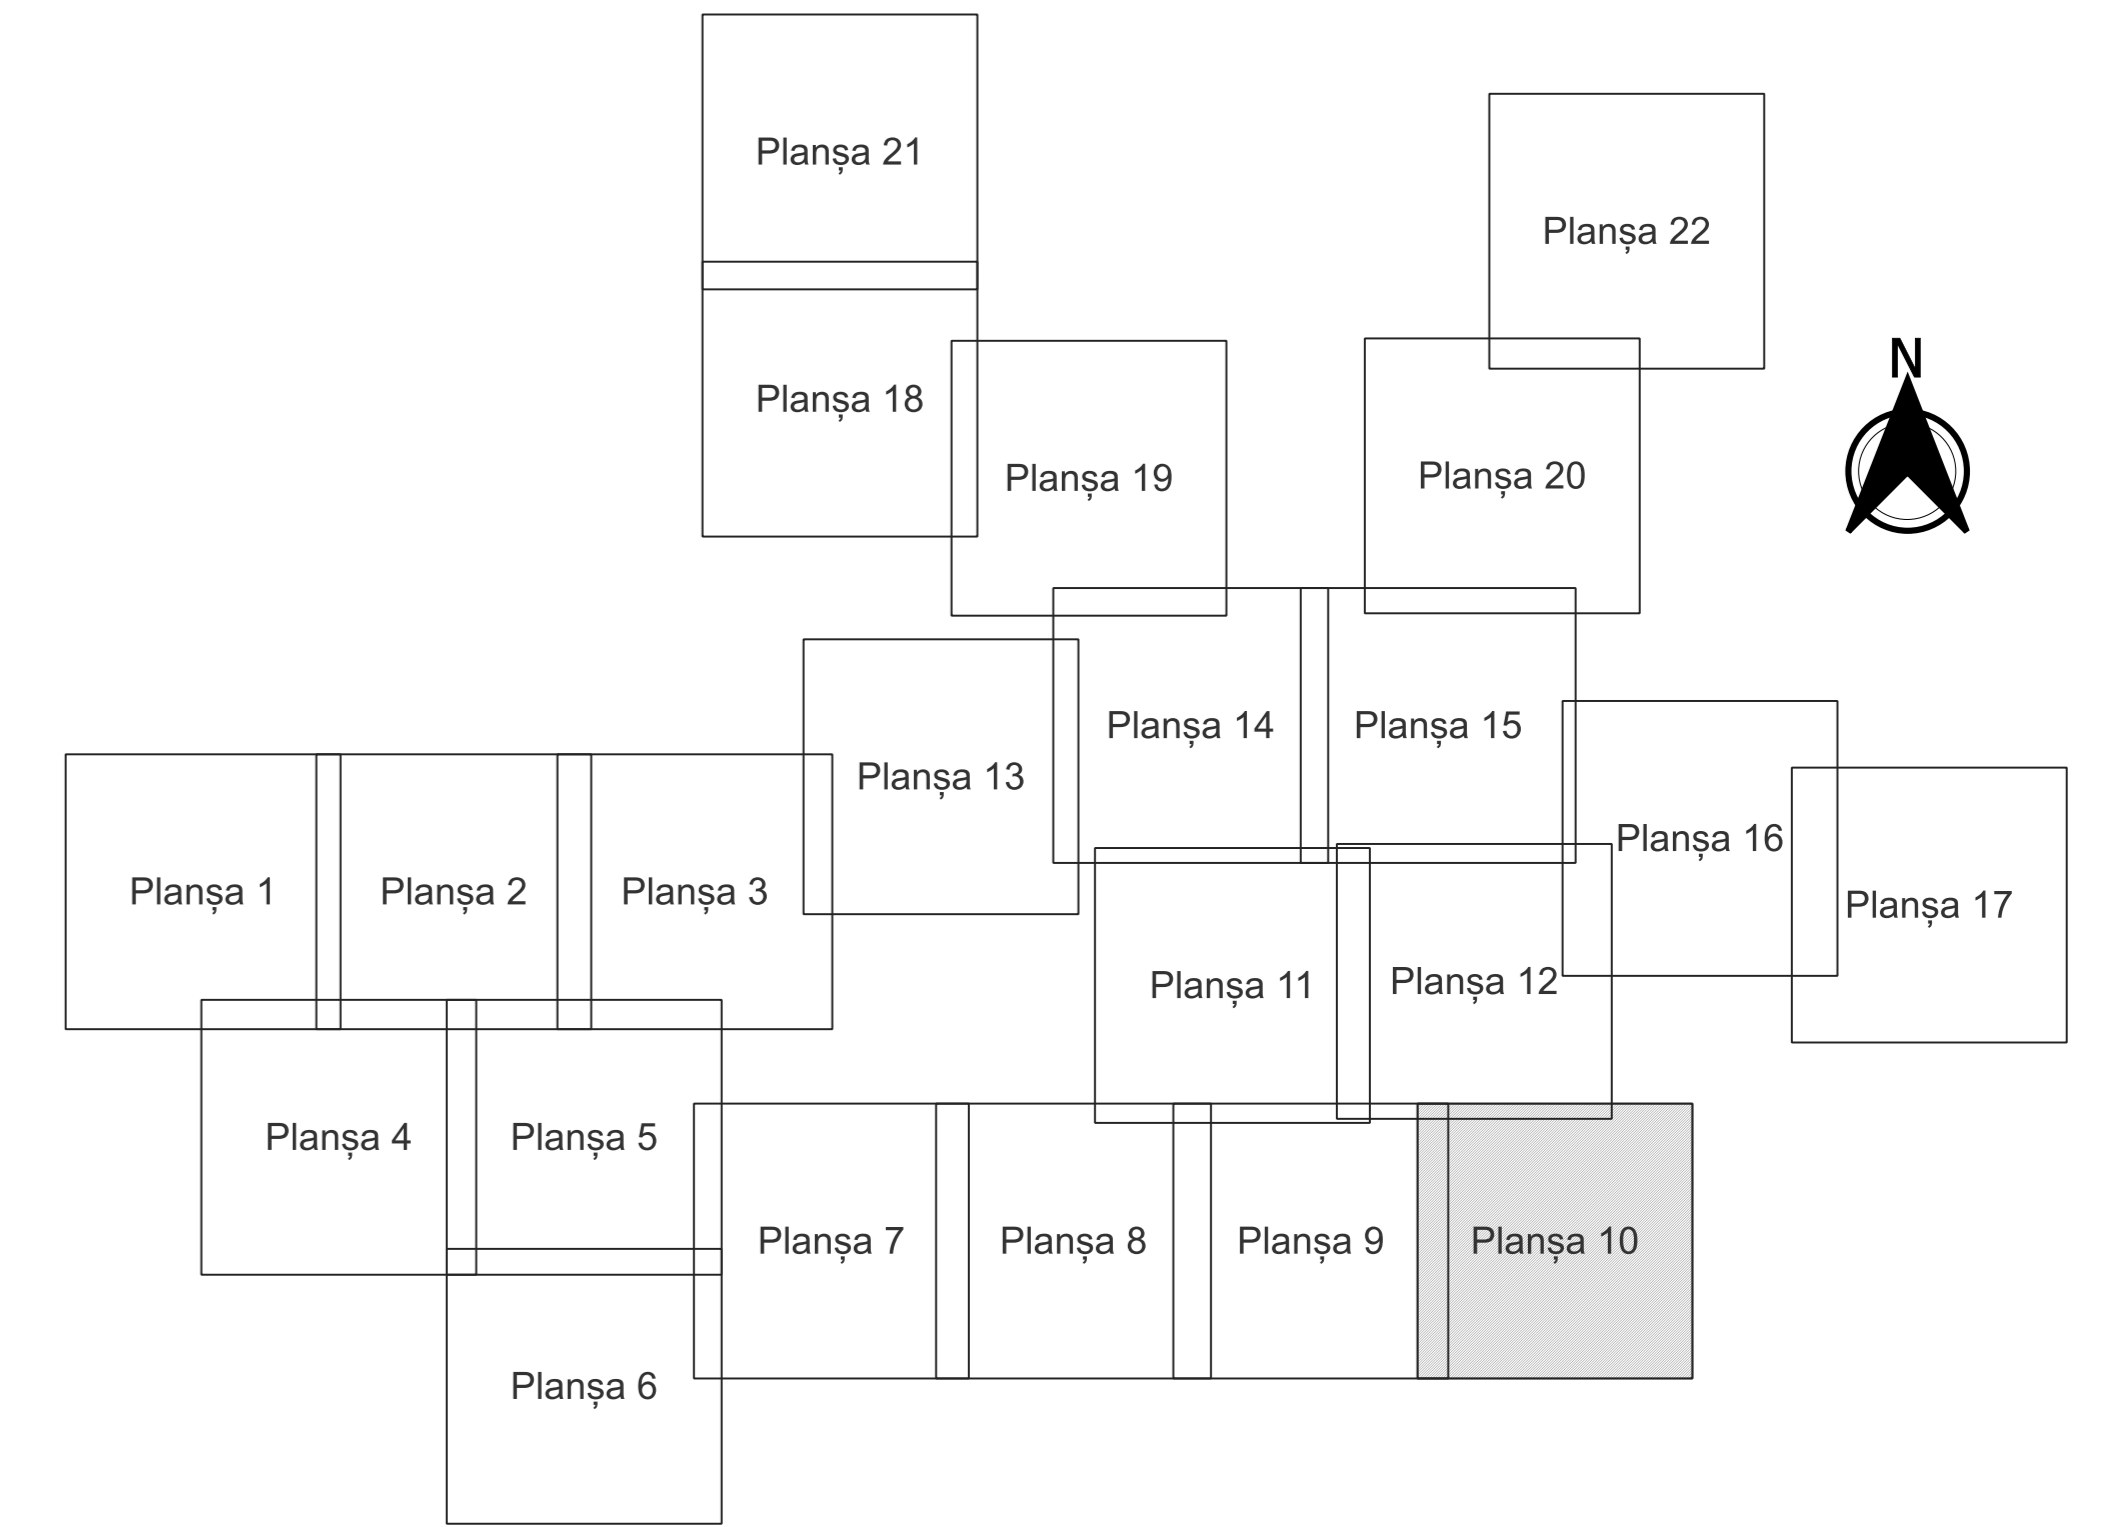

Legendă	
	Limită sector
	Limită UAT
	Limită intravilan
	Limită imobil
	Limită construcții
	Limită tarla
	Număr sector
6388	Număr imobil
C1	Număr construcții
34	Număr tarla
S64	Toponimie

Schița dispunerii sectorului cadastral

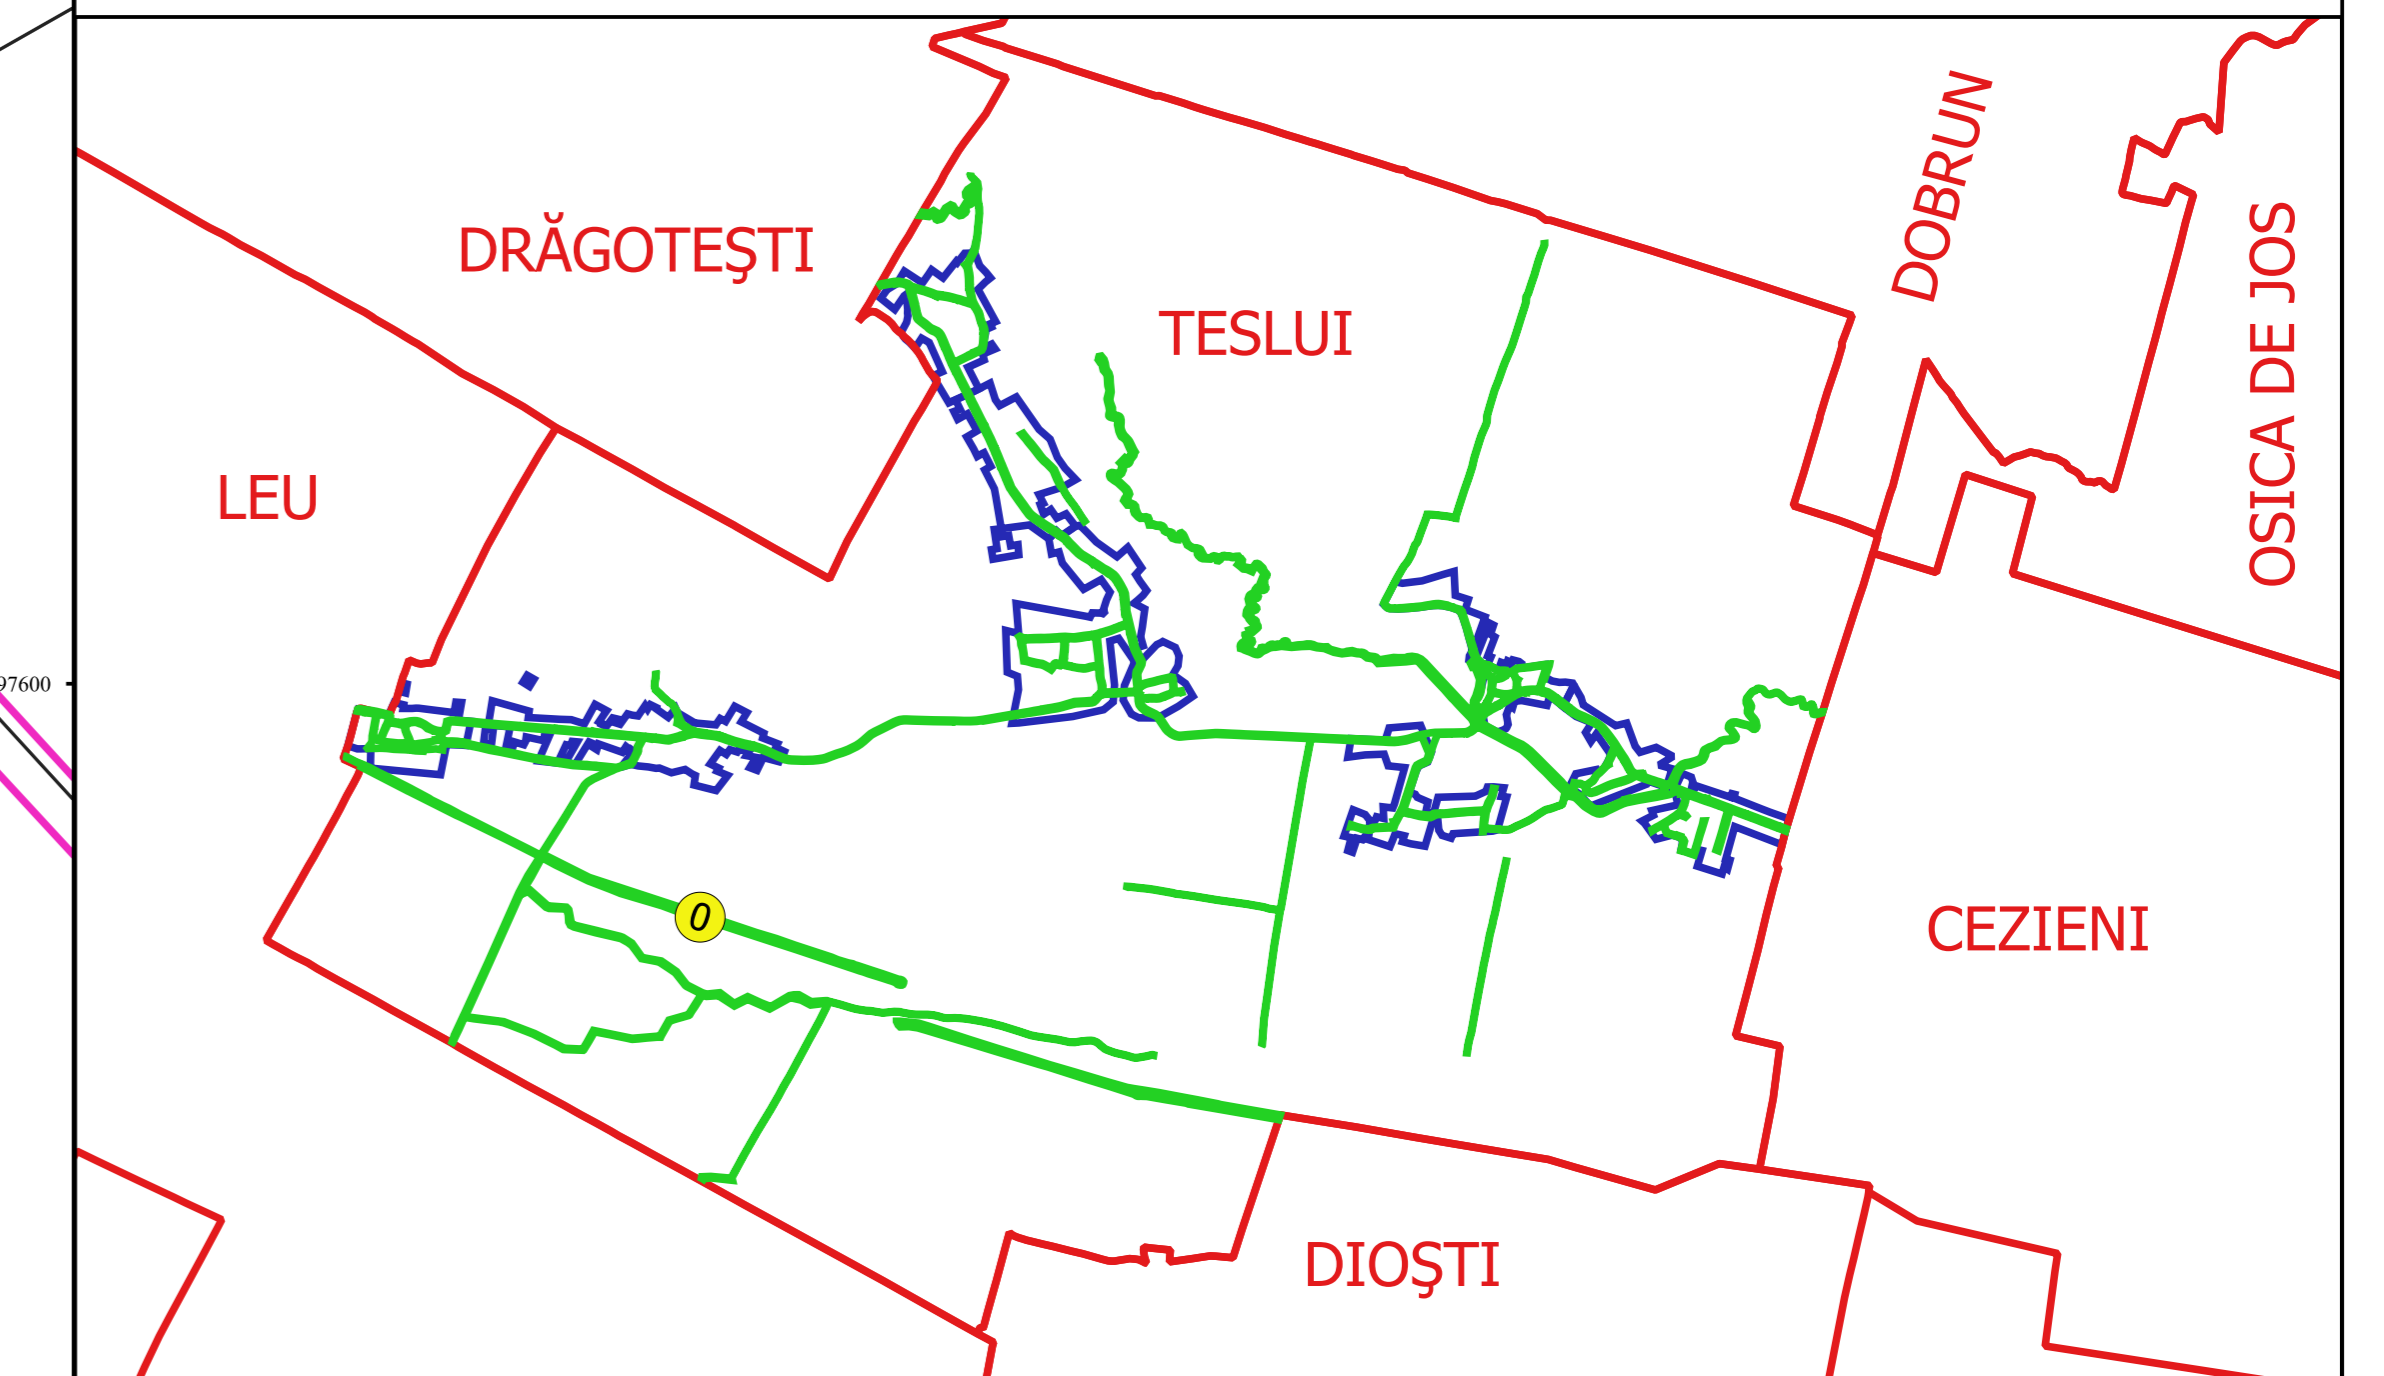

Proiectant
SC CADASTRU SA
ING. T. B. CONSTANTIN
15.10.2018