


**PLAN CADASTRAL**  
**JUDEȚ DOLJ, UAT TESLUI**  
**Sectorul Cadastral 0**  
**Spre publicare**  
**Scara 1:2000**  
**Sistem de proiecție "STEREO '70"**  
**- Planșa 16 -**

**Schița de racordare a planșelor**

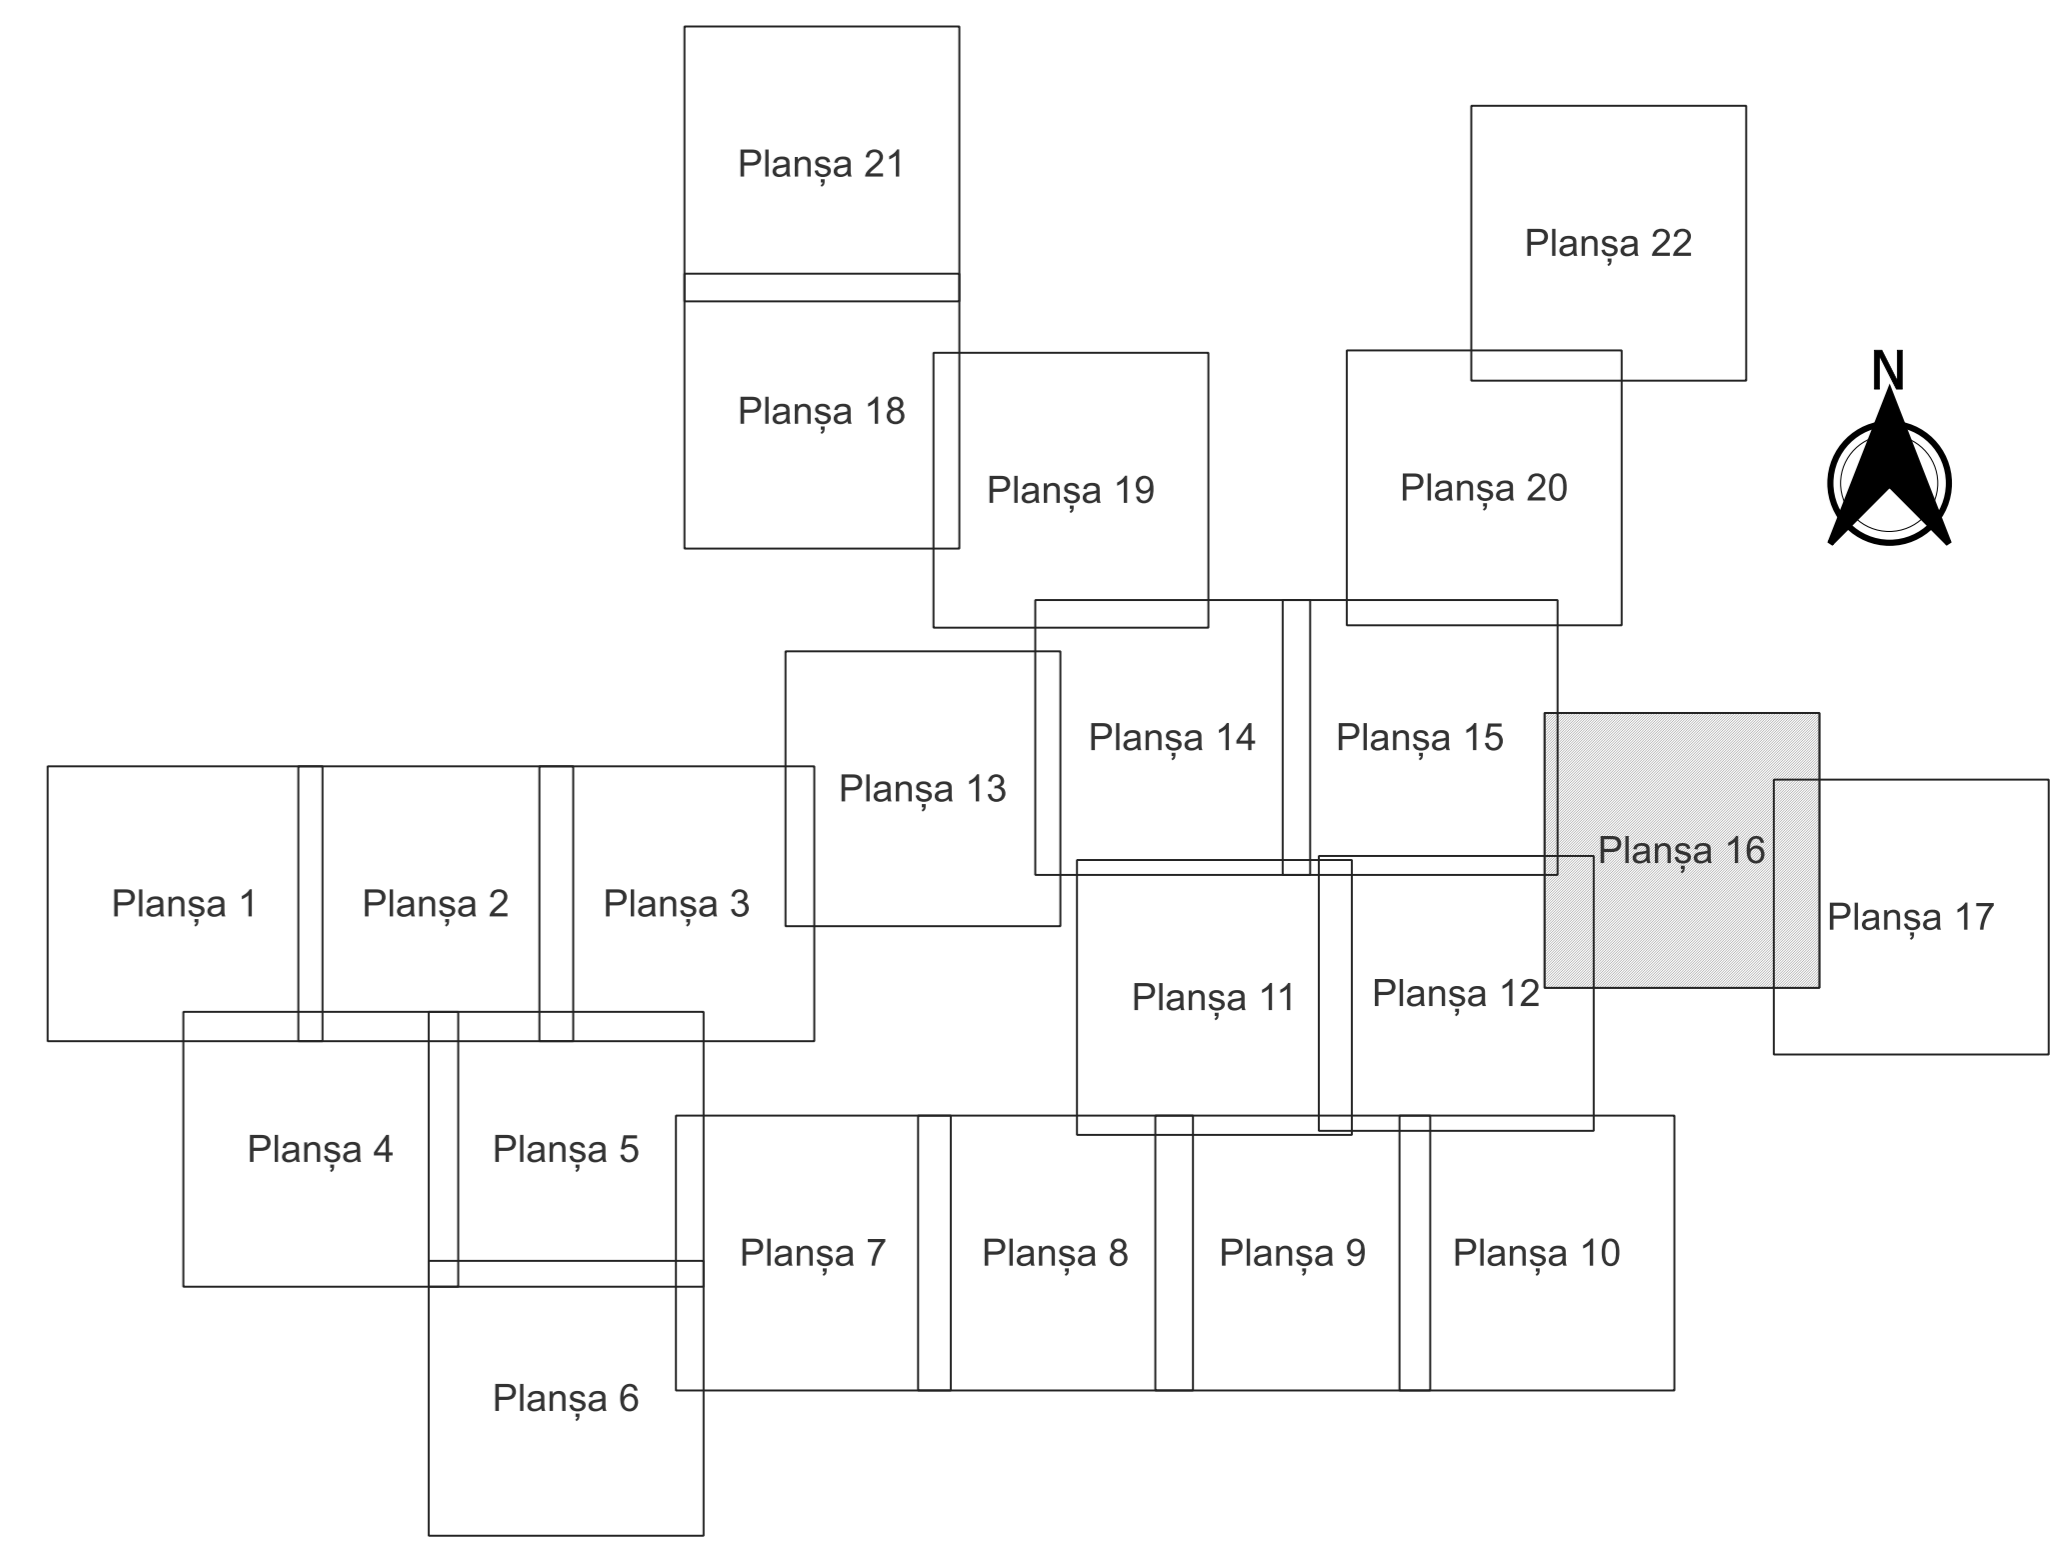

- Legendă**
- Limită sector
  - Limită UAT
  - Limită intravilan
  - Limită imobil
  - Limită construcții
  - Limită tarla
  - ⊙ Număr sector
  - Ⓜ Număr imobil
  - ⓐ Număr construcții
  - Ⓥ Număr tarla
  - Ⓜ Toponimie

**Schița dispunerii sectorului cadastral**

