


PLAN CADASTRAL AL INTRAVILANULUI
JUDEȚ DOLJ, UAT TESLUI, LOC. TESLUI
Sectorul Cadastral 9,10,11,28
Spre publicare
Scara 1:1000
Sistem de proiecție "STEREO '70"
- Planșa 1 -

Schița de racordare a planșelor

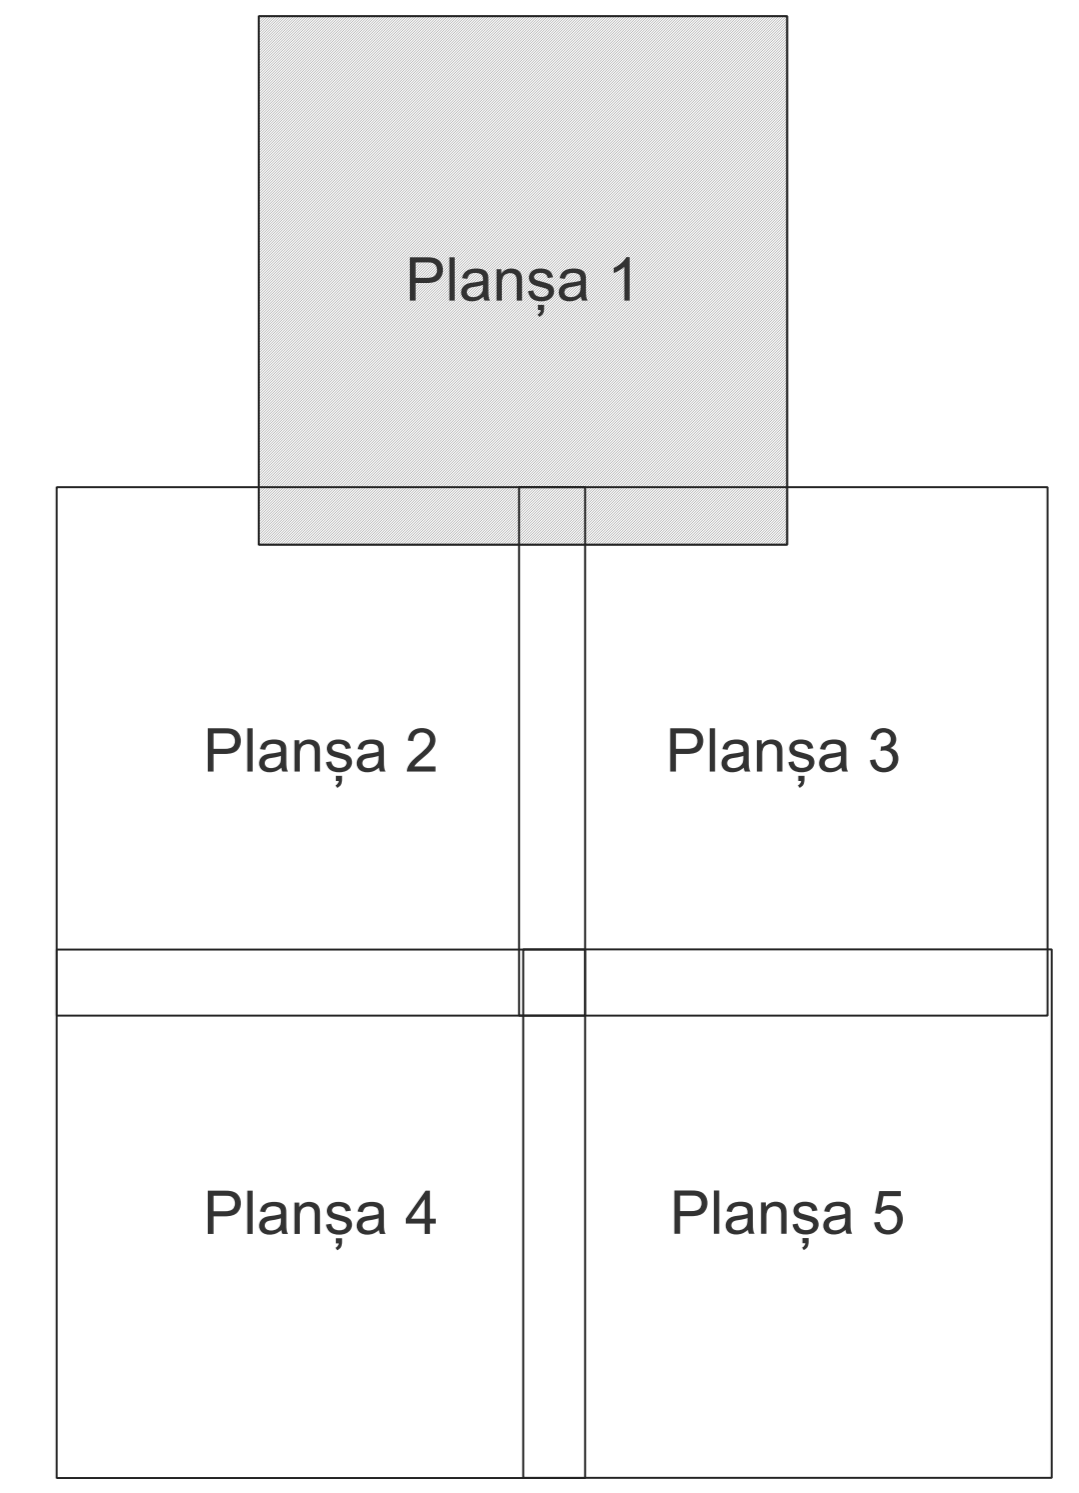

- Legendă**
- Limită sector
 - Limită UAT
 - Limită intravilan
 - Limită imobil
 - Limită construcții
 - Limită tarla
 - 9 Număr sector
 - 95 Numar administrativ
 - 5508 Număr imobil
 - CI Număr construcții
 - 17 Număr cvartal
 - PRIMĂVERII **Toponimie**

Schița dispunerii sectorului cadastral

