
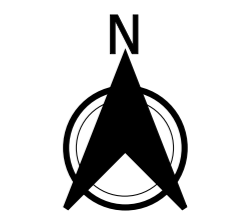



PLAN CADASTRAL
JUDEȚ DOLJ, UAT TESLUI
 Sectorul Cadastral 11
 Spre publicare
 Scara 1:2000
 Sistem de proiecție "STEREO '70"
 - Planșa 2 -

Schița de racordare a planșelor

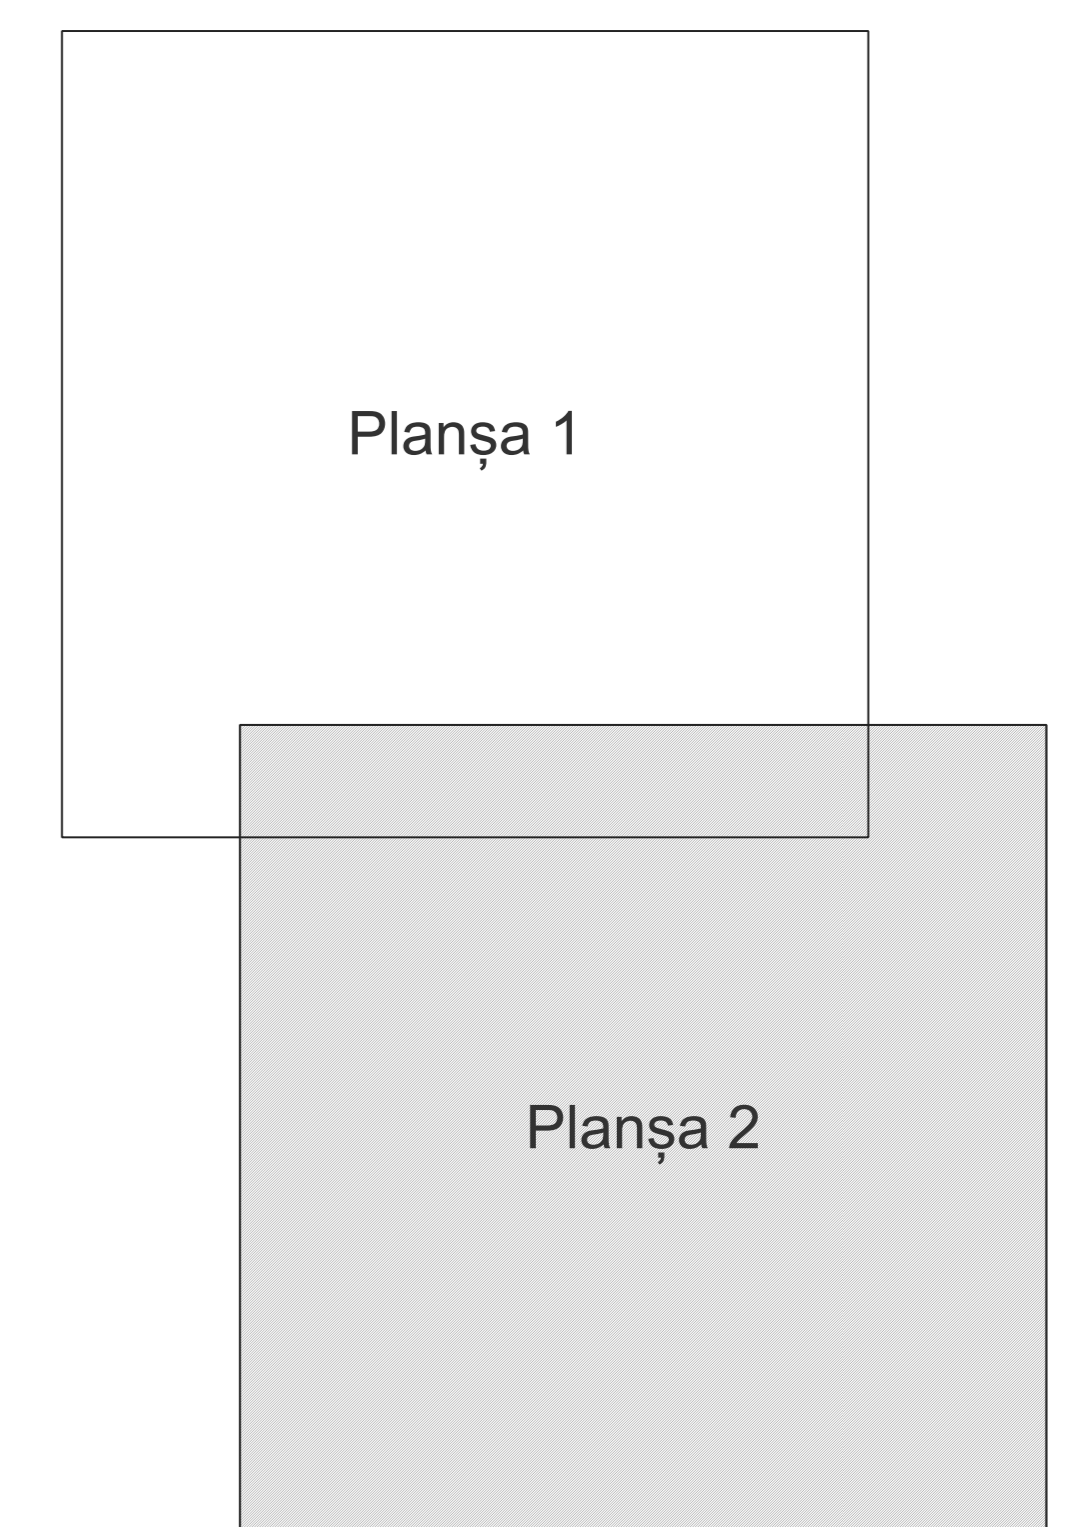

- Legendă**
- Limită sector
 - Limită UAT
 - Limită intravilan
 - Limită imobil
 - Limită construcții
 - Limită tarla
 - i Număr sector
 - 10484 Număr imobil
 - C1 Număr construcții
 - 13 Număr tarla
 - S12 Toponimie

Schița dispunerii sectorului cadastral

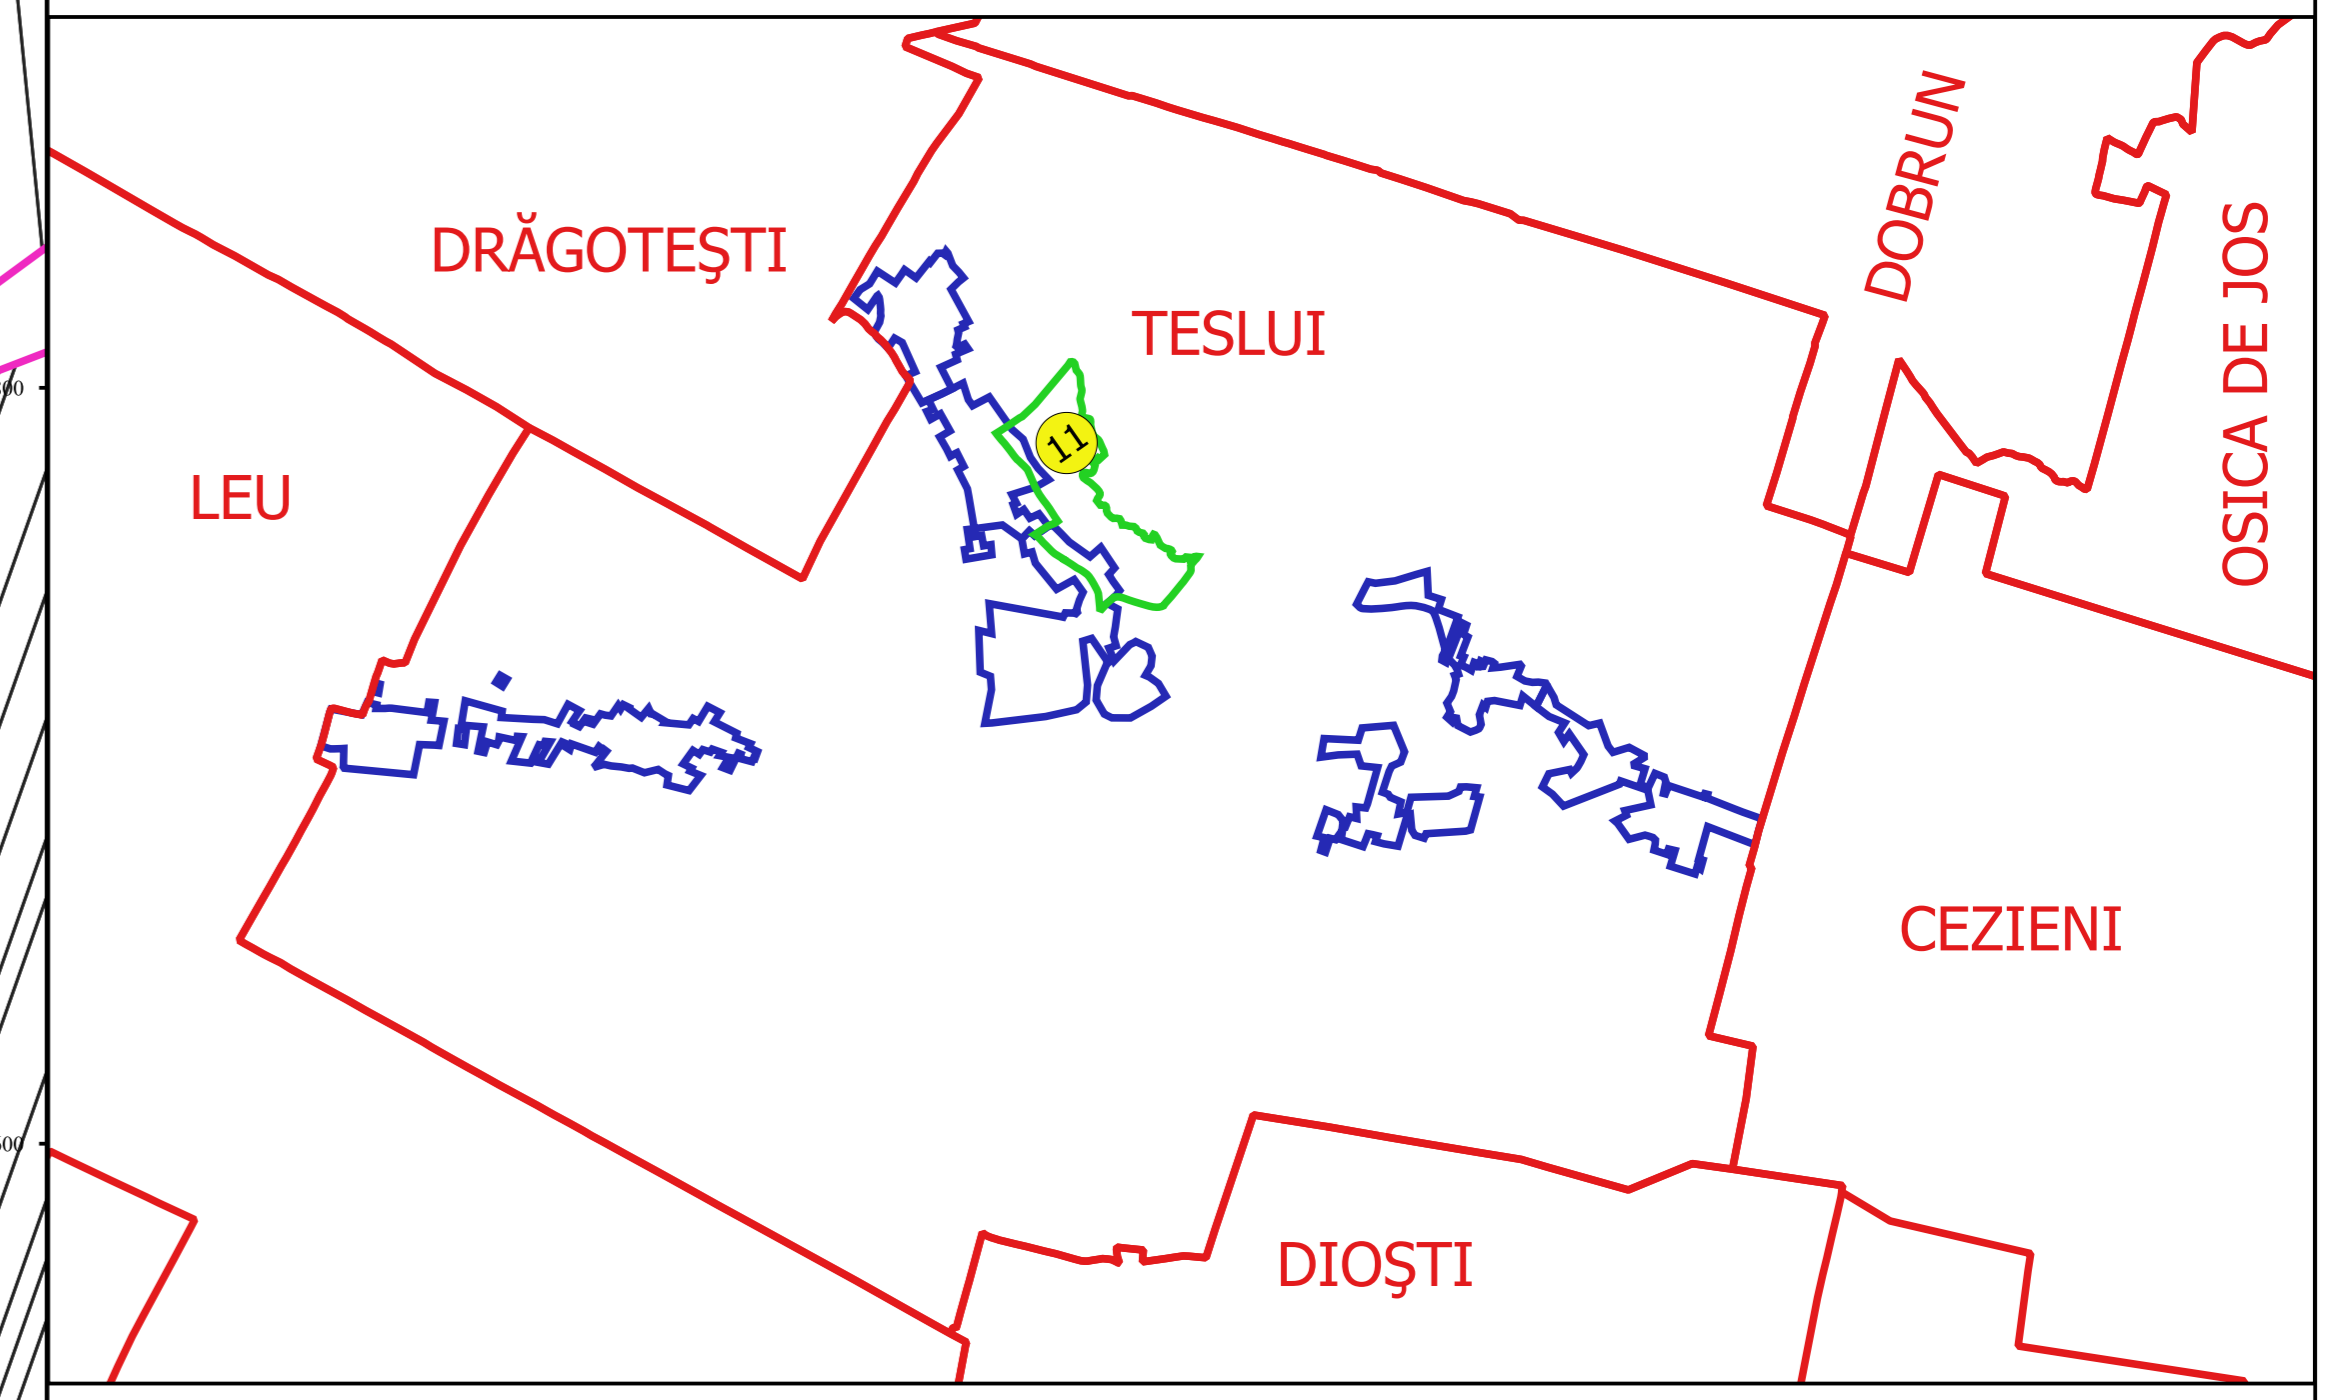

Proiectat de
 SC. CADASTRALĂ
 JUDEȚ DOLJ
 S.C. CADASTRALĂ
 JUDEȚ DOLJ