


**PLAN CADASTRAL**  
**JUDEȚ DOLJ, UAT TESLUI**  
**Sectorul Cadastral 13**  
**Spre publicare**  
**Scara 1:2000**  
**Sistem de proiecție "STEREO '70"**  
**- Planșa 3 -**


**Schița de racordare a planșelor**

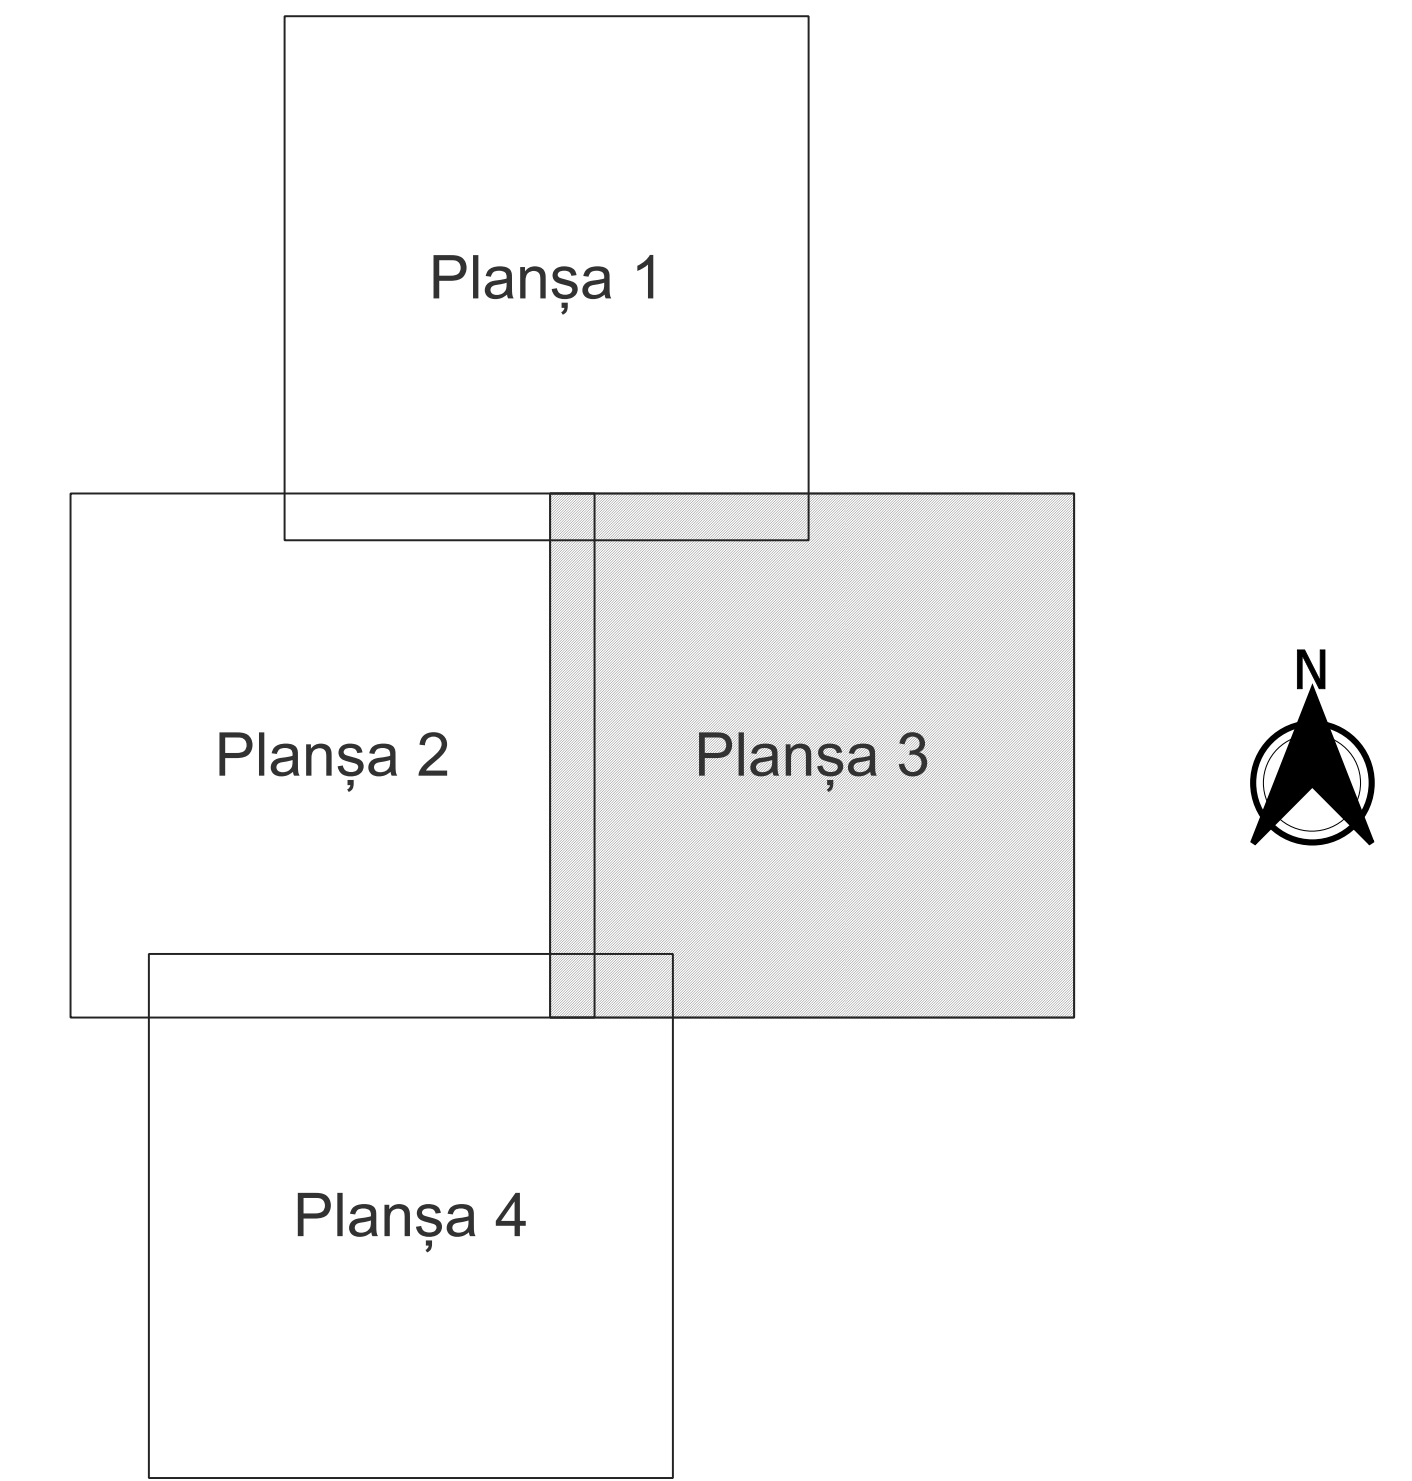

**Legendă**

- Limită sector
- Limită UAT
- Limită intravilan
- Limită imobil
- Limită construcții
- Limită tarla
- 13 Număr sector
- 8543 Număr imobil
- c1 Număr construcții
- 3 Număr tarla
- S12 Toponimie

**Schița dispunerii sectorului cadastral**

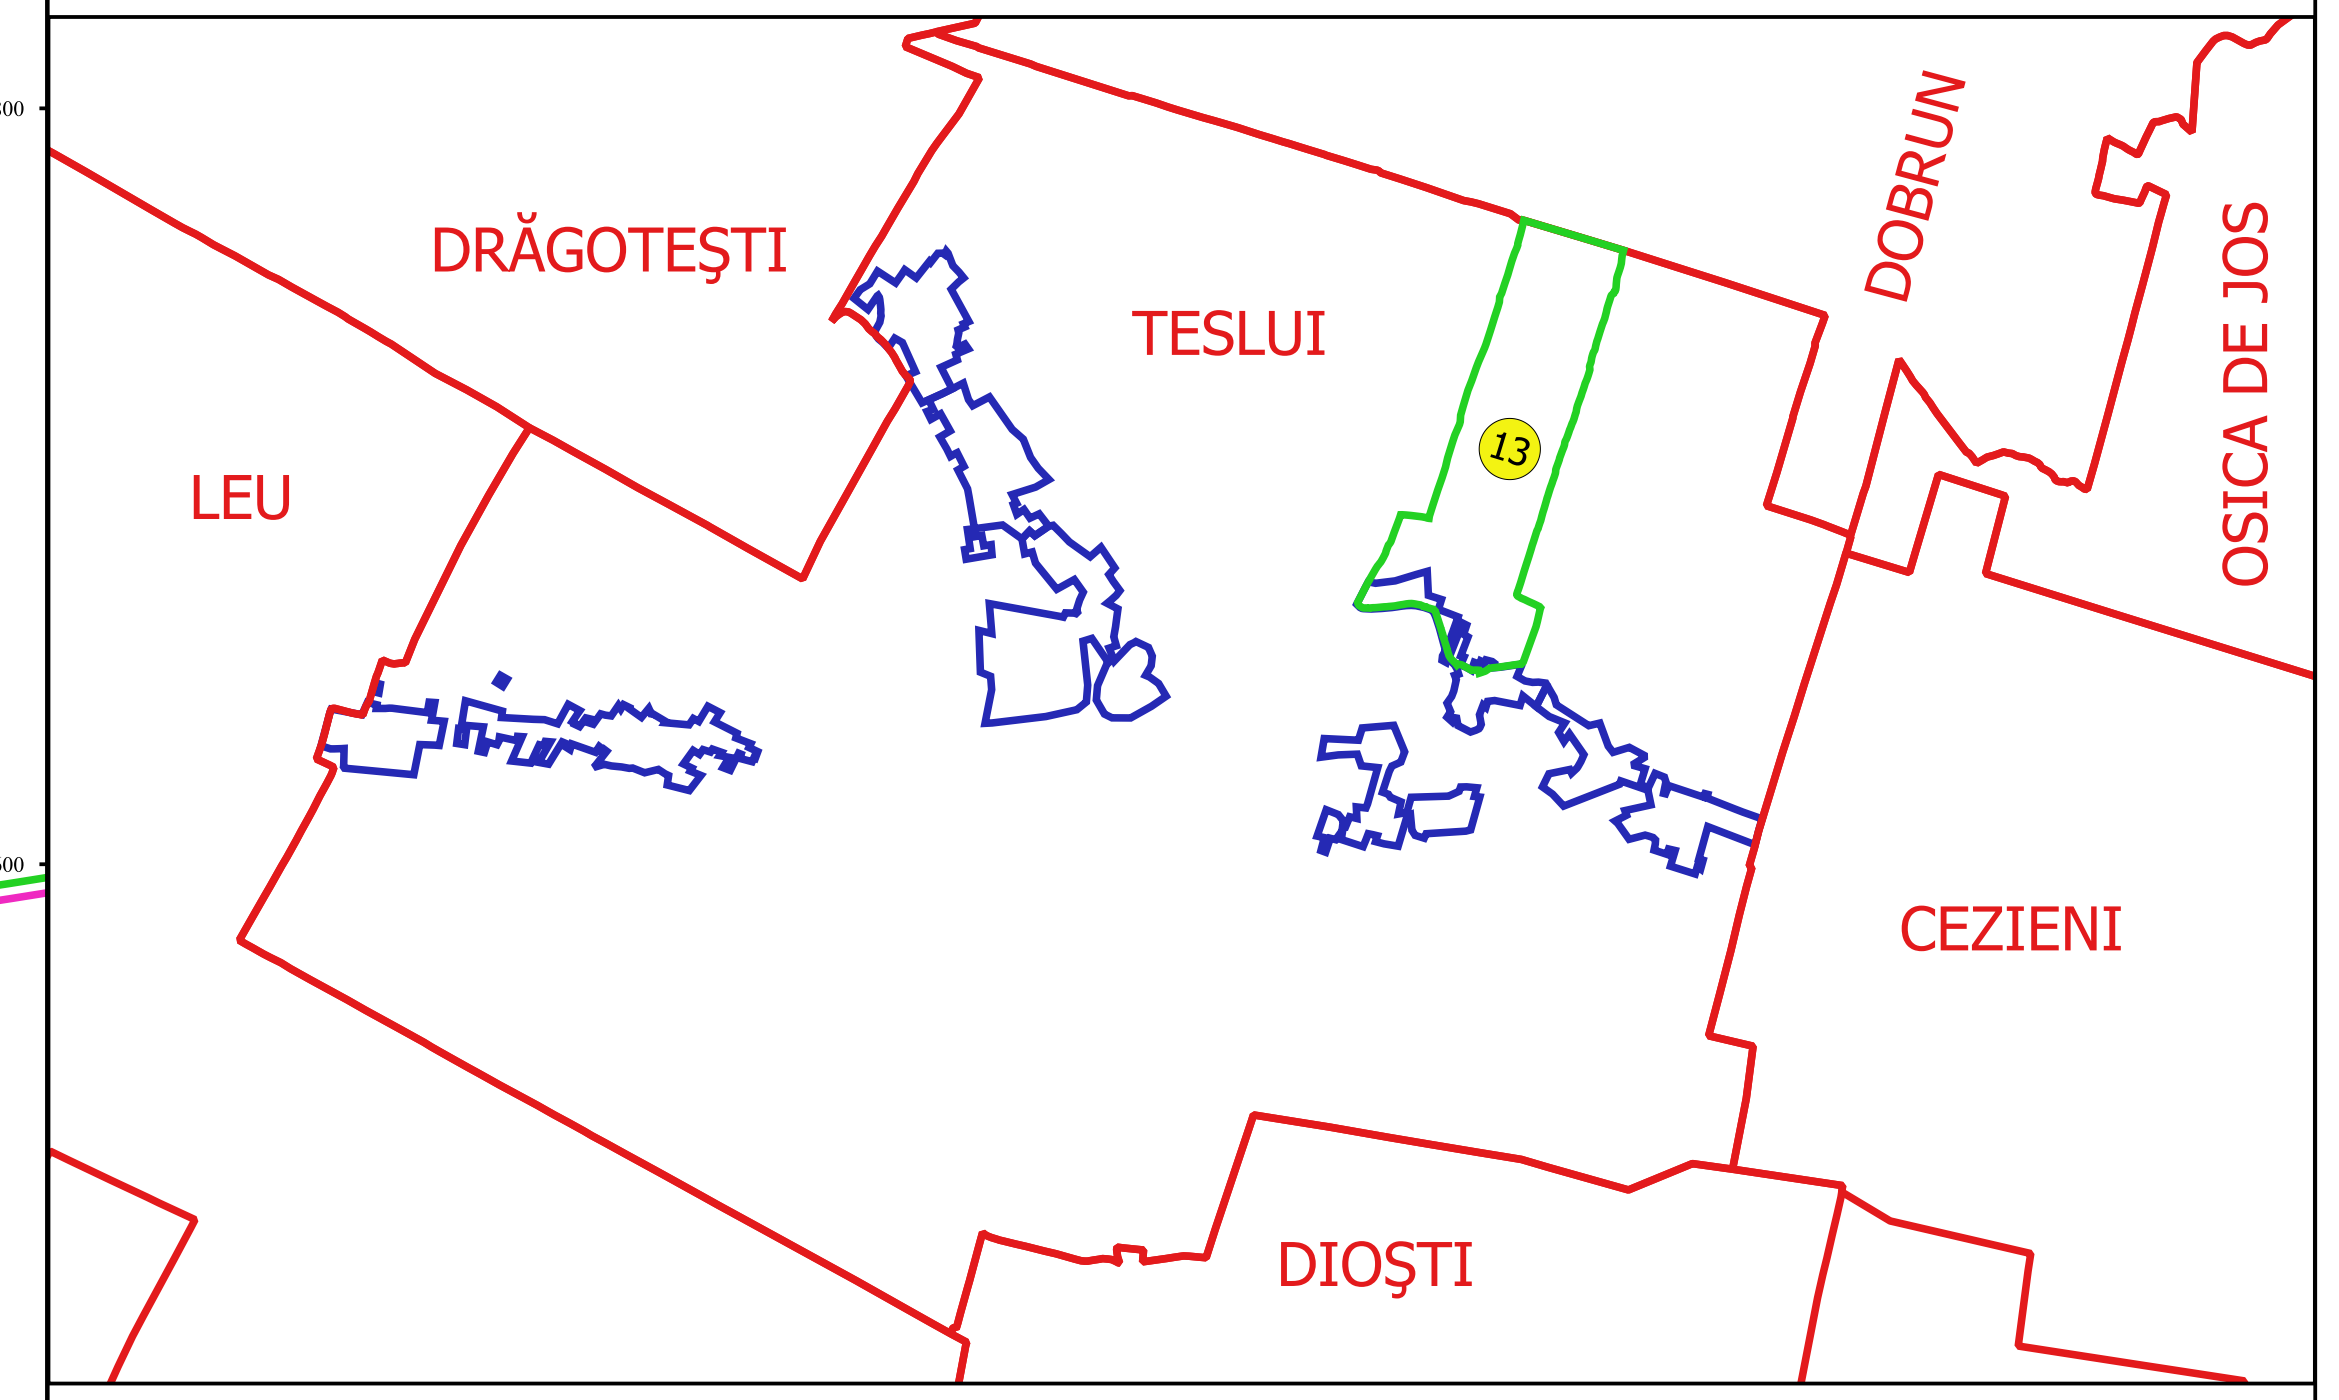

Proiectant  
 SC CADASTRU DOLJ  
 Ing. T. POPESCU  
 13.10.2010