



PLAN CADASTRAL
JUDEȚ DOLJ, UAT TESLUI
Sectorul Cadastral 13
Spre publicare
Scara 1:2000
Sistem de proiecție "STEREO '70"
- Planșa 4 -

Schița de racordare a planșelor

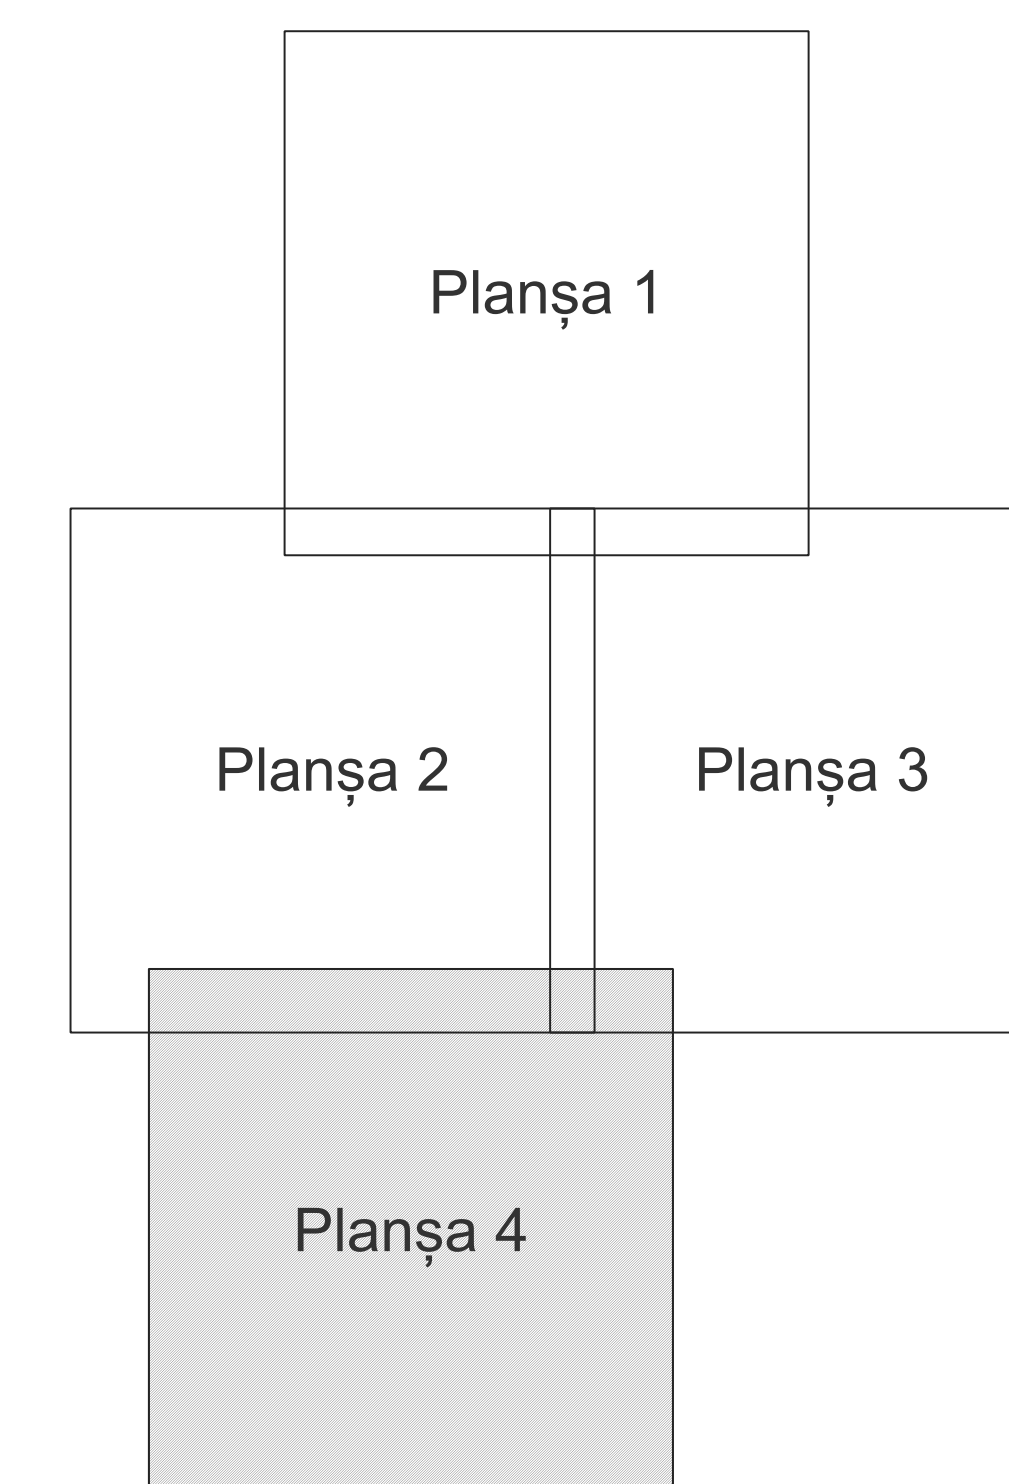

- Legendă**
- Limită sector
 - Limită UAT
 - Limită intravilan
 - Limită imobil
 - Limită construcții
 - Limită tarla
 - 13 Număr sector
 - 8543 Număr imobil
 - C1 Număr construcții
 - 3 Număr tarla
 - S12 Toponimie

Schița dispunerii sectorului cadastral

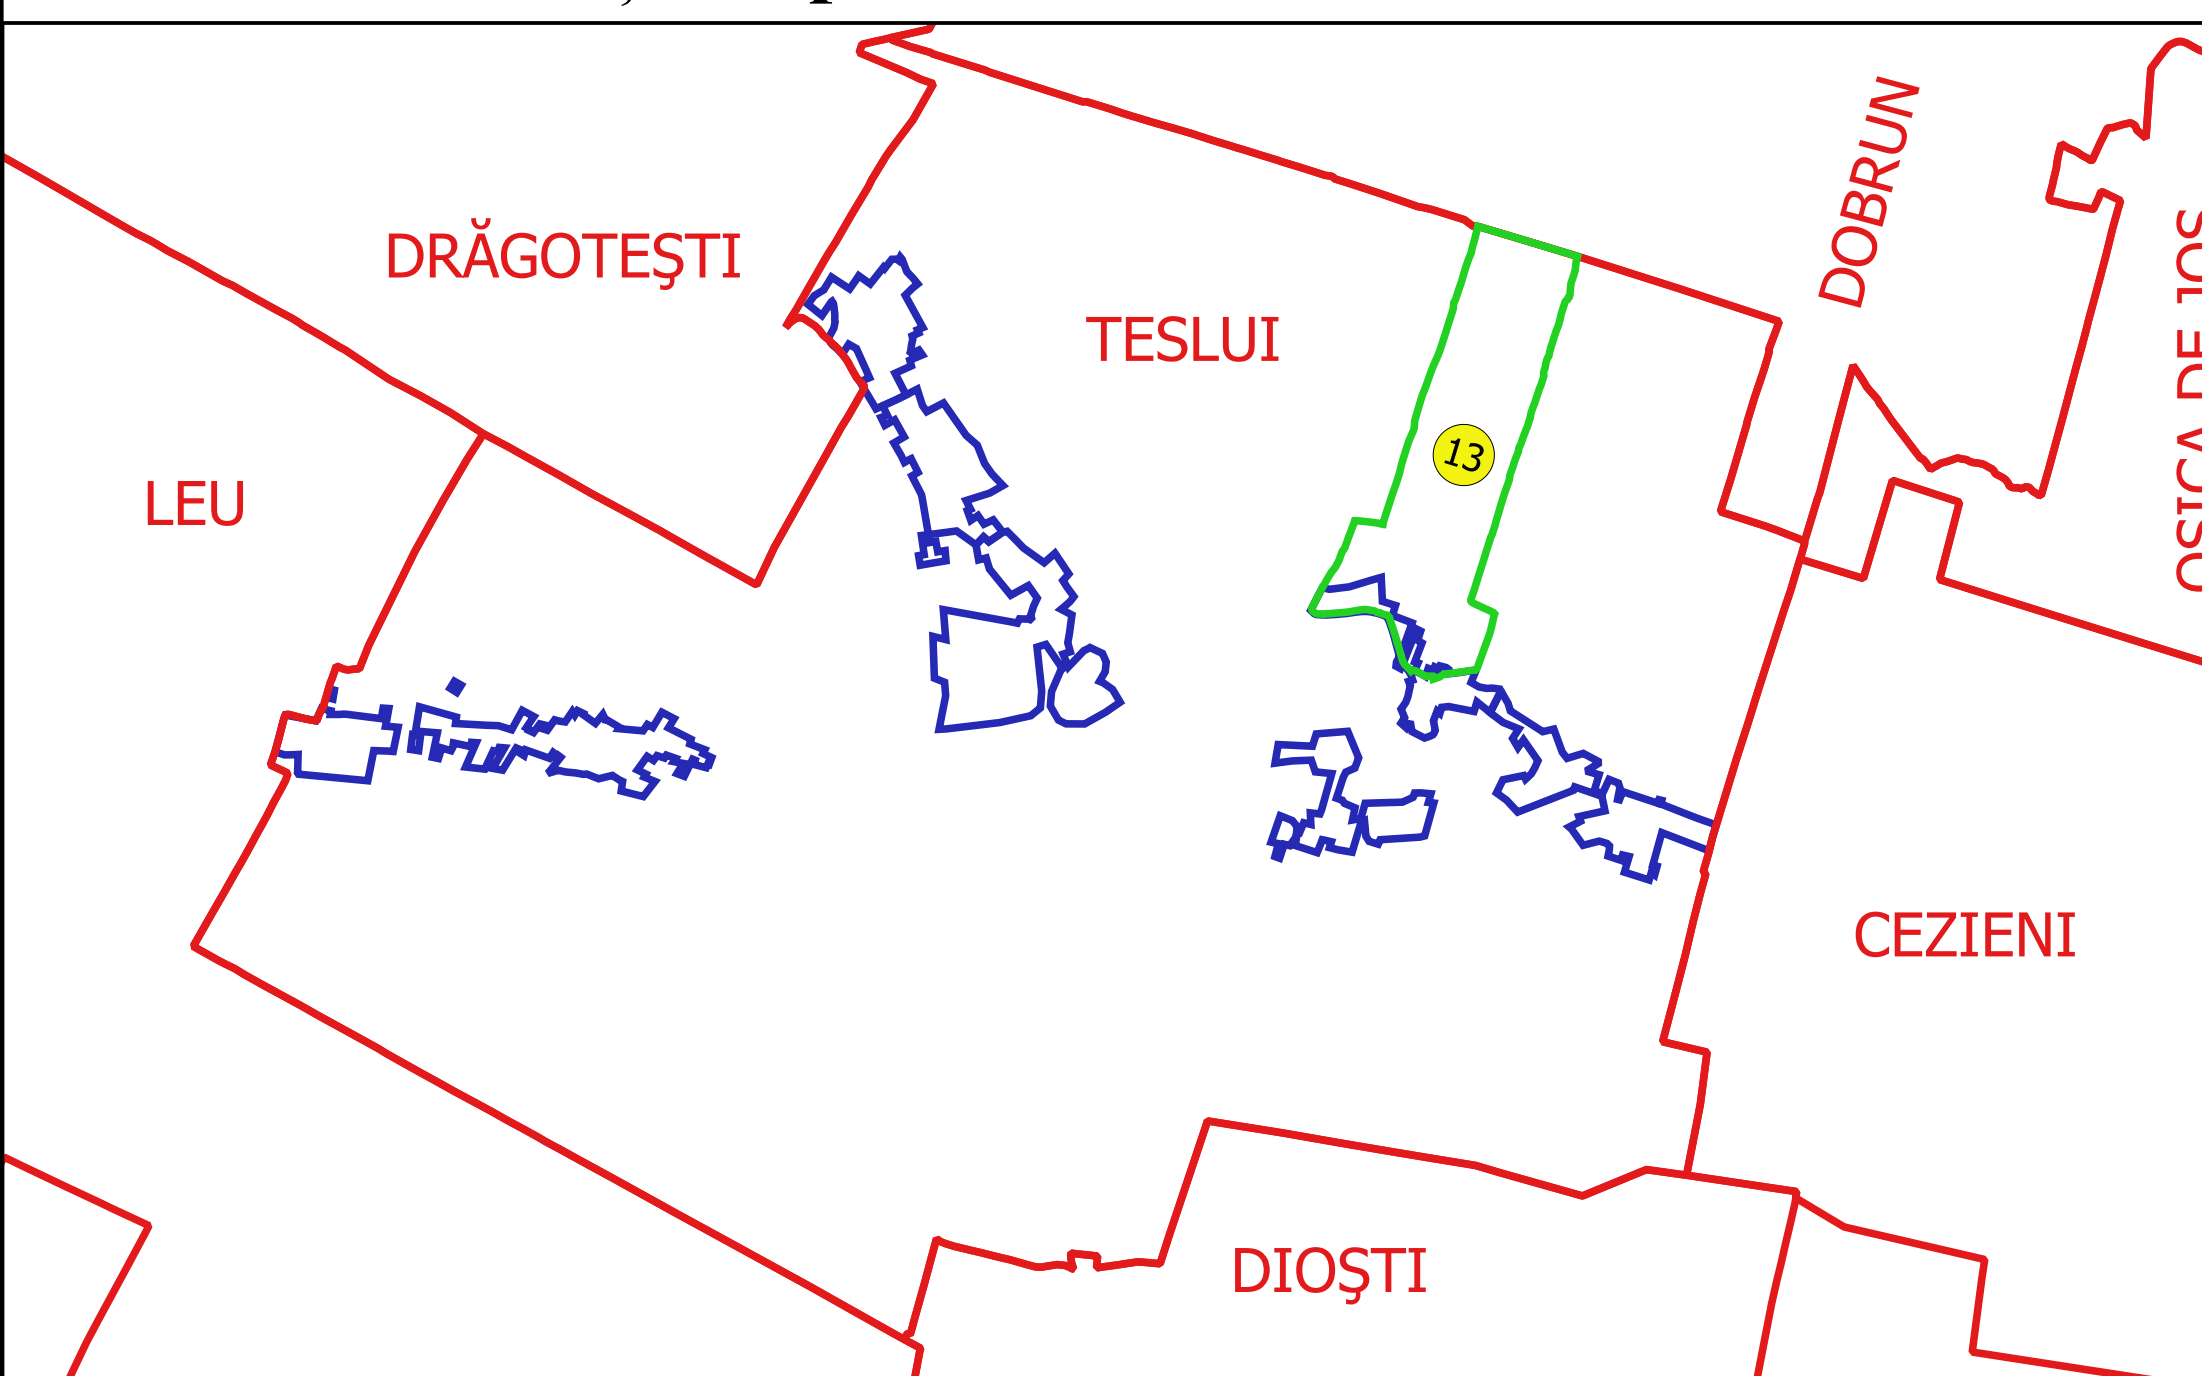

Proiectat de: **SCADASTRA SRI**
 Ing. T. B. CONȘTEANU
 13.05.2014