



PLAN CADASTRAL
JUDEȚ DOLJ, UAT TESLUI
Sectorul Cadastral 15
Spre publicare
Scara 1:2000
Sistem de proiecție "STEREO '70"
- Planșa 2 -

Schița de racordare a planșelor

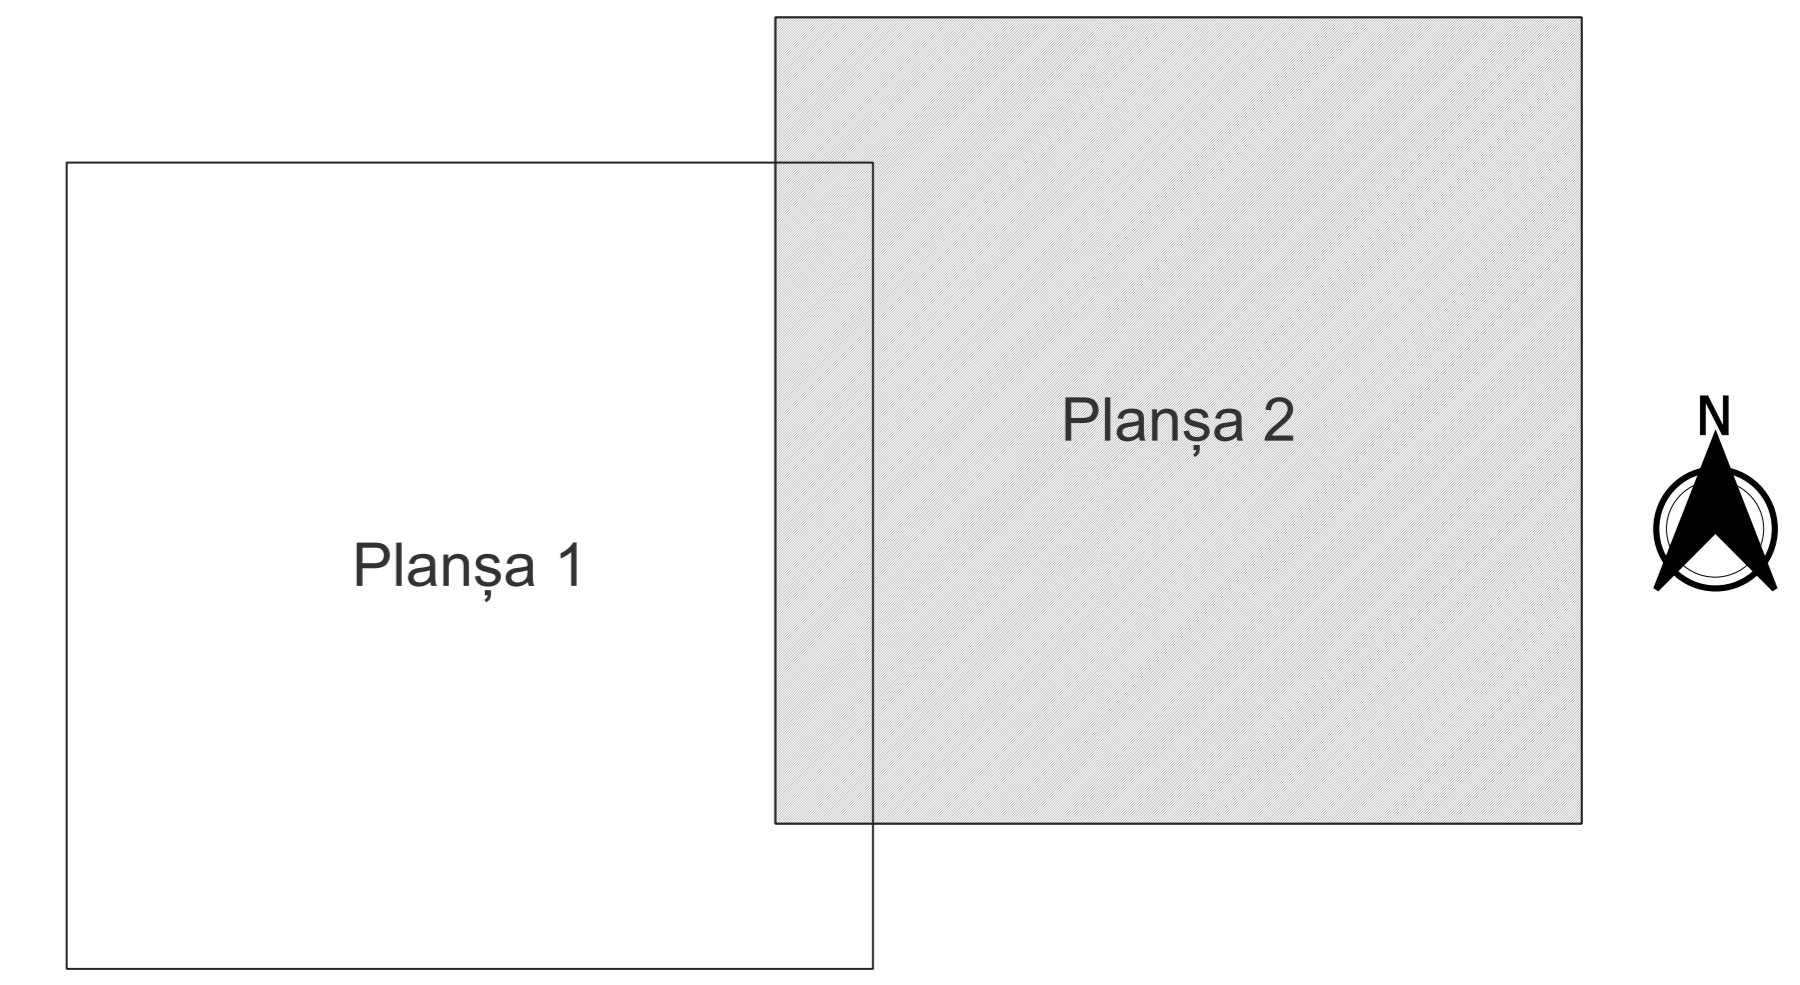

- Legendă**
- Limită sector
 - Limită UAT
 - Limită intravilan
 - Limită imobil
 - Limită construcții
 - Limită tarla
 - 15 Număr sector
 - 8931 Număr imobil
 - c1 Număr construcții
 - 9 Număr tarla
 - PLOPIELOR Toponimie

Schița dispunerii sectorului cadastral

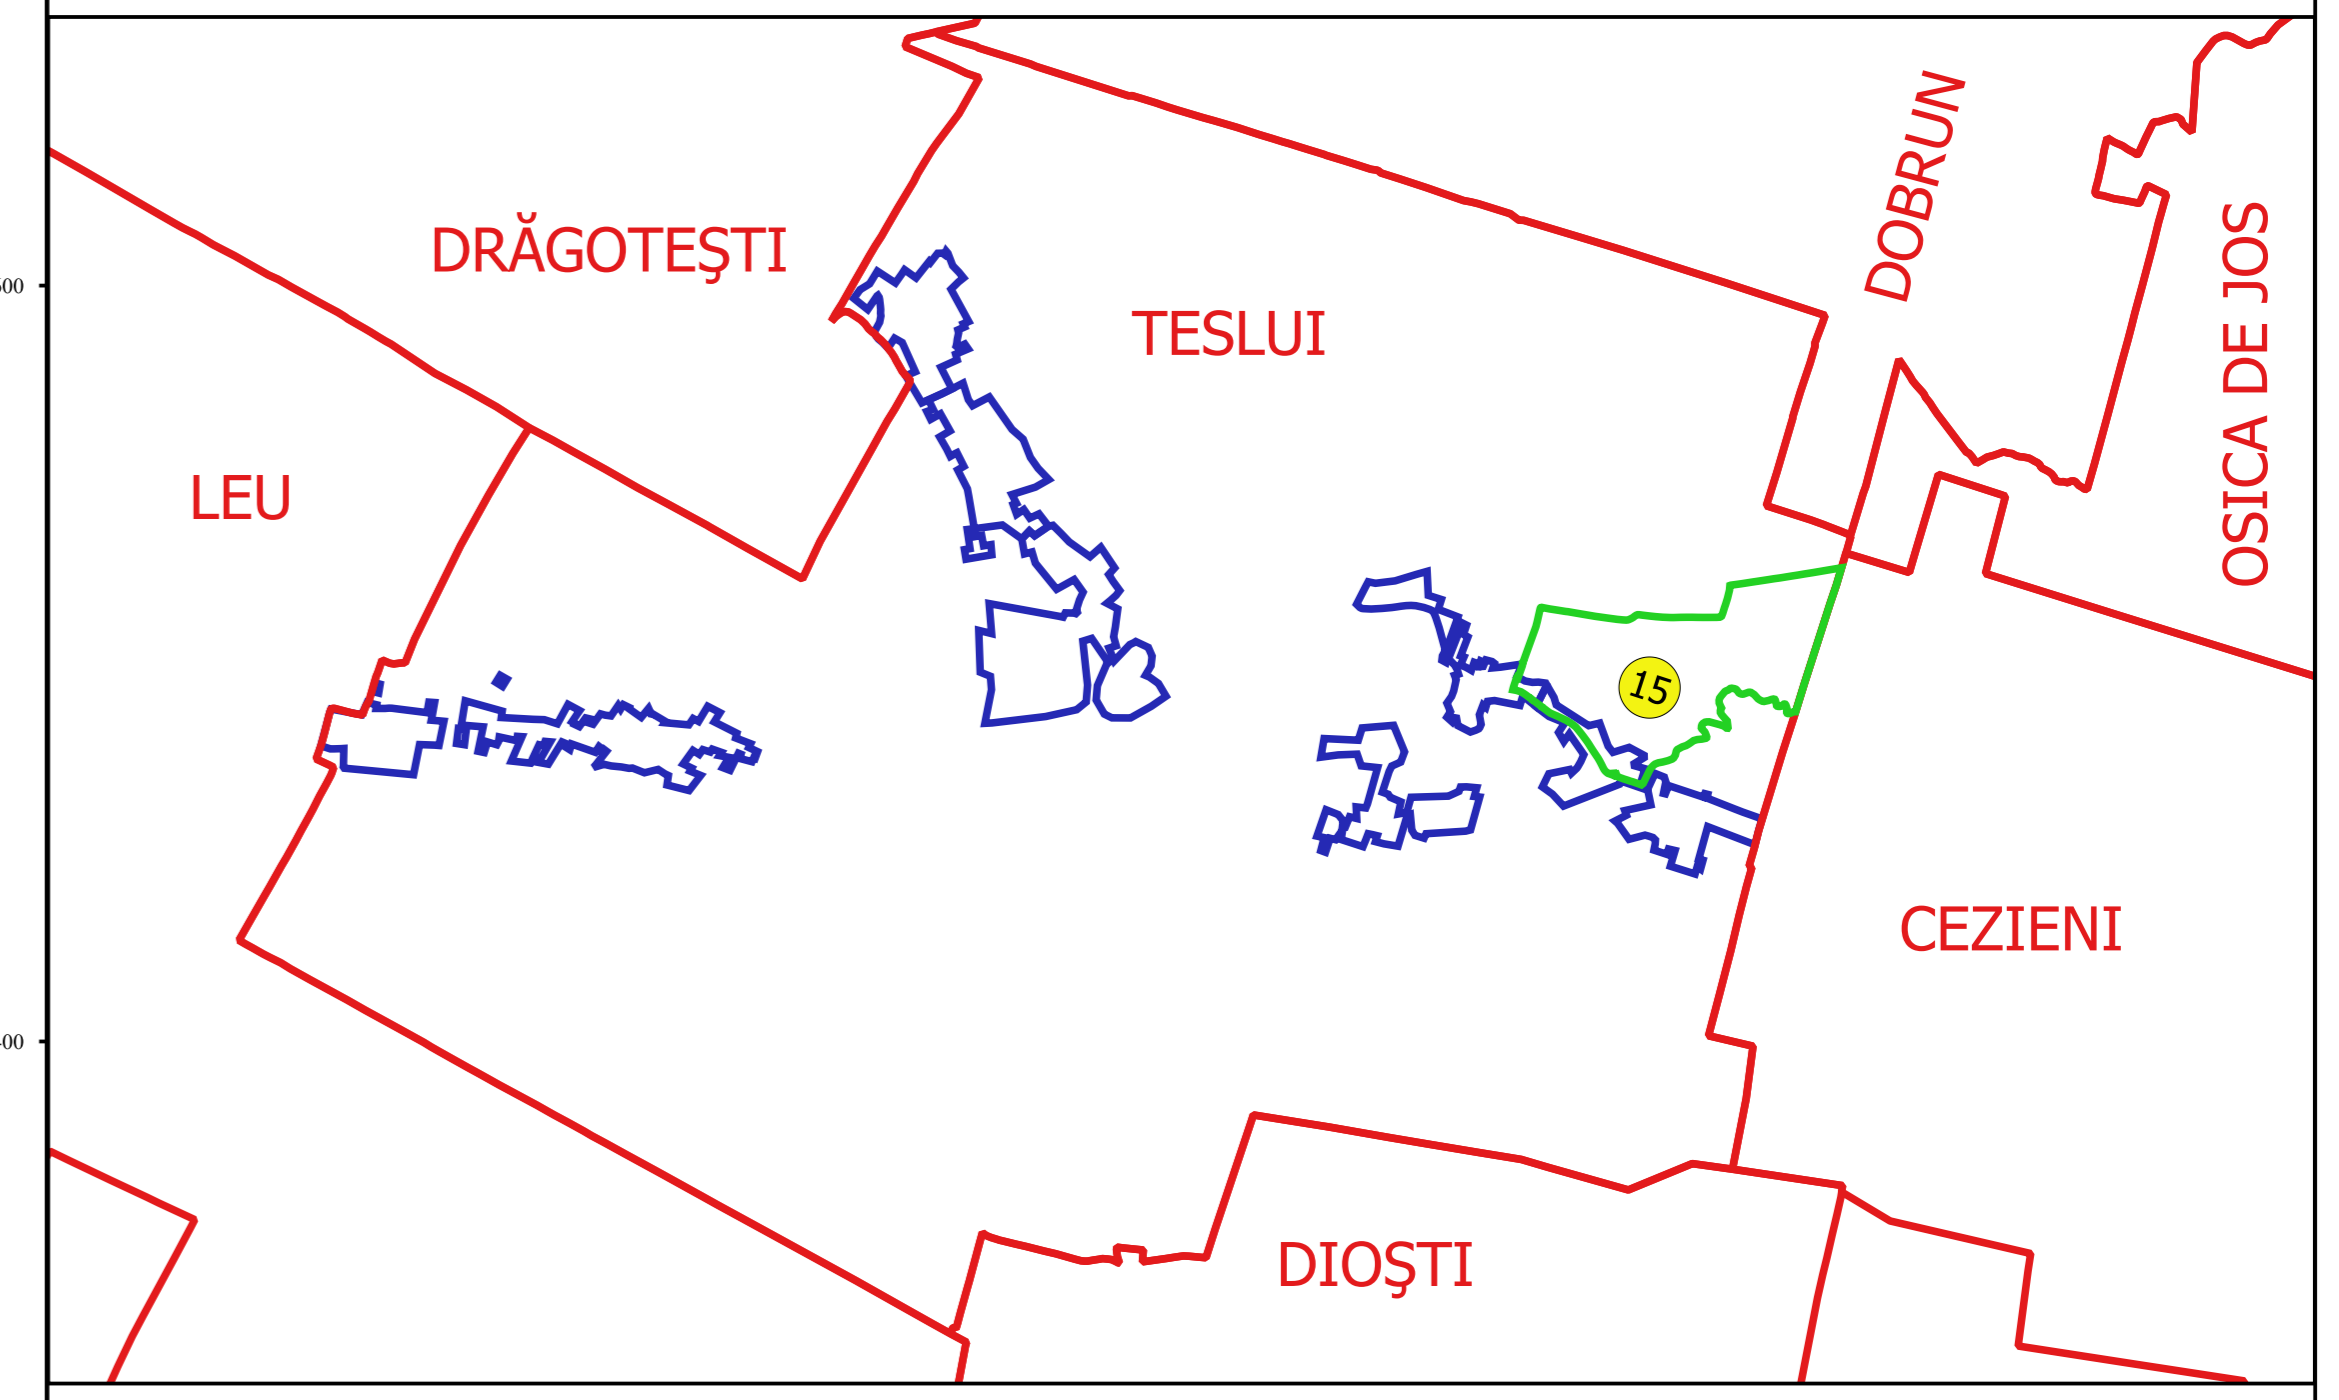

Proiectant
 SC CADASTRAL CADASTRU SRL
 Ing. T. B. CONSTANTIN
 15.10.2010