



PLAN CADASTRAL AL INTRAVILANULUI
JUDEȚ DOLJ, UAT TESLUI, LOC. TESLUI
Sectorul Cadastral 22,23,24,25,26,40
Spre publicare
Scara 1:1000
Sistem de proiecție "STEREO '70"
- Planșa 5 -

Schița de racordare a planșelor

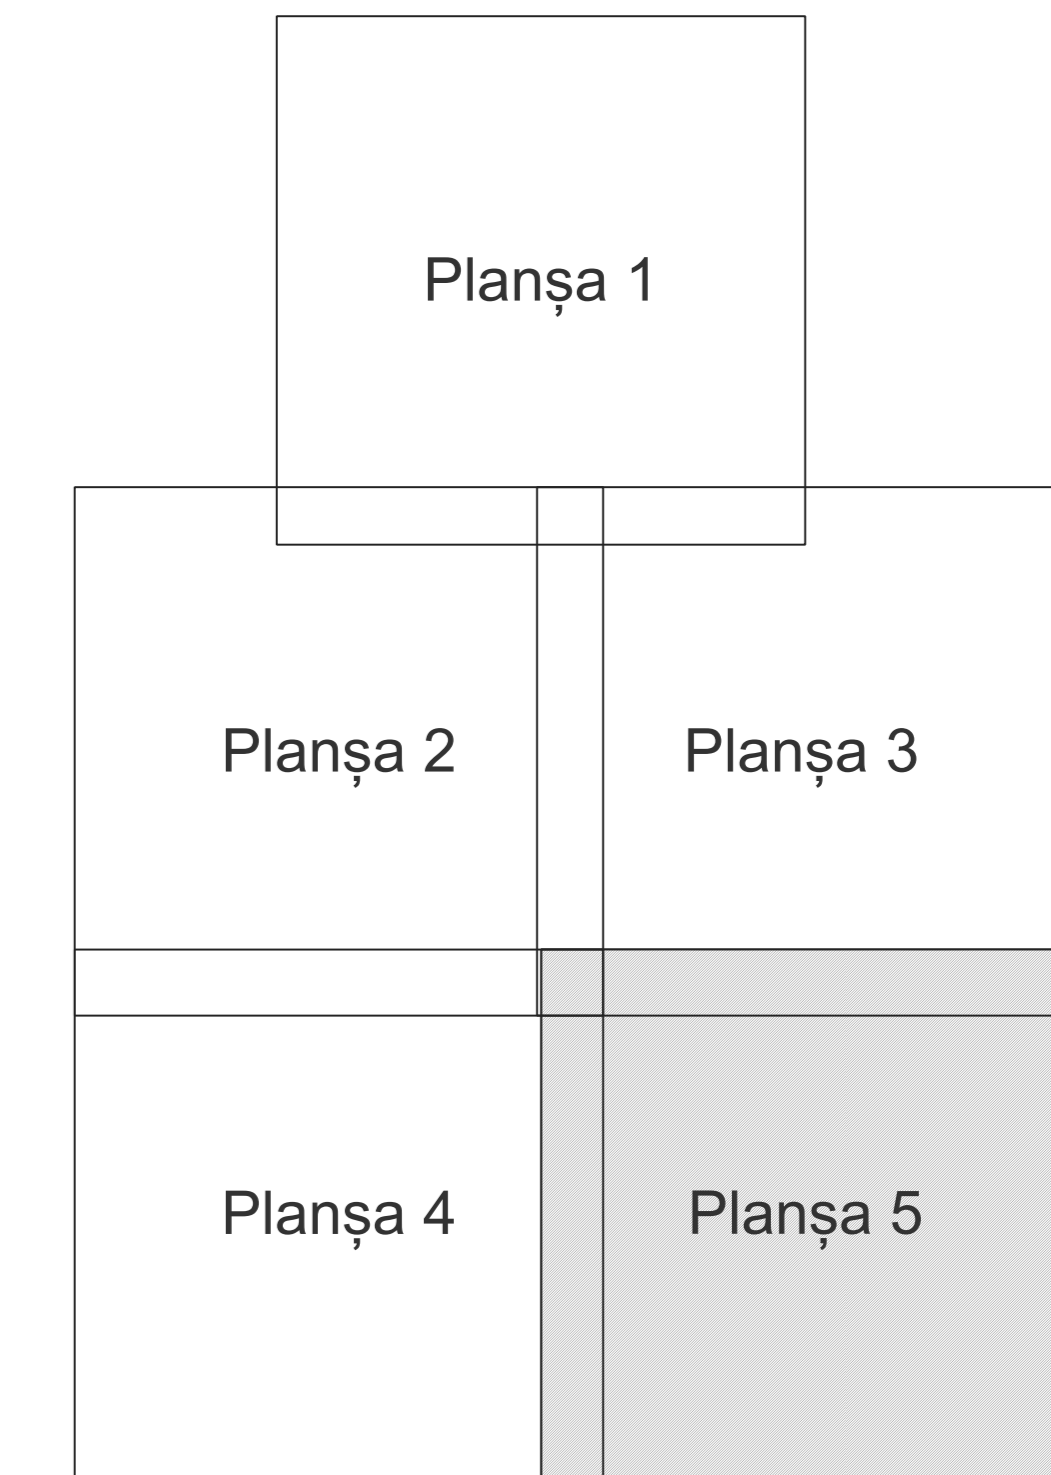

- Legendă**
- Limită sector
 - Limită UAT
 - Limită intravilan
 - Limită imobil
 - Limită construcții
 - Limită tarla
 - 9 Număr sector
 - 95 Numar administrativ
 - 5508 Număr imobil
 - C1 Număr construcții
 - 17 Număr cvartal
 - Toponimie

Schița dispunerii sectorului cadastral

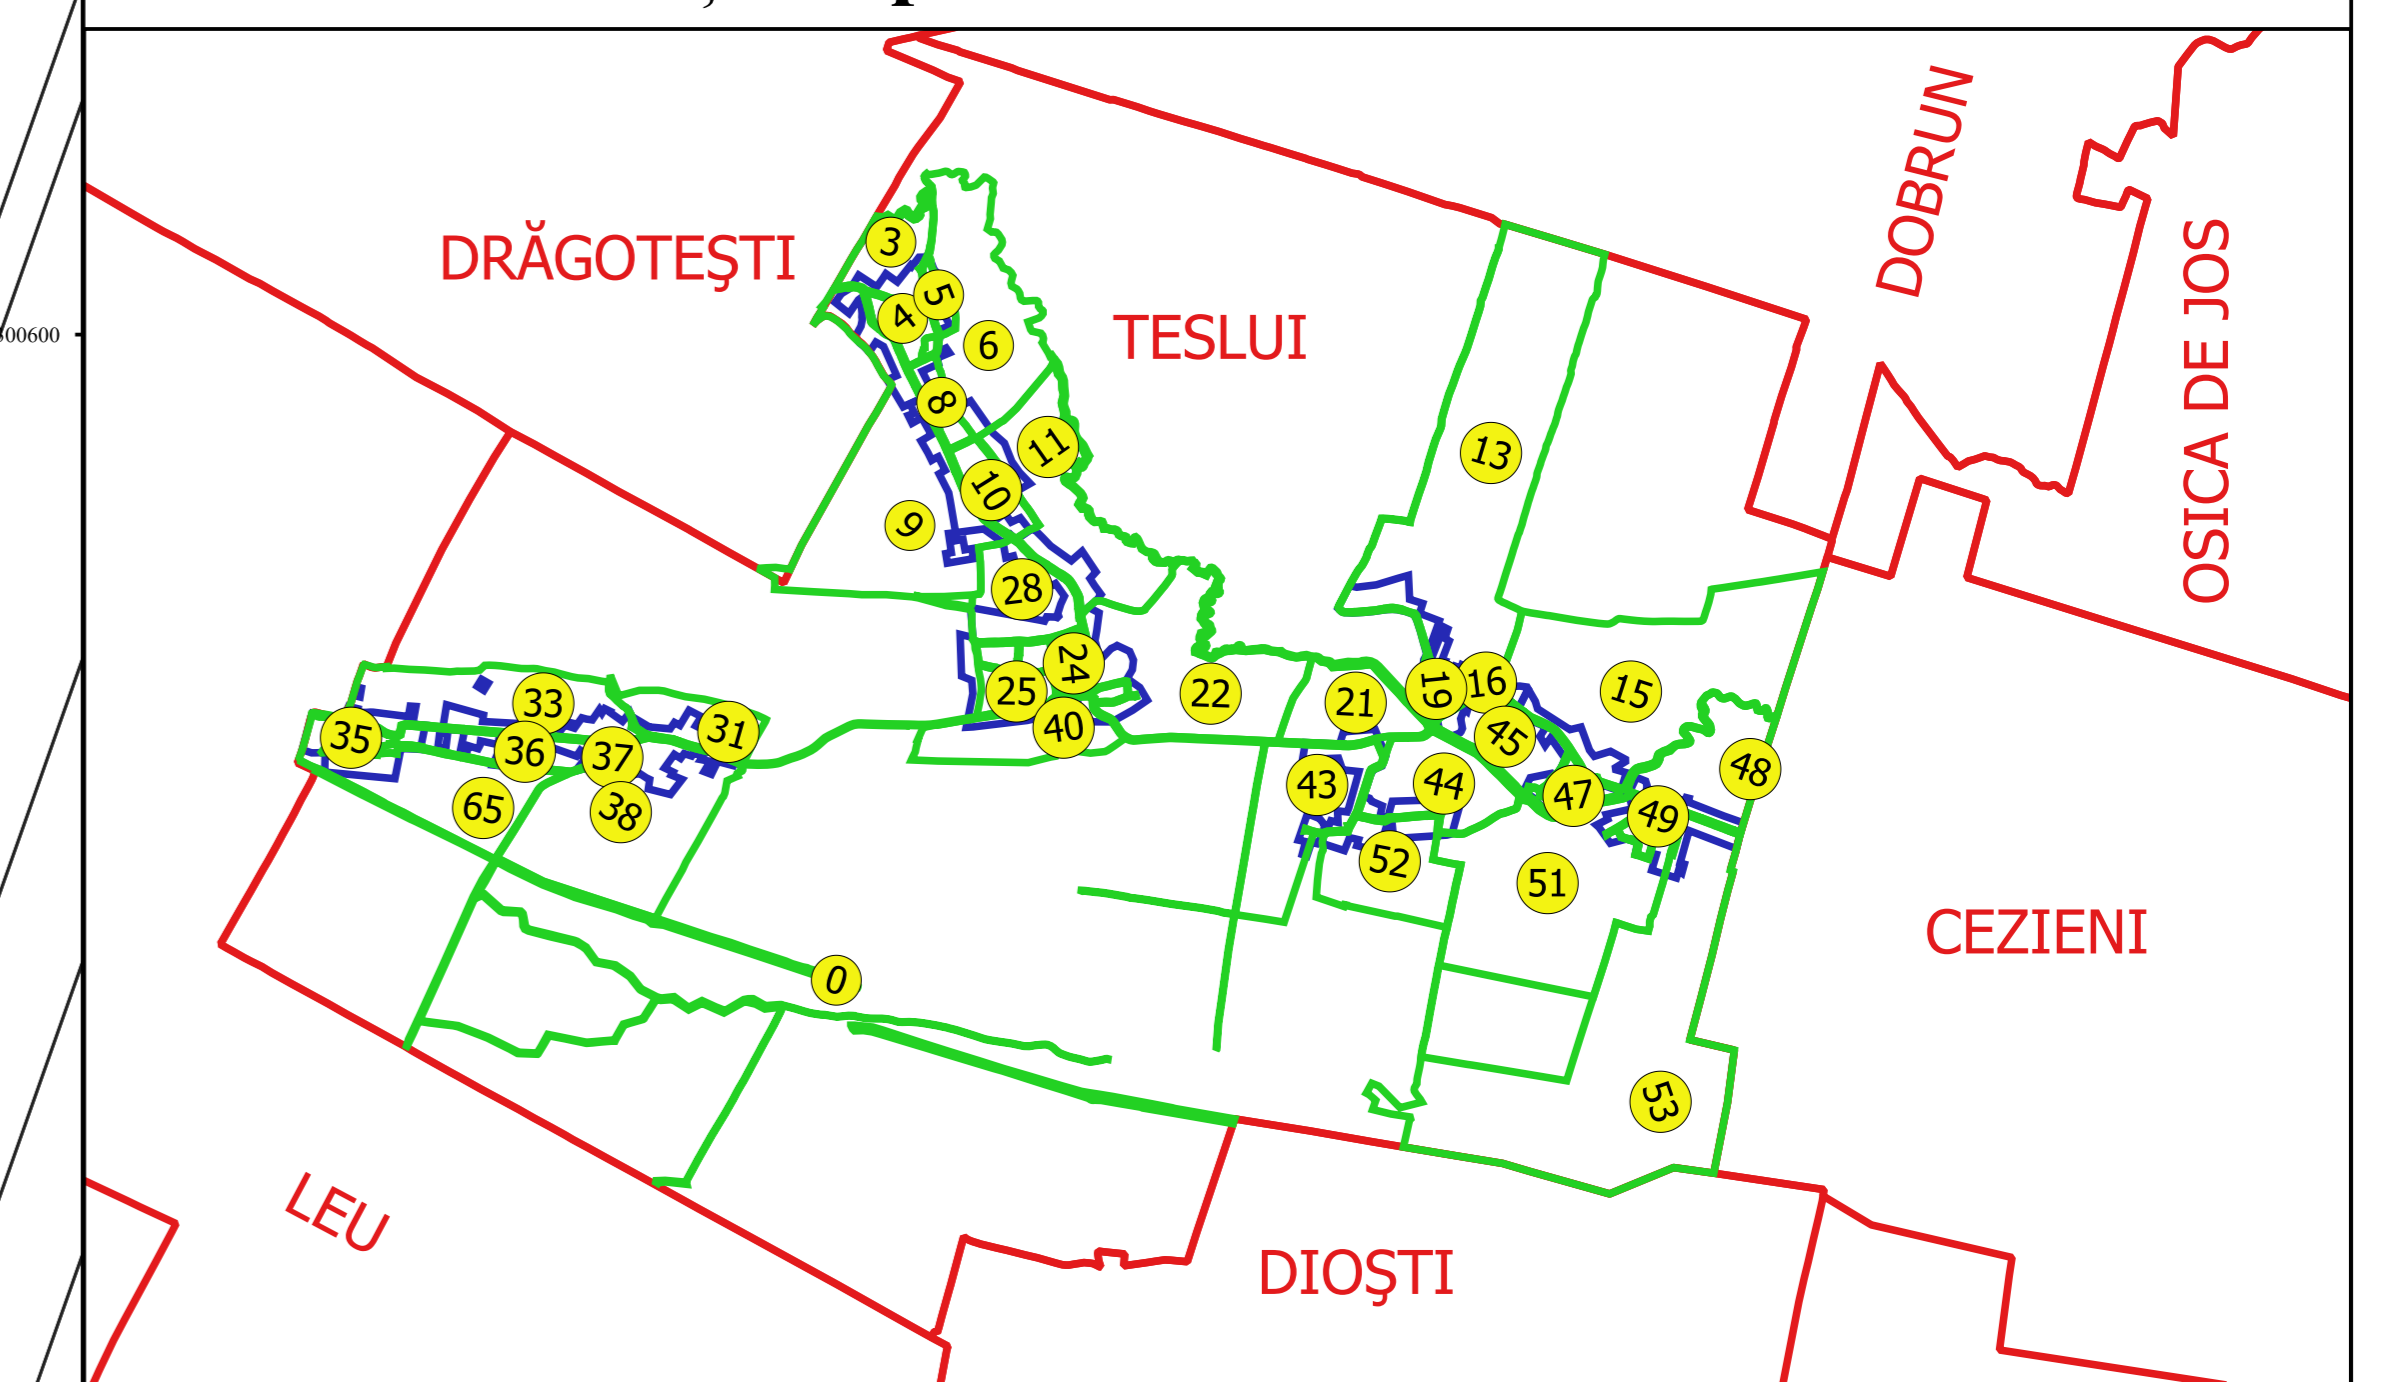

ENCADRARE
 ÎN PLANUL CADASTRAL AL
 JUDEȚULUI DOLJ
 LOCALITĂȚII TESLUI
 DATE...

