



**PLAN CADASTRAL**  
**JUDEȚ DOLJ, UAT TESLUI**  
**Sectorul Cadastral 30**  
**Spre publicare**  
**Scara 1:2000**  
**Sistem de proiecție "STEREO '70"**  
**- Planșa 1 -**

**Schița de racordare a planșelor**

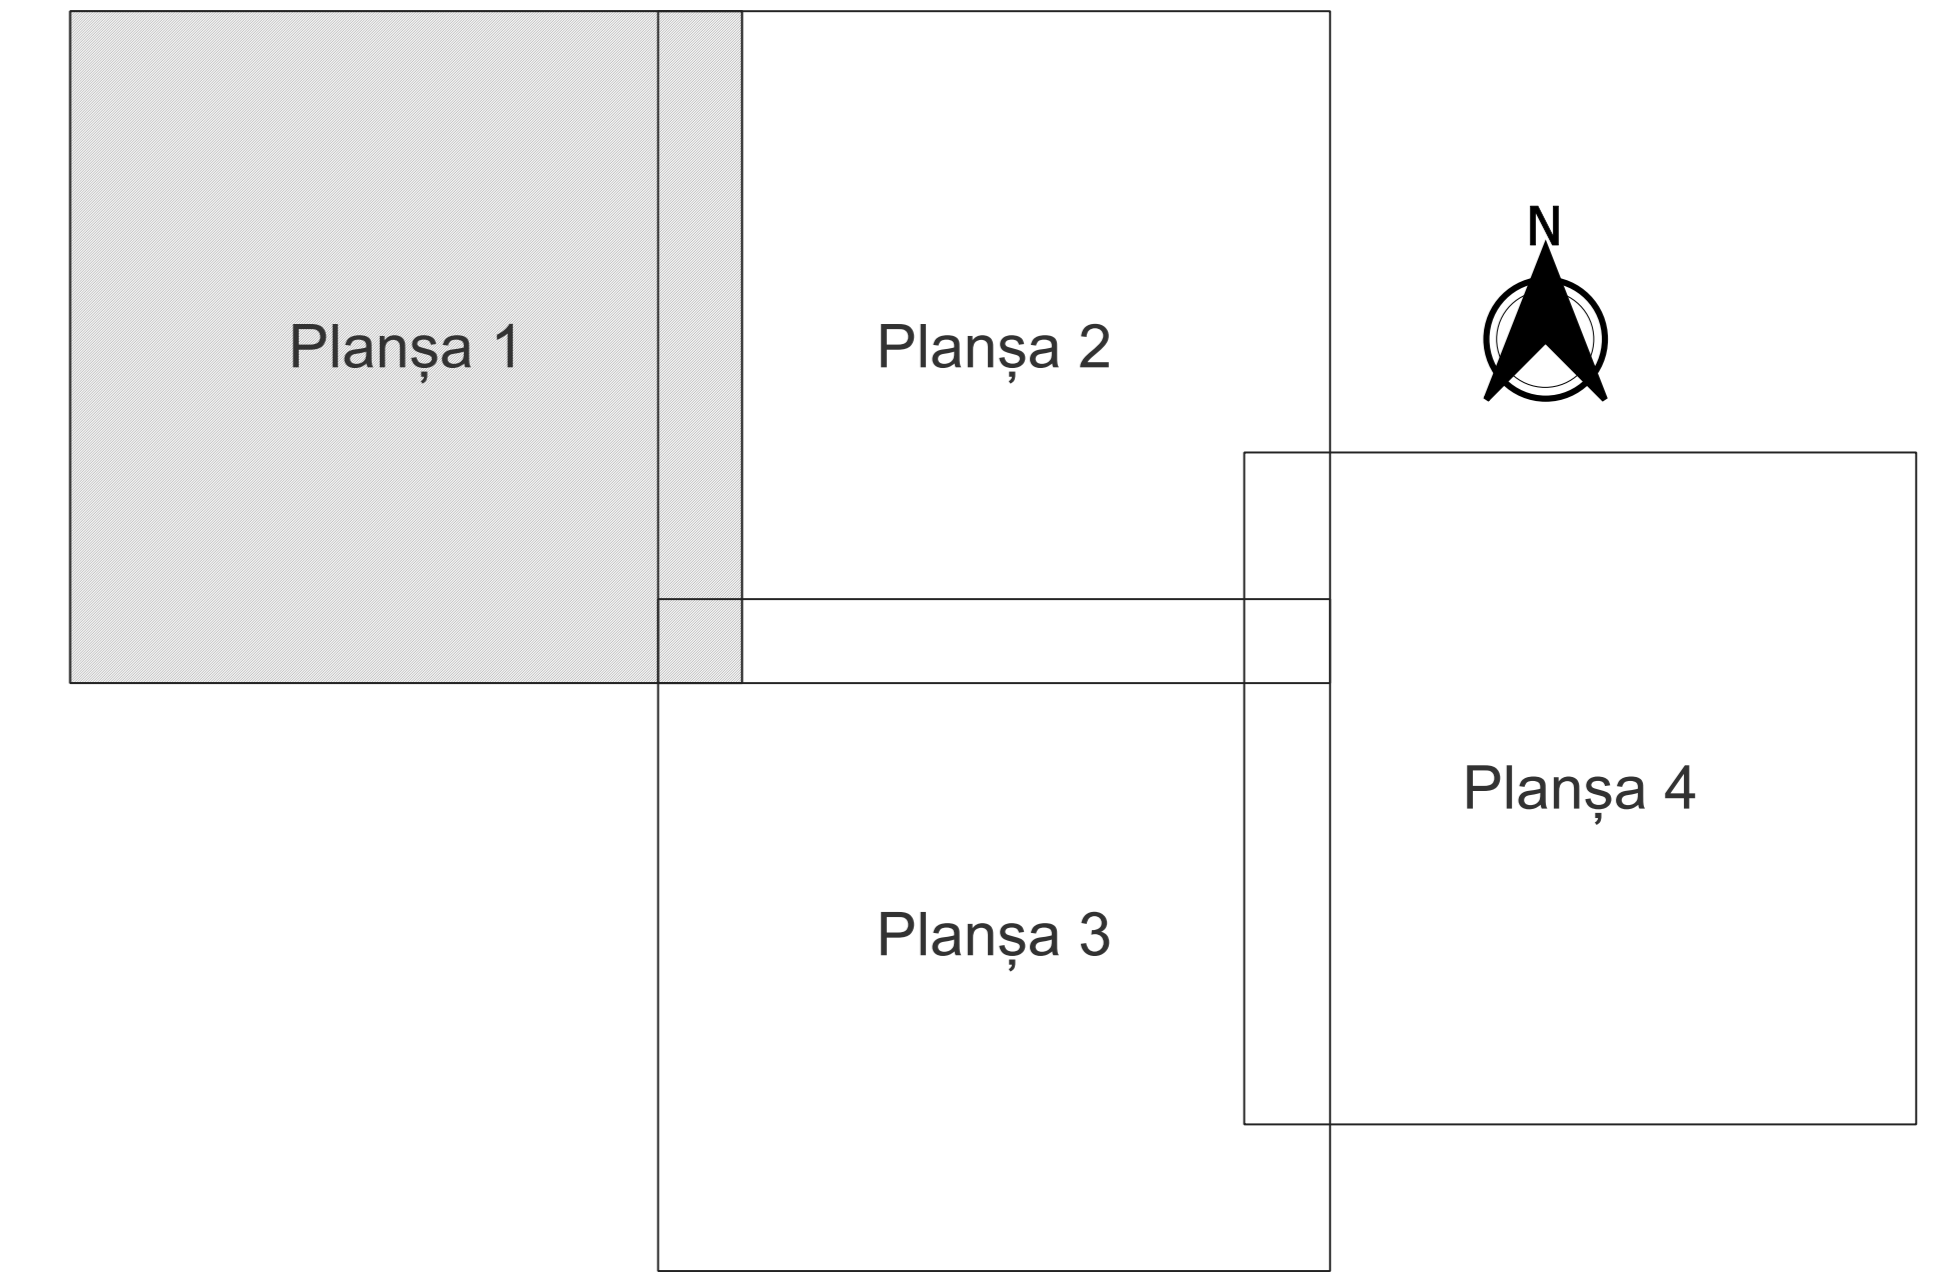

- Legendă**
- Limită sector
  - Limită UAT
  - Limită intravilan
  - Limită imobil
  - Limită construcții
  - Limită tarla
  - 30 Număr sector
  - 3920 Număr imobil
  - 4380-C1 Număr construcții
  - 17 Număr tarla
  - T48 Toponimie

**Schița dispunerii sectorului cadastral**

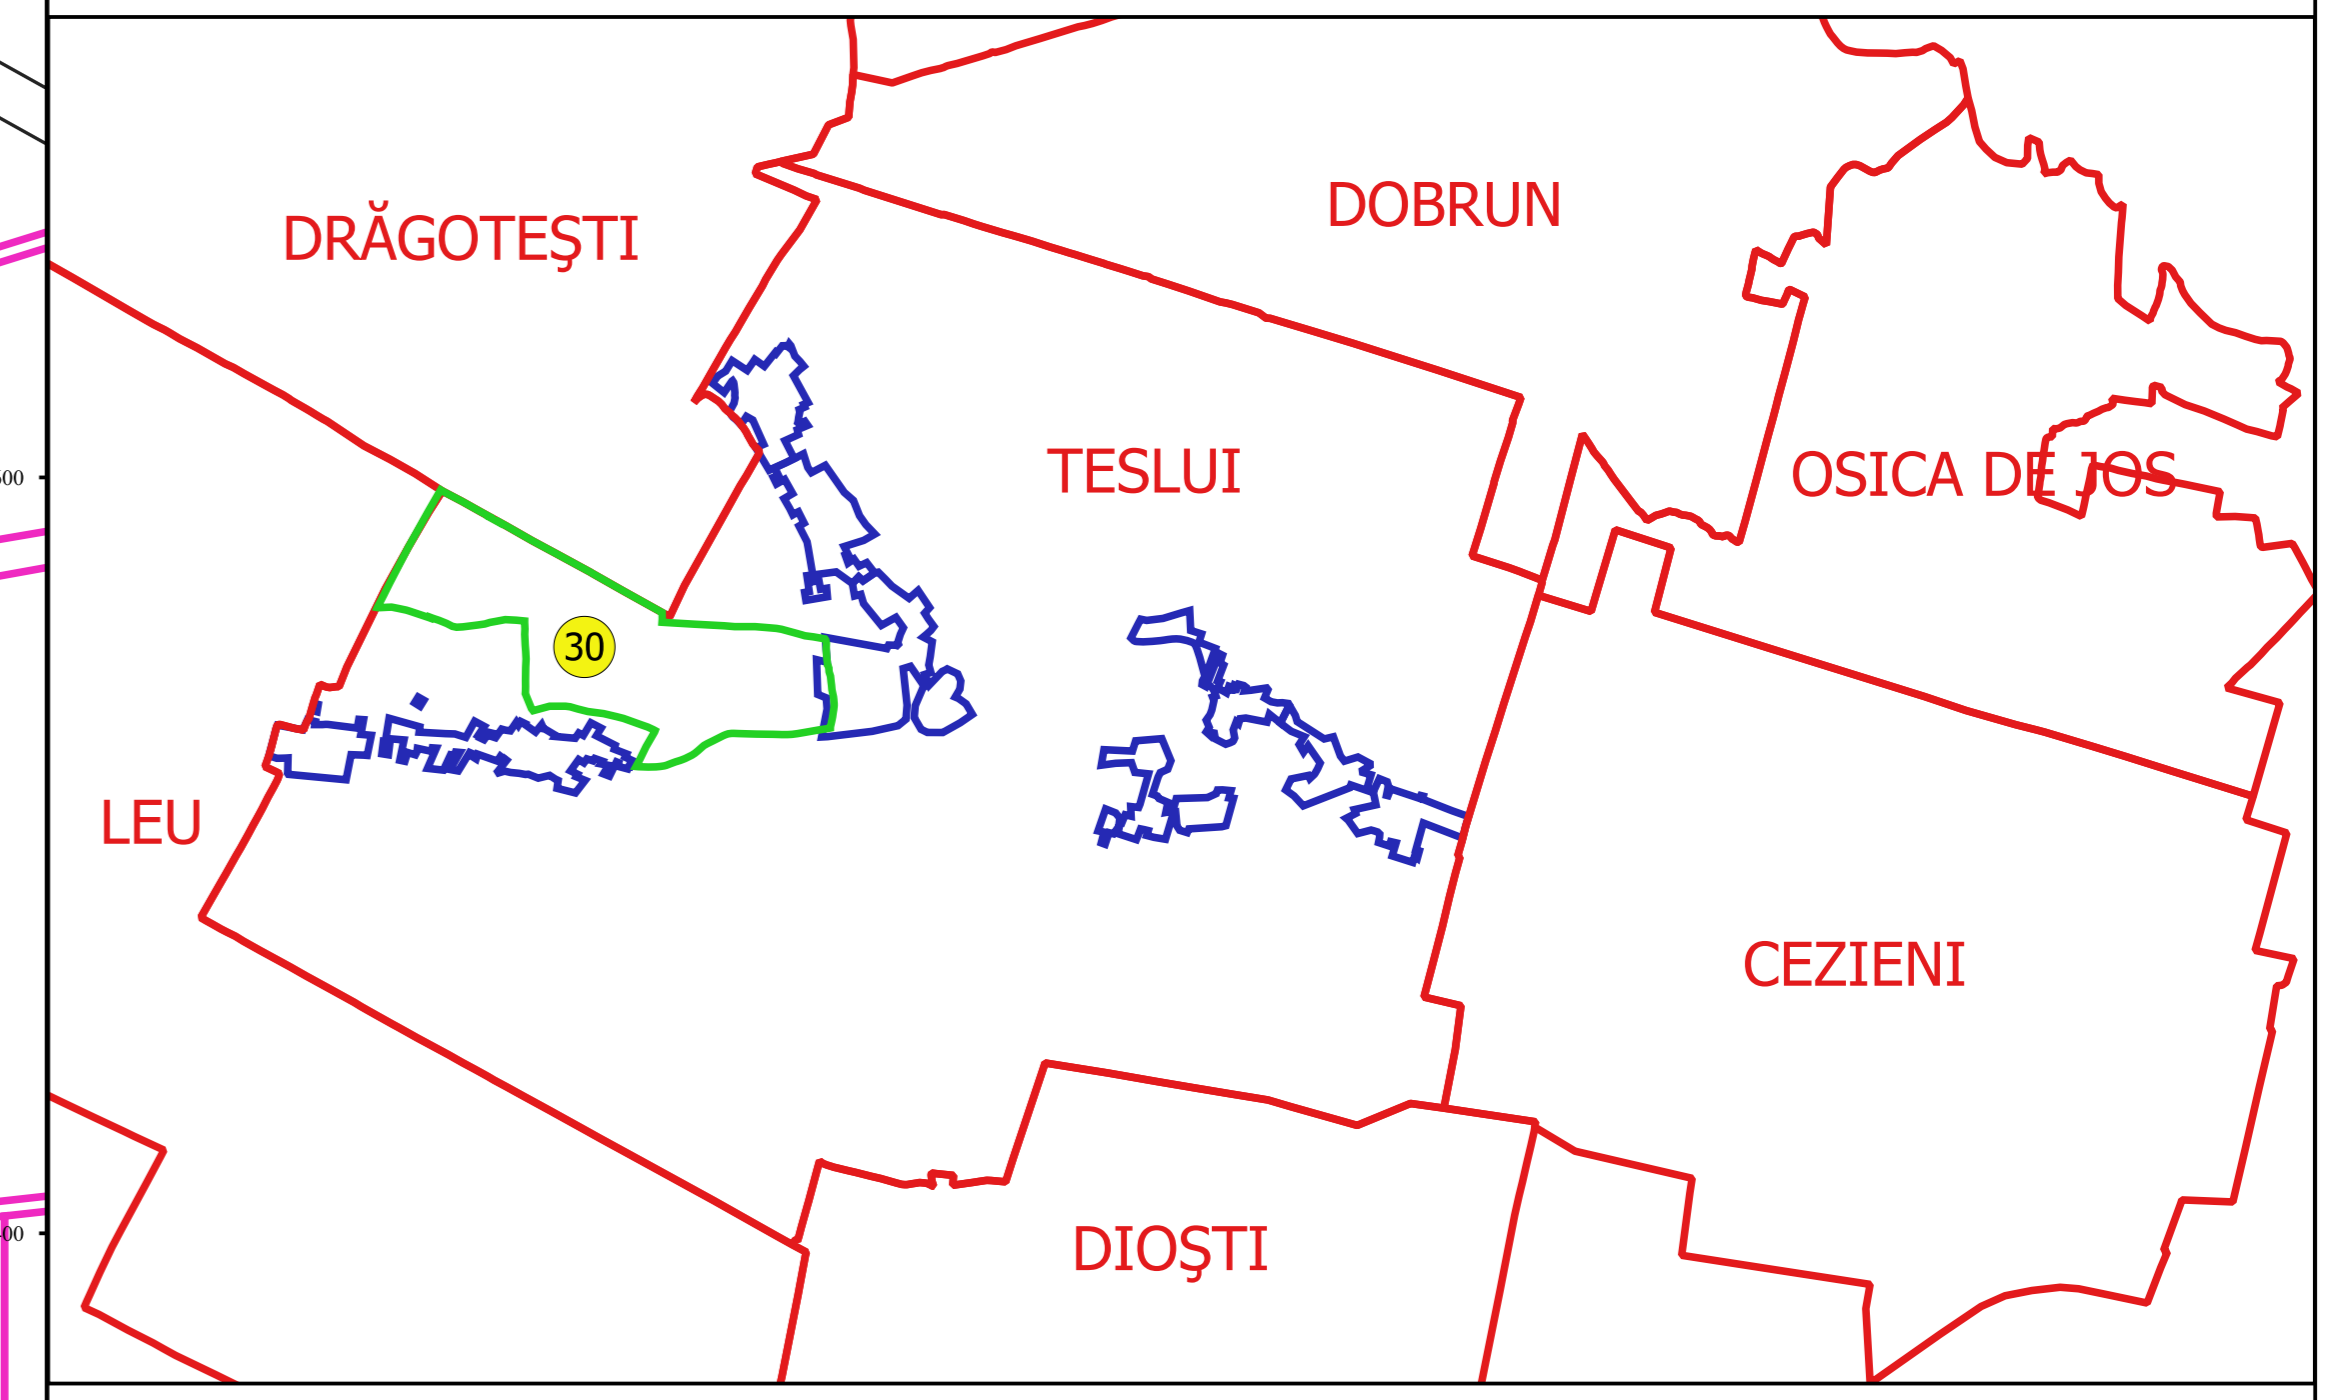

Proiectant  
 SC GEODEZIC CADASTRU SRL  
 Ing. T. B. CONSTANTIN  
 11.11.2010