


PLAN CADASTRAL
JUDEȚ DOLJ, UAT TESLUI
Sectorul Cadastral 30
Spre publicare
Scara 1:2000
Sistem de proiecție "STEREO '70"
- Planșa 3 -

Schița de racordare a planșelor

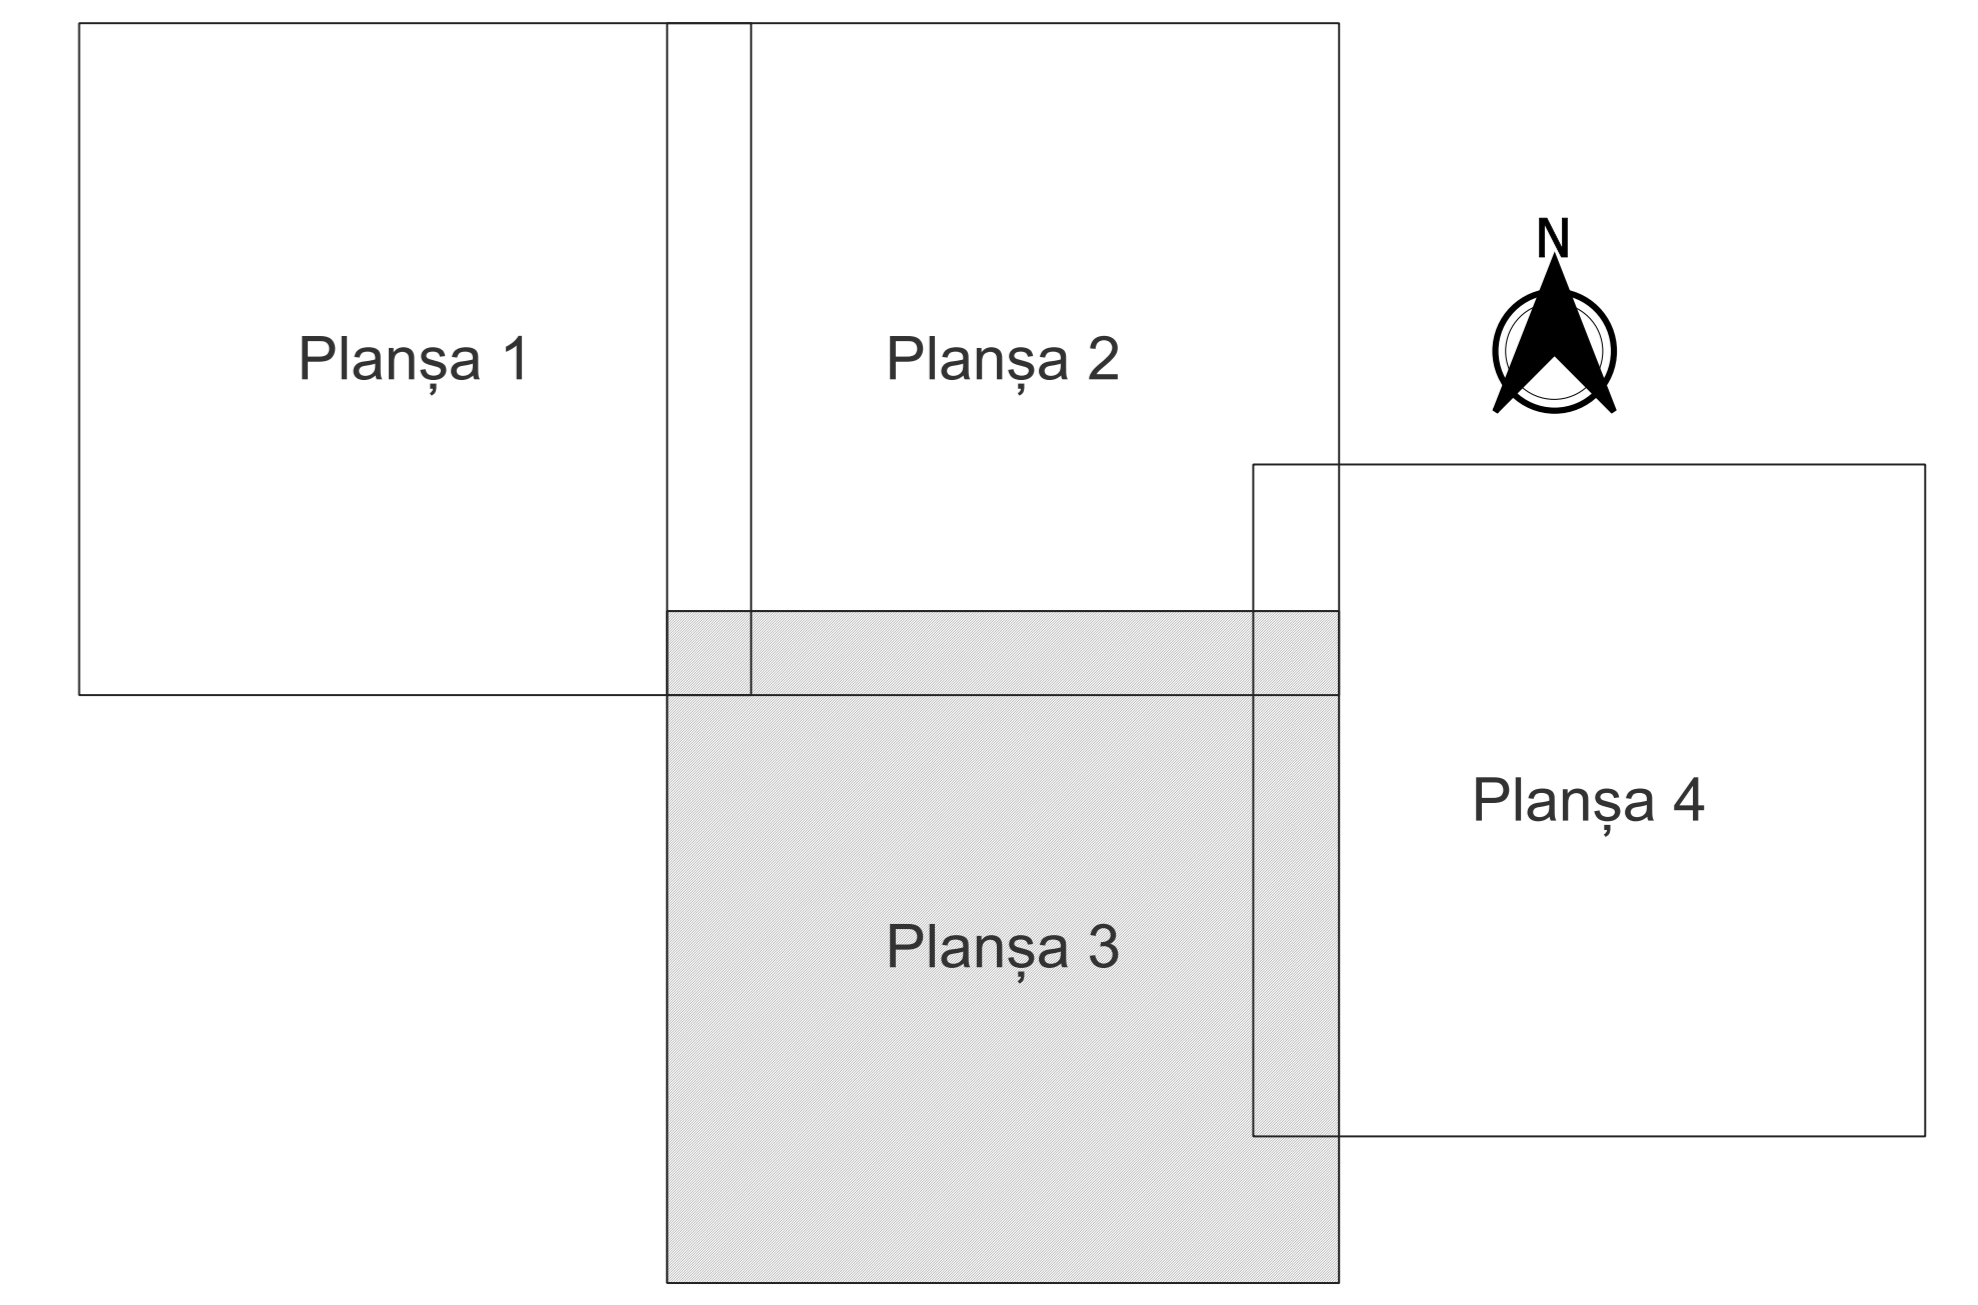

- Legendă**
- Limită sector
 - Limită UAT
 - Limită intravilan
 - Limită imobil
 - Limită construcții
 - Limită tarla
 - 30 Număr sector
 - 3920 Număr imobil
 - 4380-C1 Număr construcții
 - 17 Număr tarla
 - T48 Toponimie

Schița dispunerii sectorului cadastral

