


PLAN CADASTRAL
JUDEȚ DOLJ, UAT TESLUI
Sectorul Cadastral 38
Spre publicare
Scara 1:2000
Sistem de proiecție "STEREO '70"
- Planșa 1 -

Schiță de racordare a planșelor

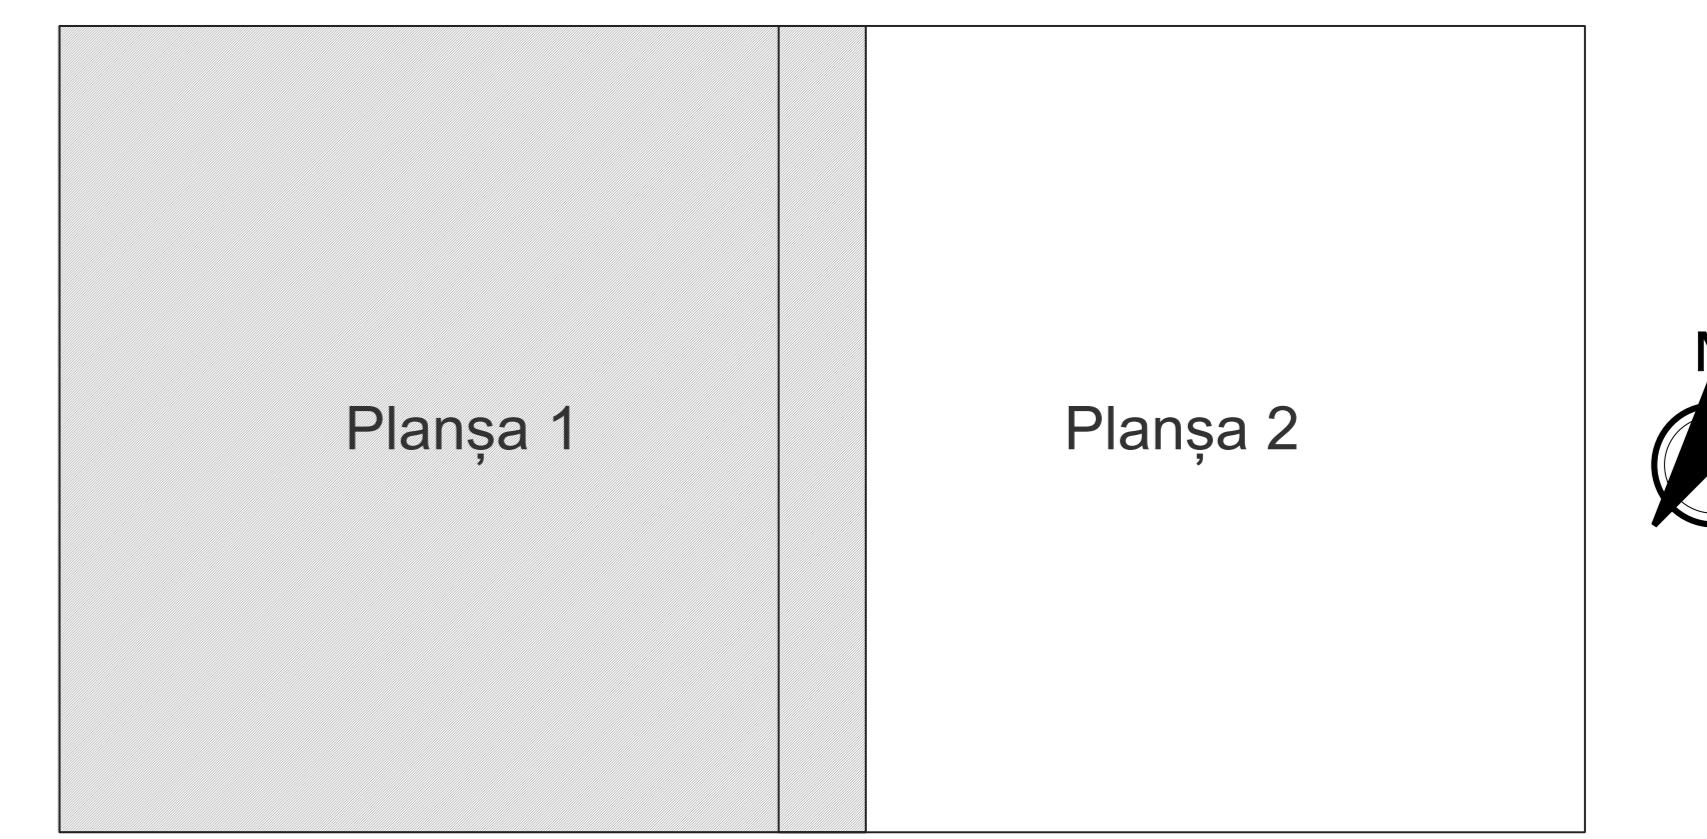

Legendă	
Limită sector	
Limită UAT	
Limită intravilan	
Limită imobil	
Limită construcții	
Limită tarla	
Număr sector	
Număr imobil	
Număr construcții	
Număr tarla	
Toponimie	

Schiță dispunerei sectorului cadastral

