

PLAN CADASTRAL AL INTRAVILANULUI

JUDEȚ DOLJ, UAT TESLUI, LOC. VIȘOARA MOȘNENI

Sectorul Cadastral 3,4,9


Spre publicare

Scara 1:1000

Sistem de proiecție "STEREO '70"


- Planșa 1 -

Schița de racordare a planșelor

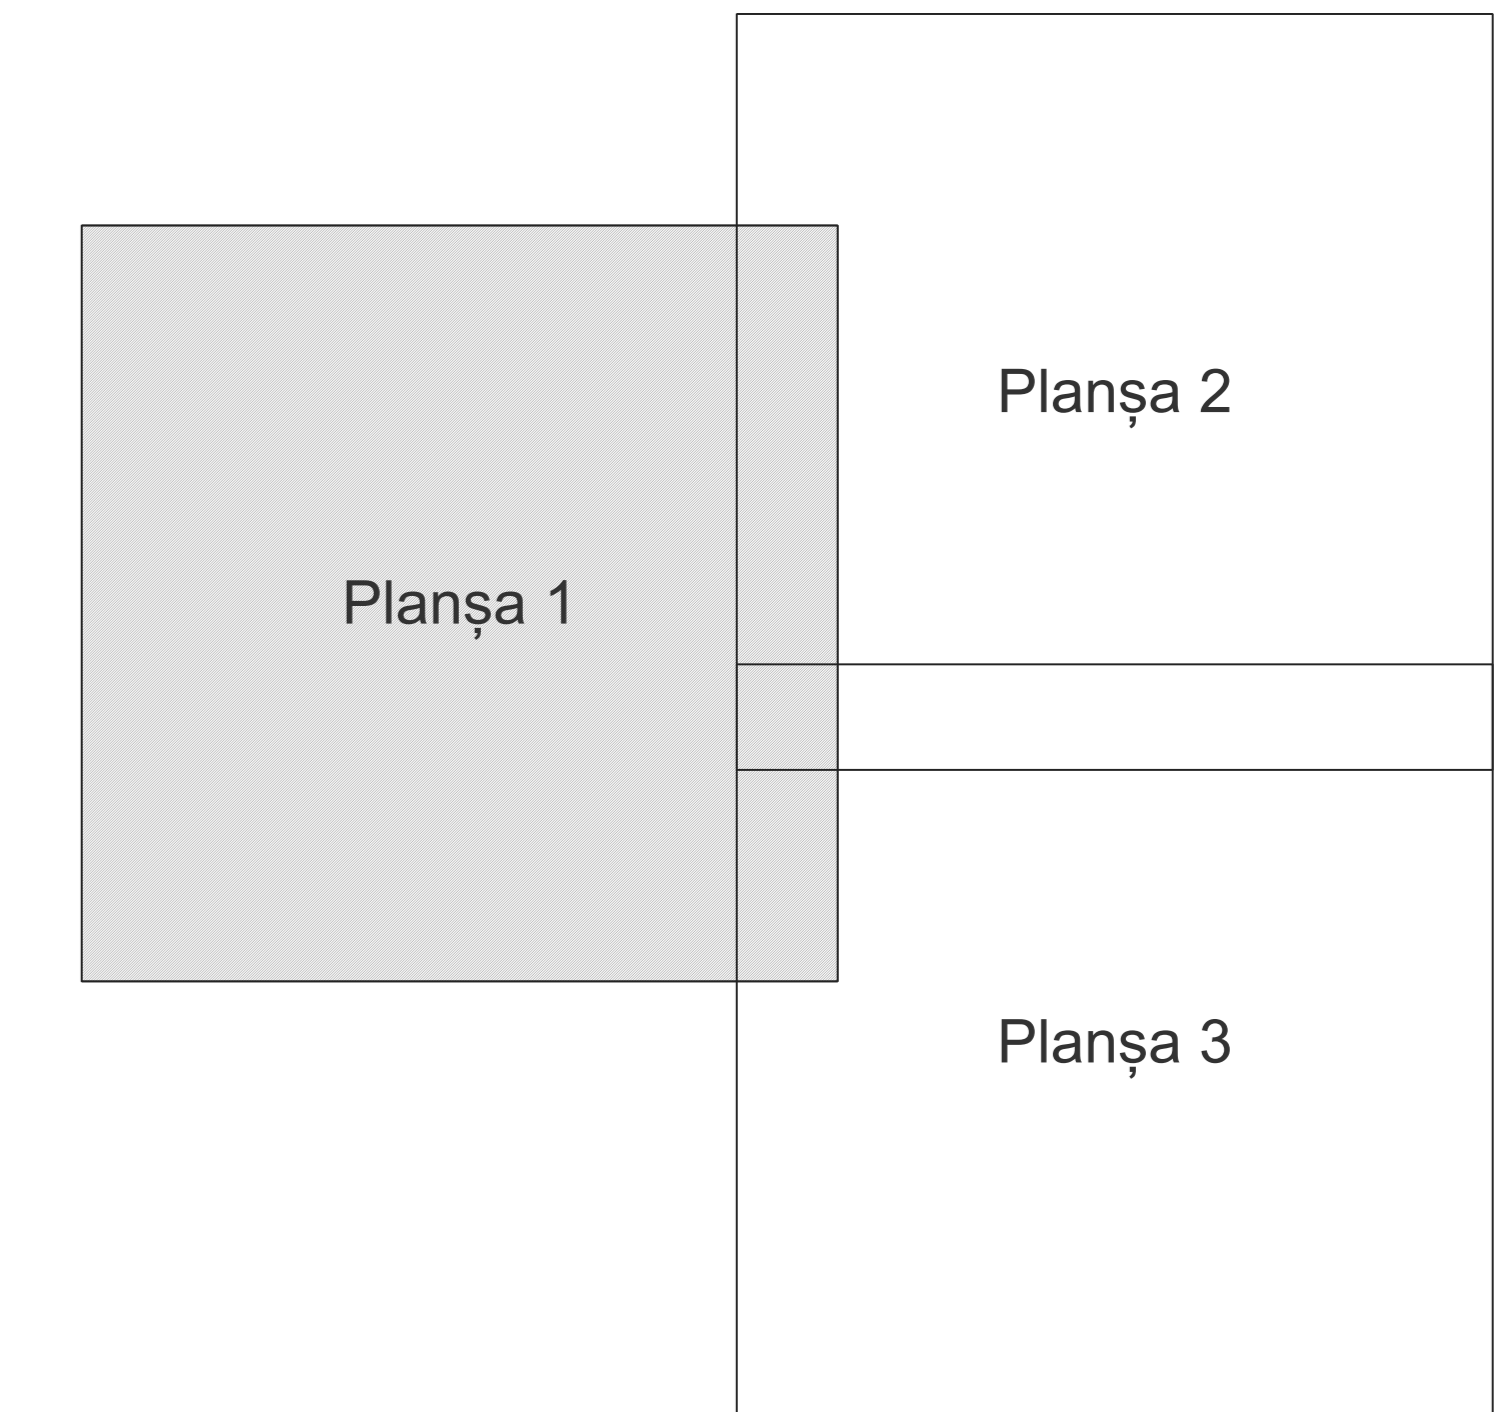

Legendă	
	Limită sector
	Limită UAT
	Limită intravilan
	Limită imobil
	Limită construcții
	Limită tarla
	Număr sector
	Numar administrativ
	Număr imobil
	Număr construcții
	Număr cvartal
	Toponimie

Schița dispunerii sectorului cadastral

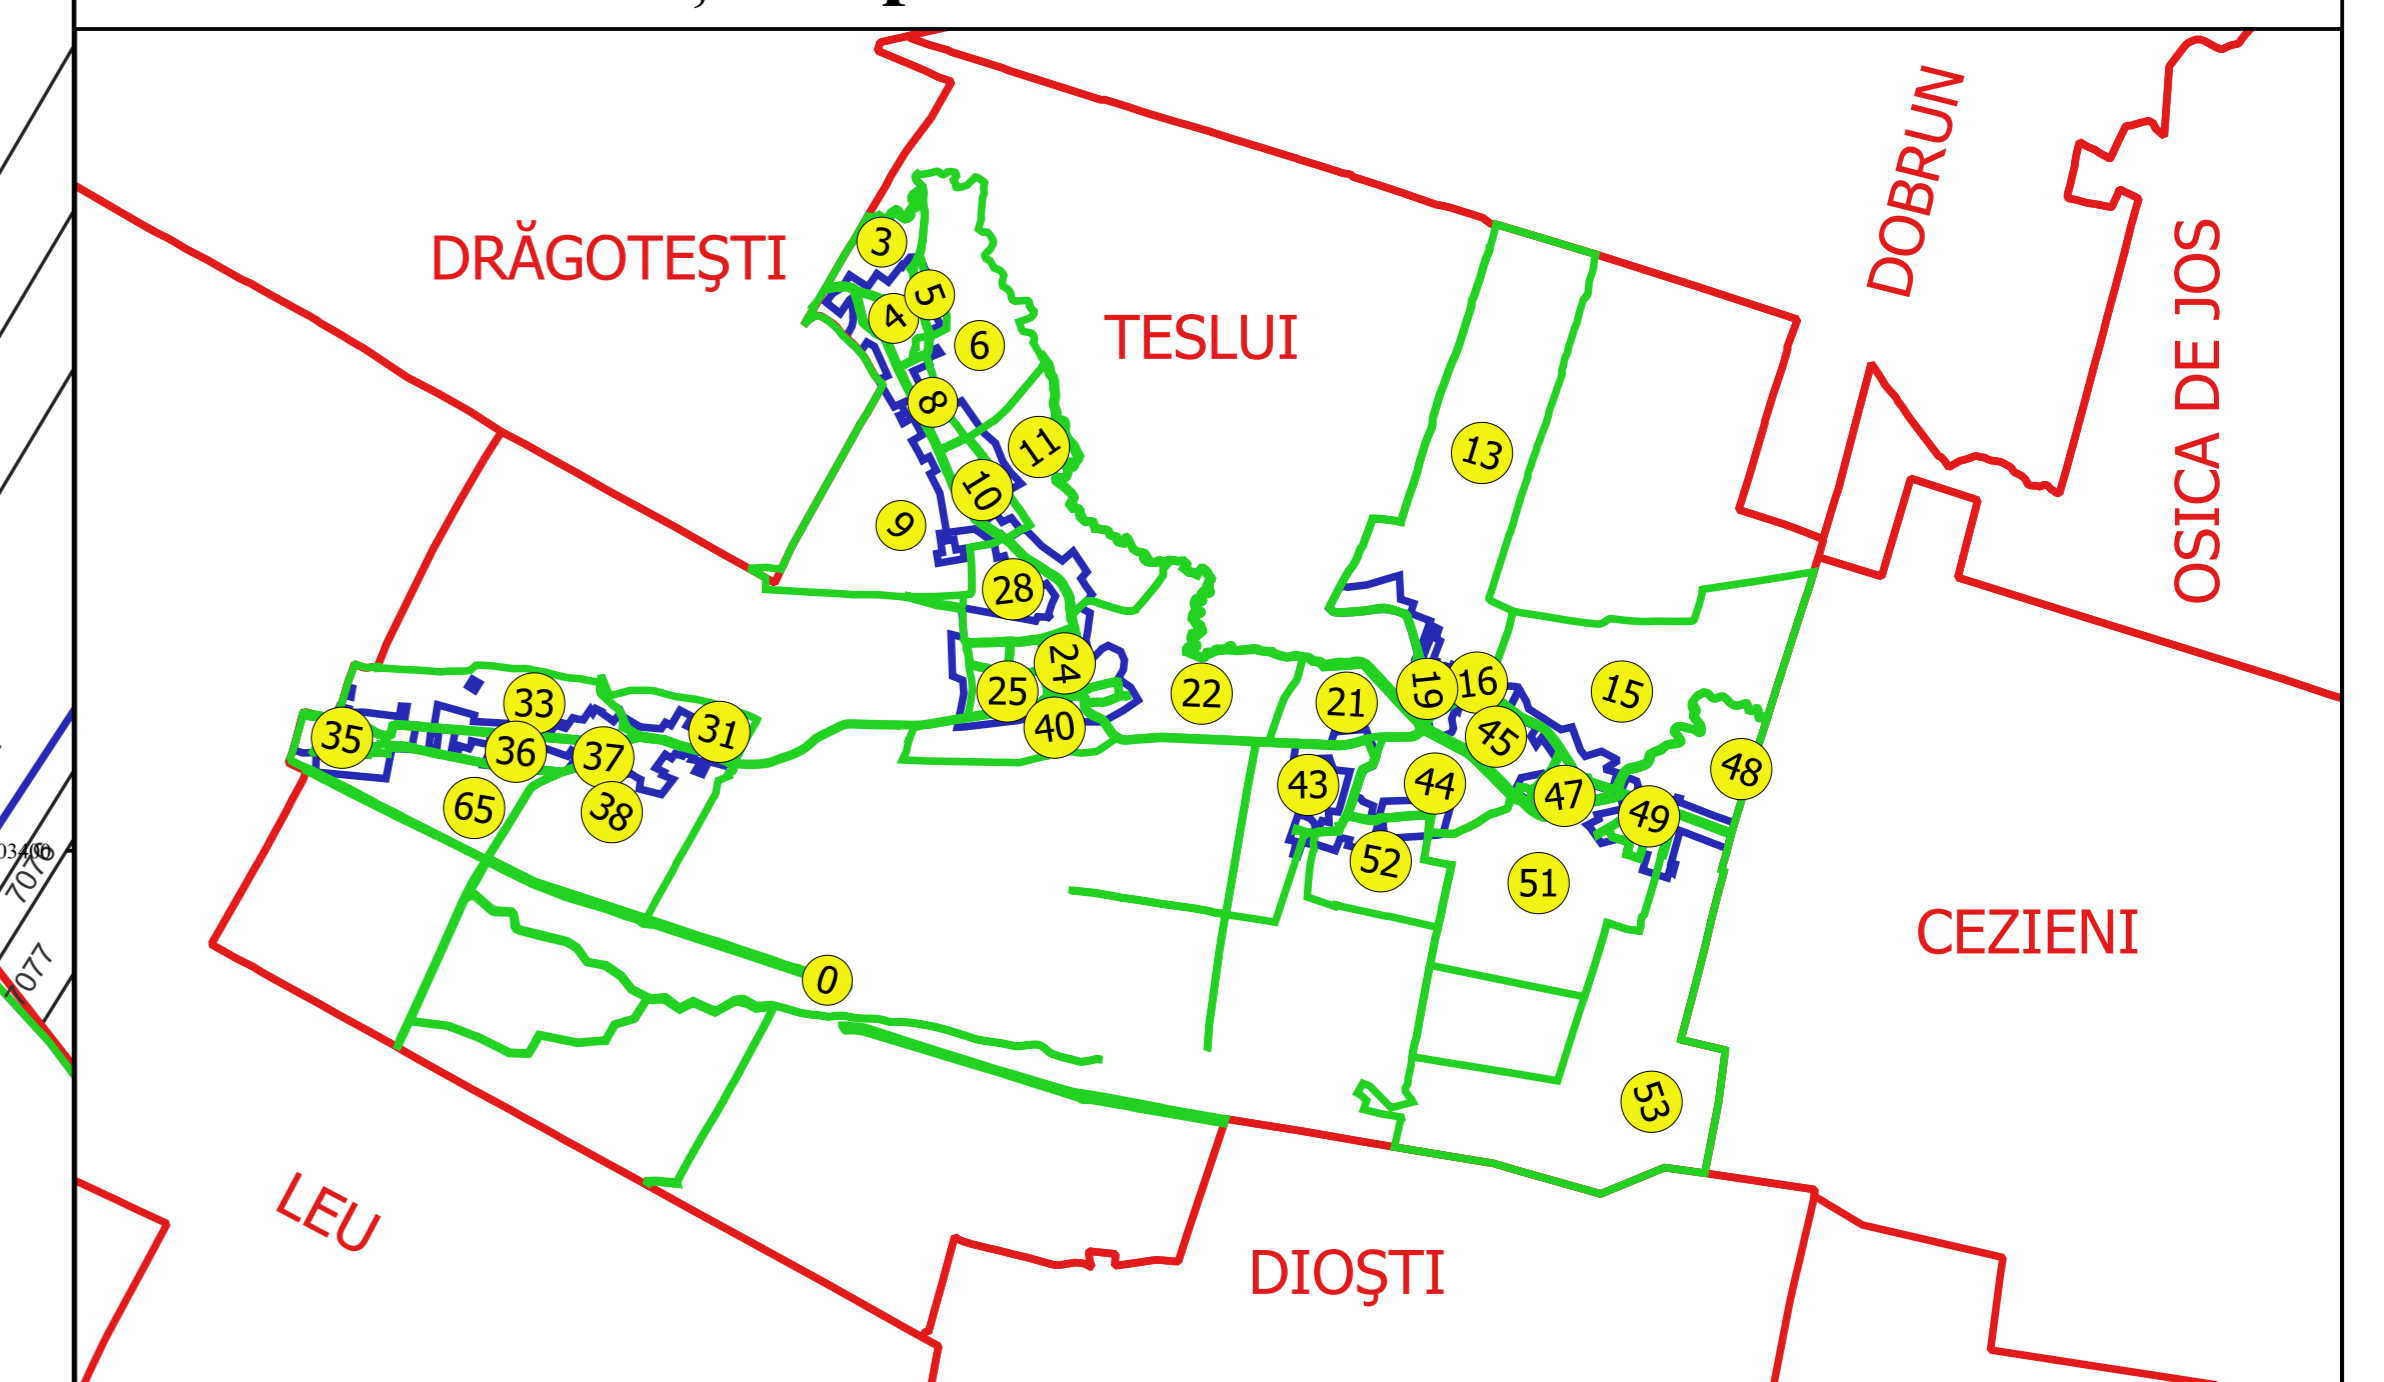

Escara
 1:1000
 Sistem de proiecție
 "STEREO '70"
 Data: