




PLAN CADASTRAL
JUDEȚ DOLJ, UAT TESLUI
Sectorul Cadastral 41
Spre publicare
Scara 1:2000
Sistem de proiecție "STEREO '70"
- Planșa 1 -

Schița de racordare a planșelor

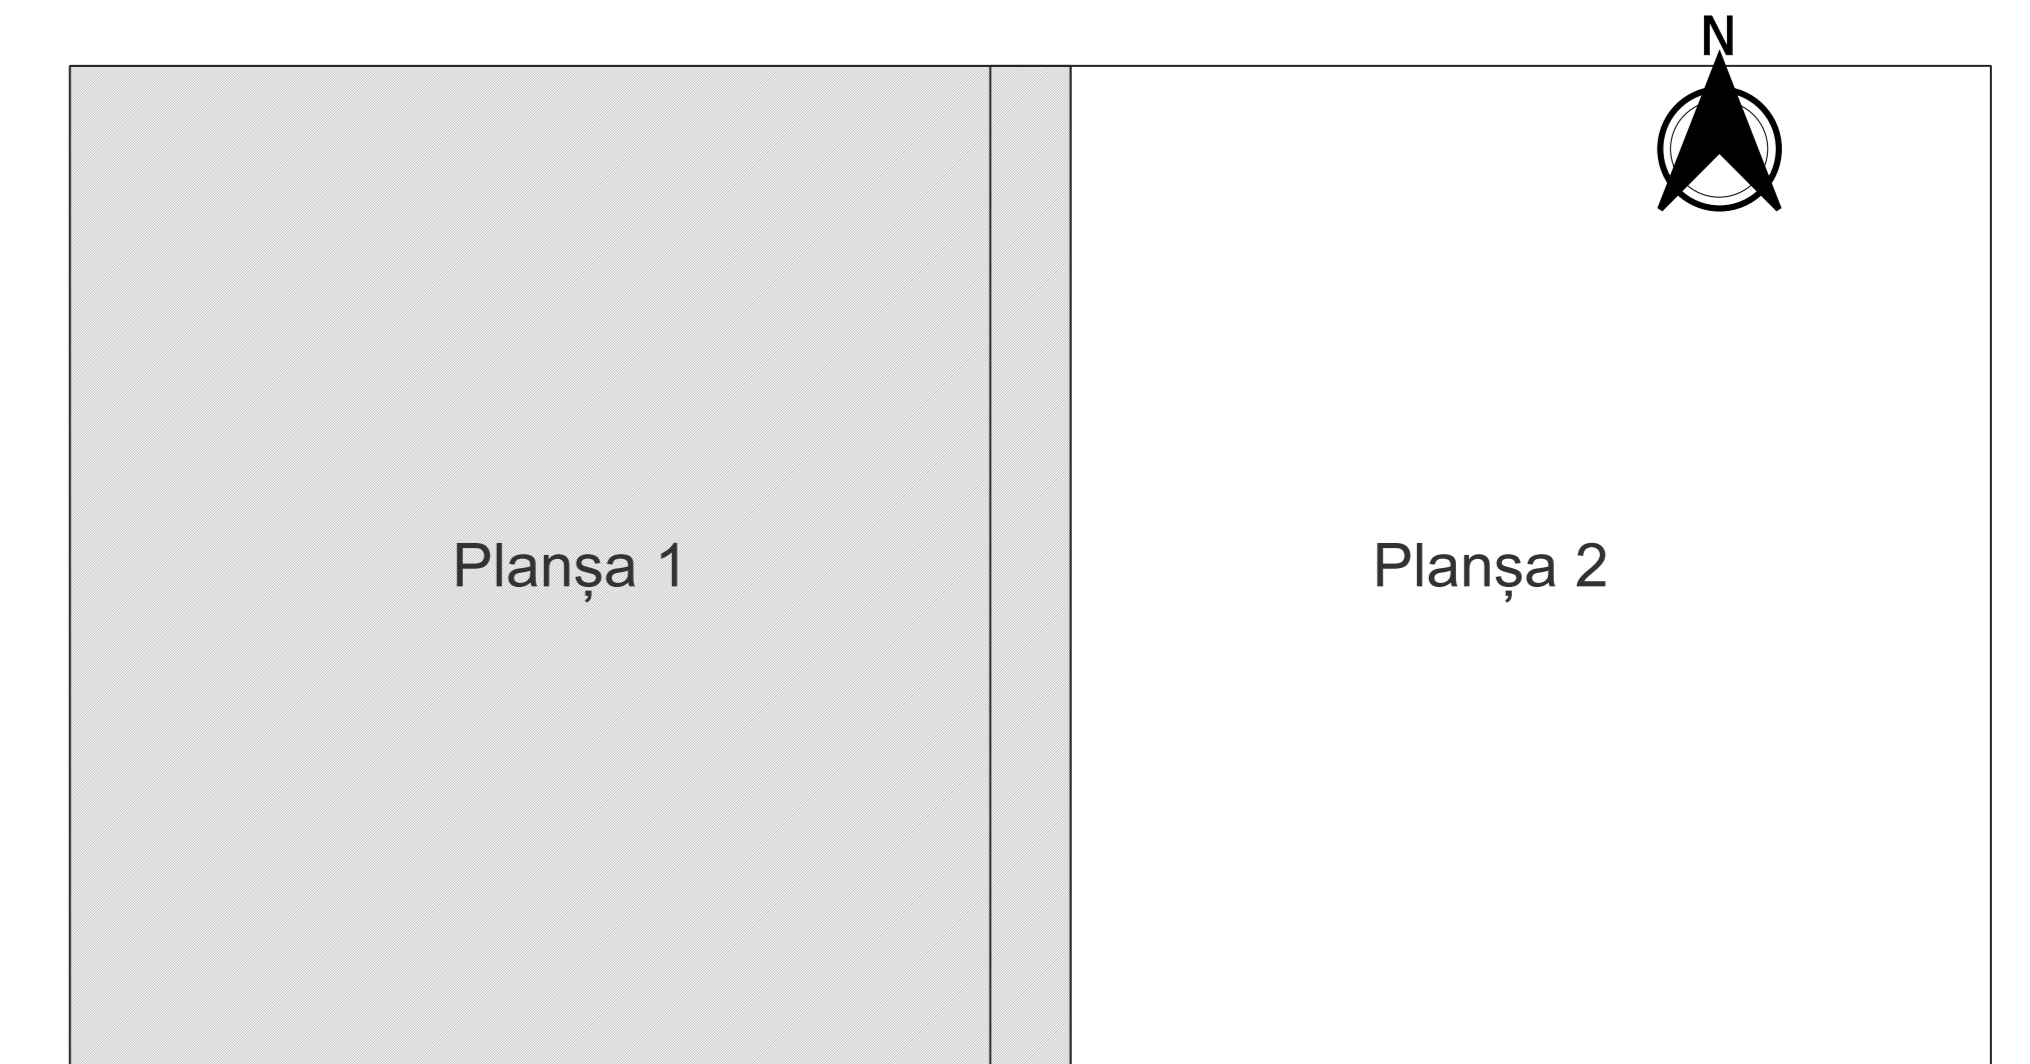

- Legendă**
- Limită sector
 - Limită UAT
 - Limită intravilan
 - Limită imobil
 - Limită construcții
 - Limită tarla
 - 41 Număr sector
 - 3322 Număr imobil
 - 2799-C1 Număr construcții
 - De-953/2 Număr tarla
 - 179 Toponimie

Schița dispunerii sectorului cadastral

