



PLAN CADASTRAL JUDEȚ DOLJ, UAT TESLUI Sectorul Cadastral 51 Spre publicare Scara 1:2000 Sistem de proiecție "STEREO '70" - Planșa 2 -

Schița de racordare a planșelor

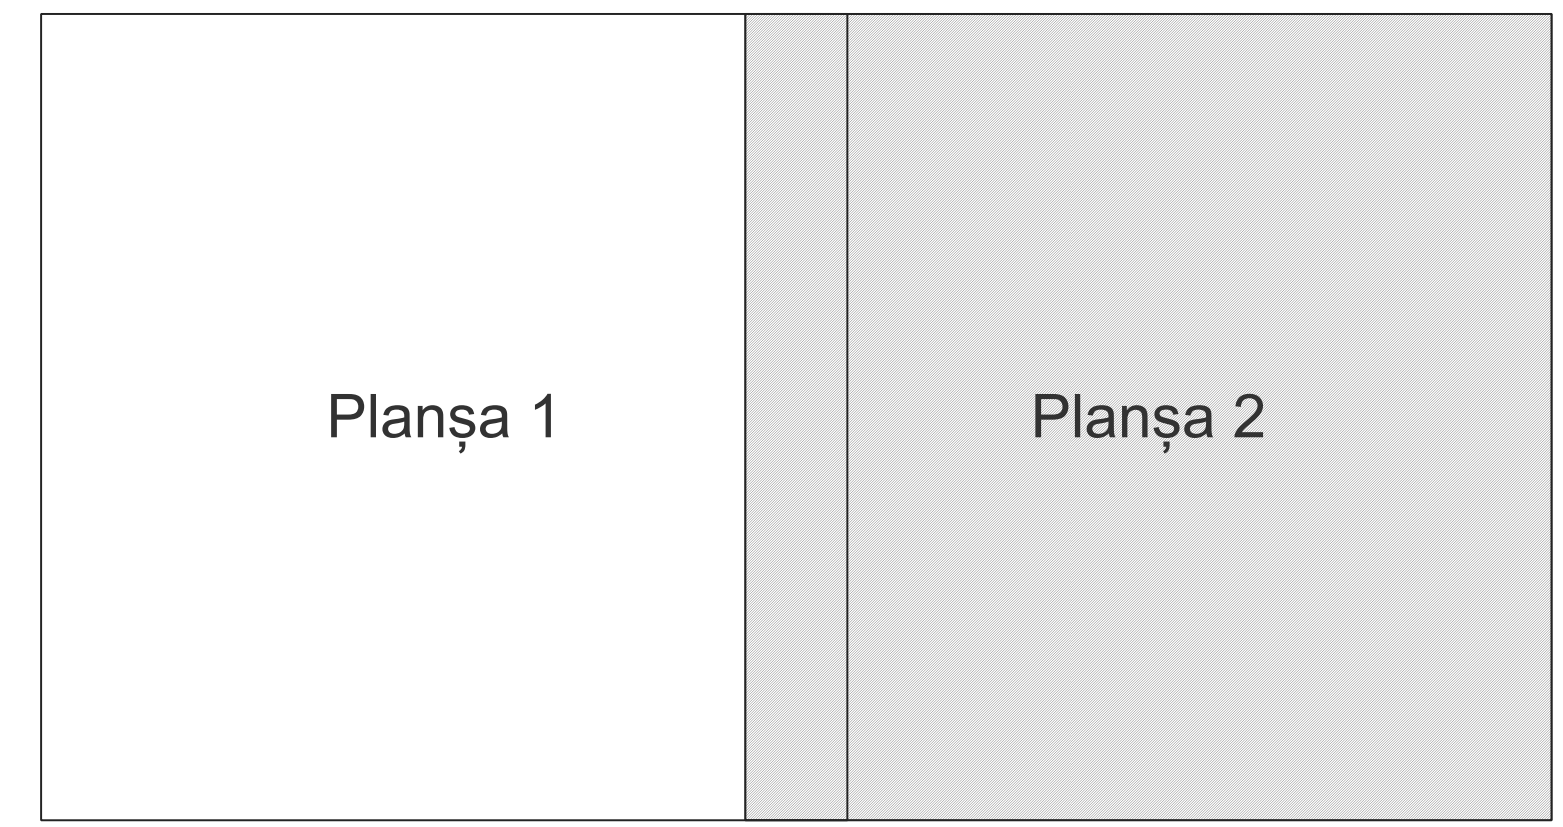

- Legendă**
- Limită sector
 - Limită UAT
 - Limită intravilan
 - Limită imobil
 - Limită construcții
 - Limită tarla
 - (51) Număr sector
 - (7350) Număr imobil
 - (C) Număr construcții
 - (24) Număr tarla
 - (S63) Toponimie

Schița dispunerii sectorului cadastral

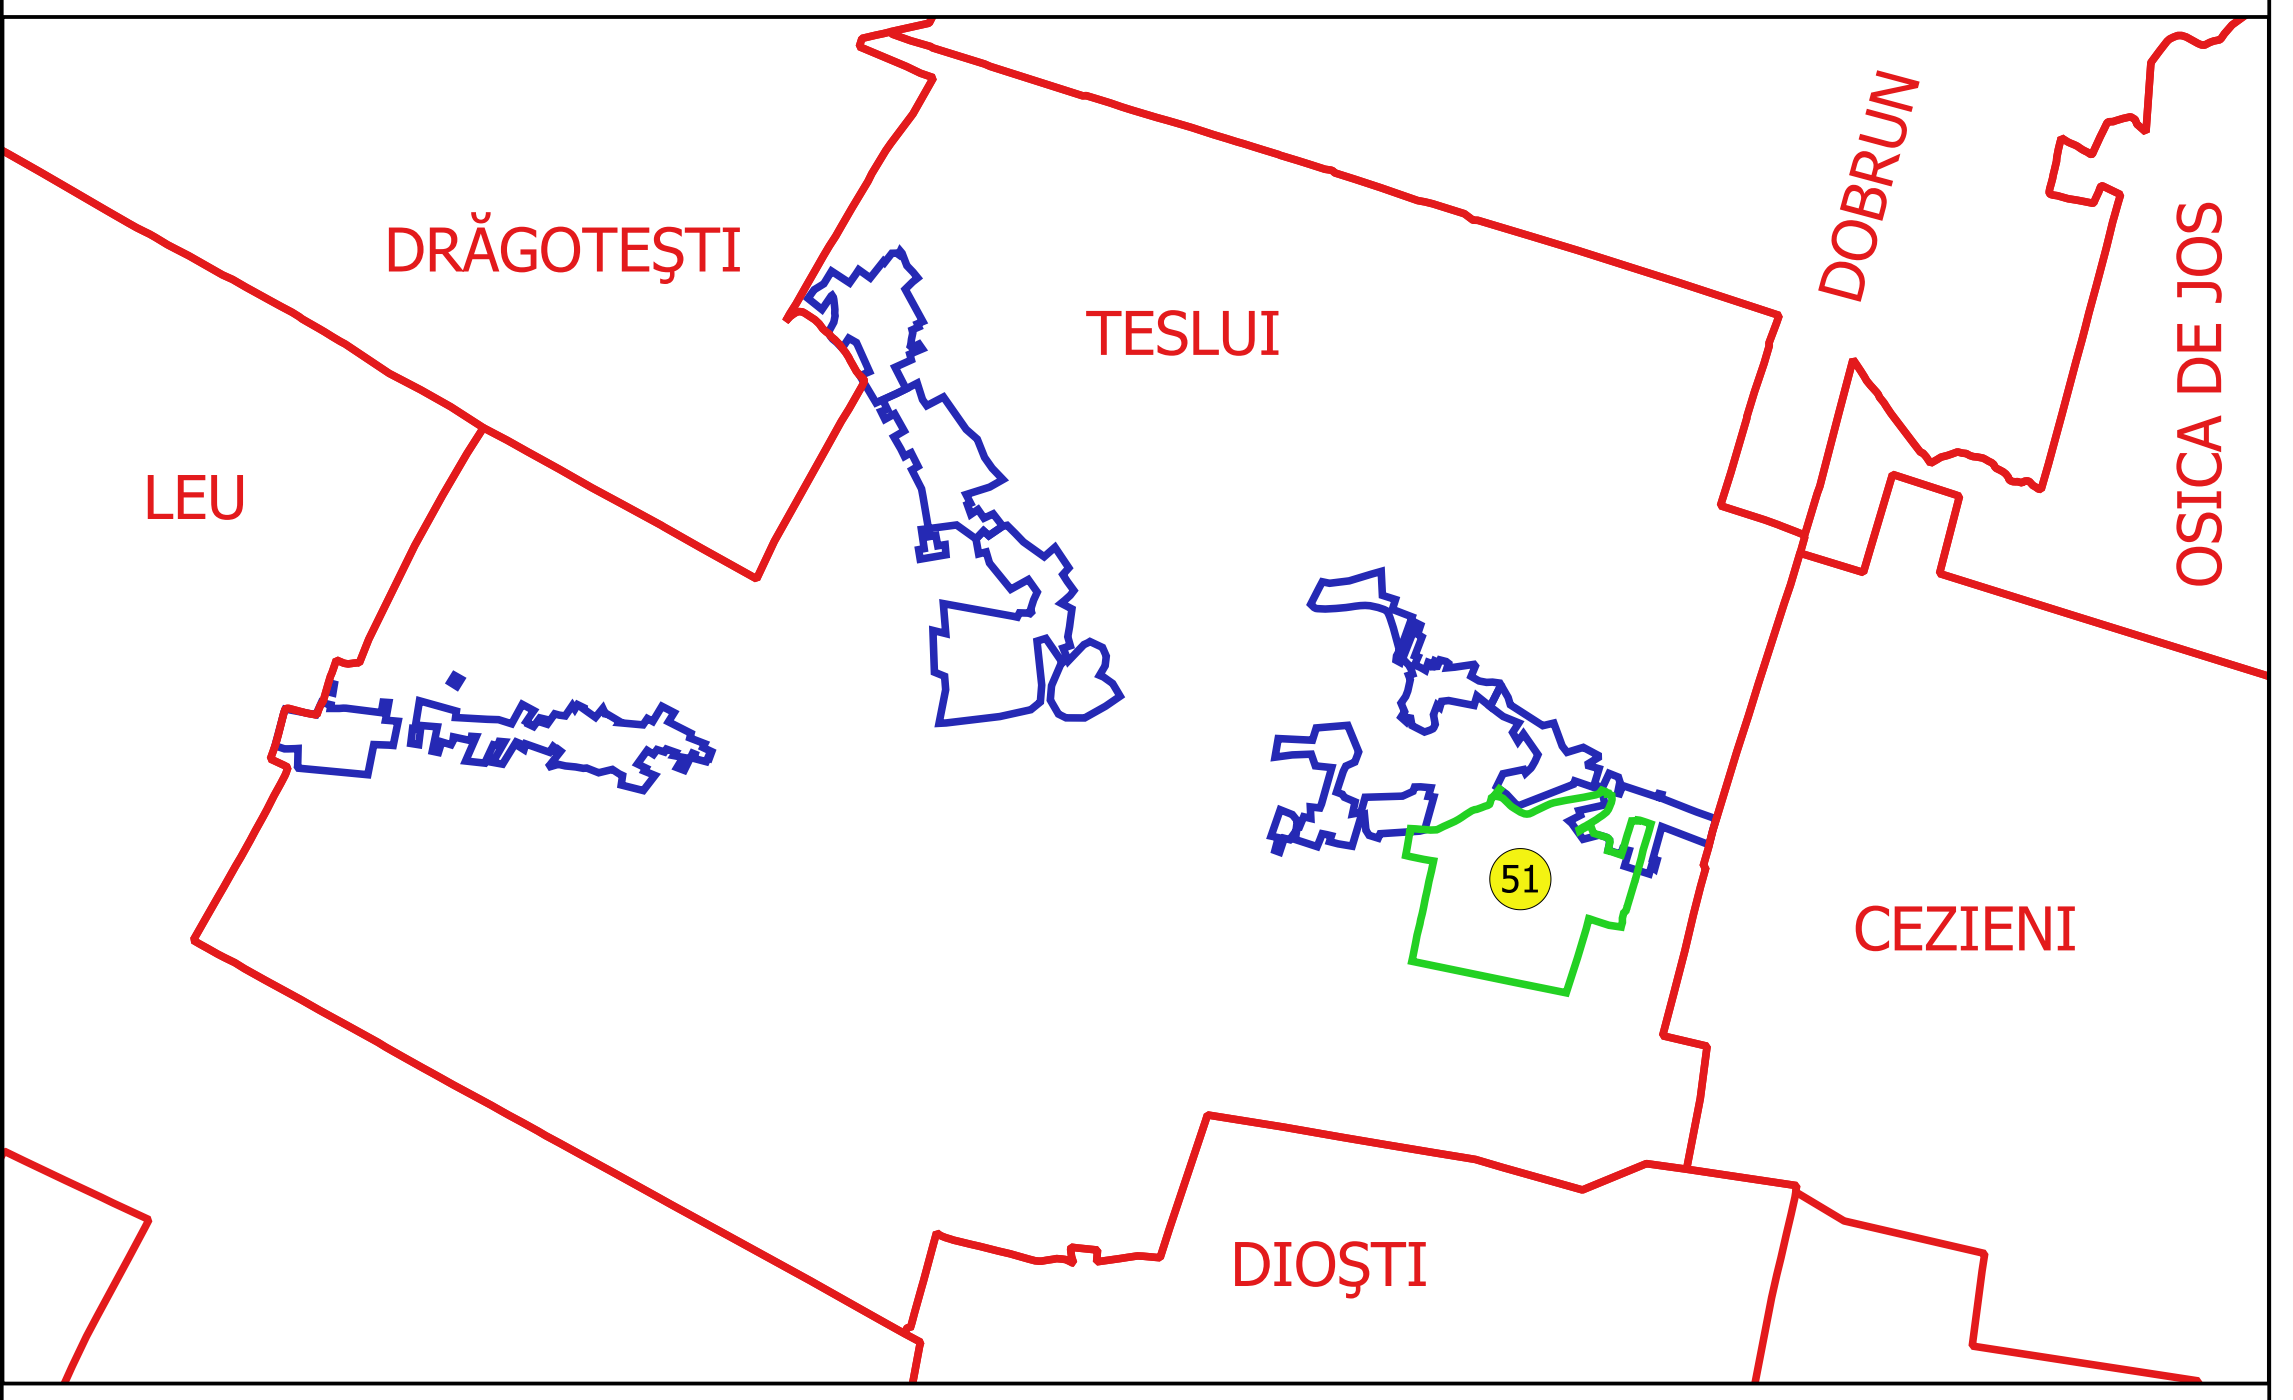

Proiectant: SC GEODEZIC CADASTRU SRL
Ing. T. P. P. CONSTANTIN
2018