


**PLAN CADASTRAL**  
**JUDEȚ DOLJ, UAT TESLUI**  
**Sectorul Cadastral 53**  
**Spre publicare**  
**Scara 1:2000**  
**Sistem de proiecție "STEREO '70"**  
**- Planșa 1 -**

**Schița de racordare a planșelor**

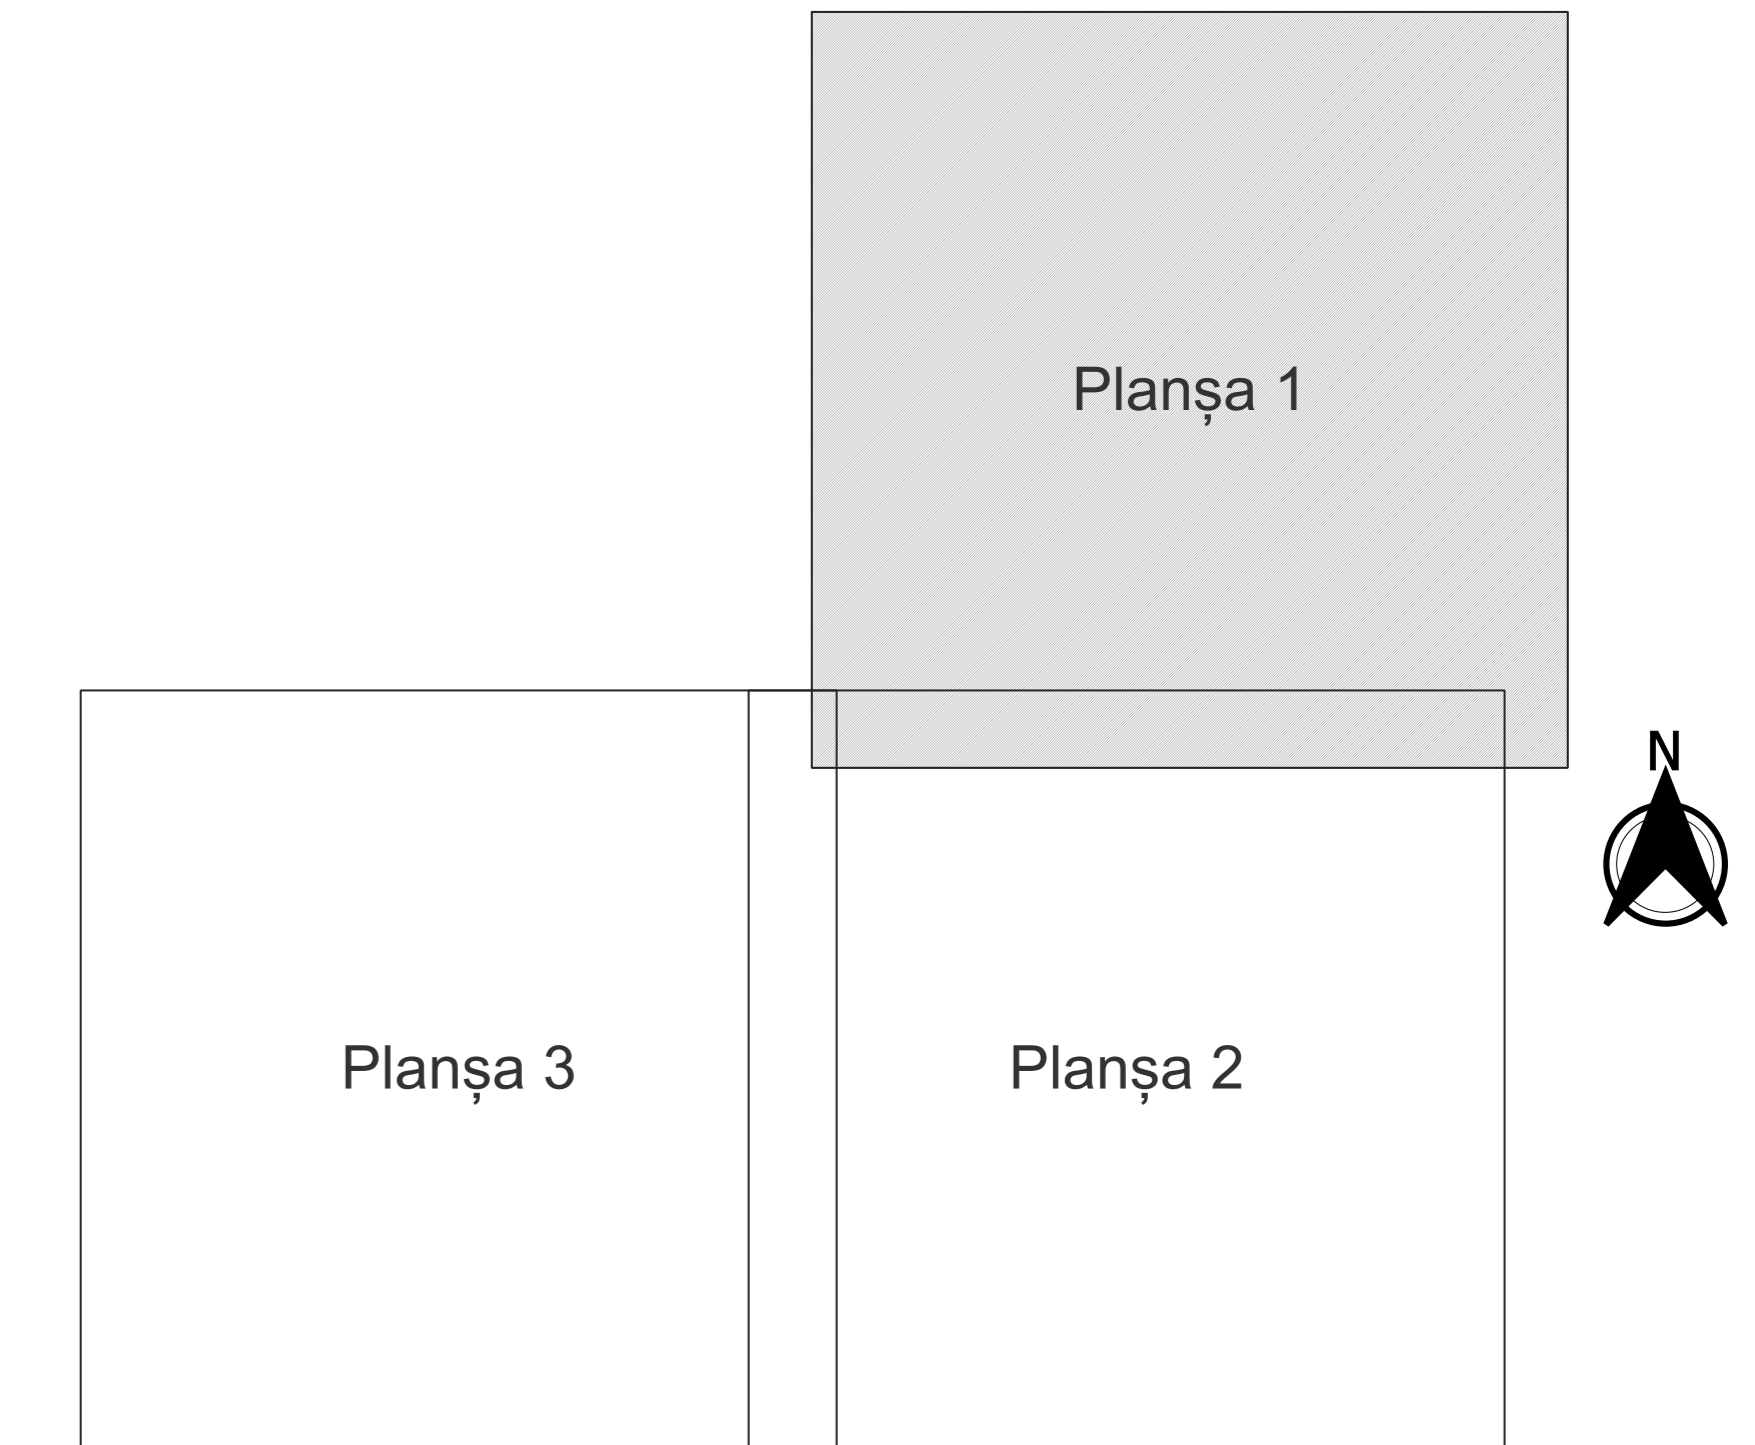

- Legendă**
- Limită sector
  - Limită UAT
  - Limită intravilan
  - Limită imobil
  - Limită construcții
  - Limită tarla
  - 53 Număr sector
  - 5323 Număr imobil
  - C1 Număr construcții
  - 22 Număr tarla
  - UAT CEZIENI Toponimie

**Schița dispunerii sectorului cadastral**

