


PLAN CADASTRAL
JUDEȚ DOLJ, UAT TESLUI
Sectorul Cadastral 54
 Spre publicare
 Scara 1:2000
 Sistem de proiecție "STEREO '70"
 - Planșa 3 -


Schița de racordare a planșelor

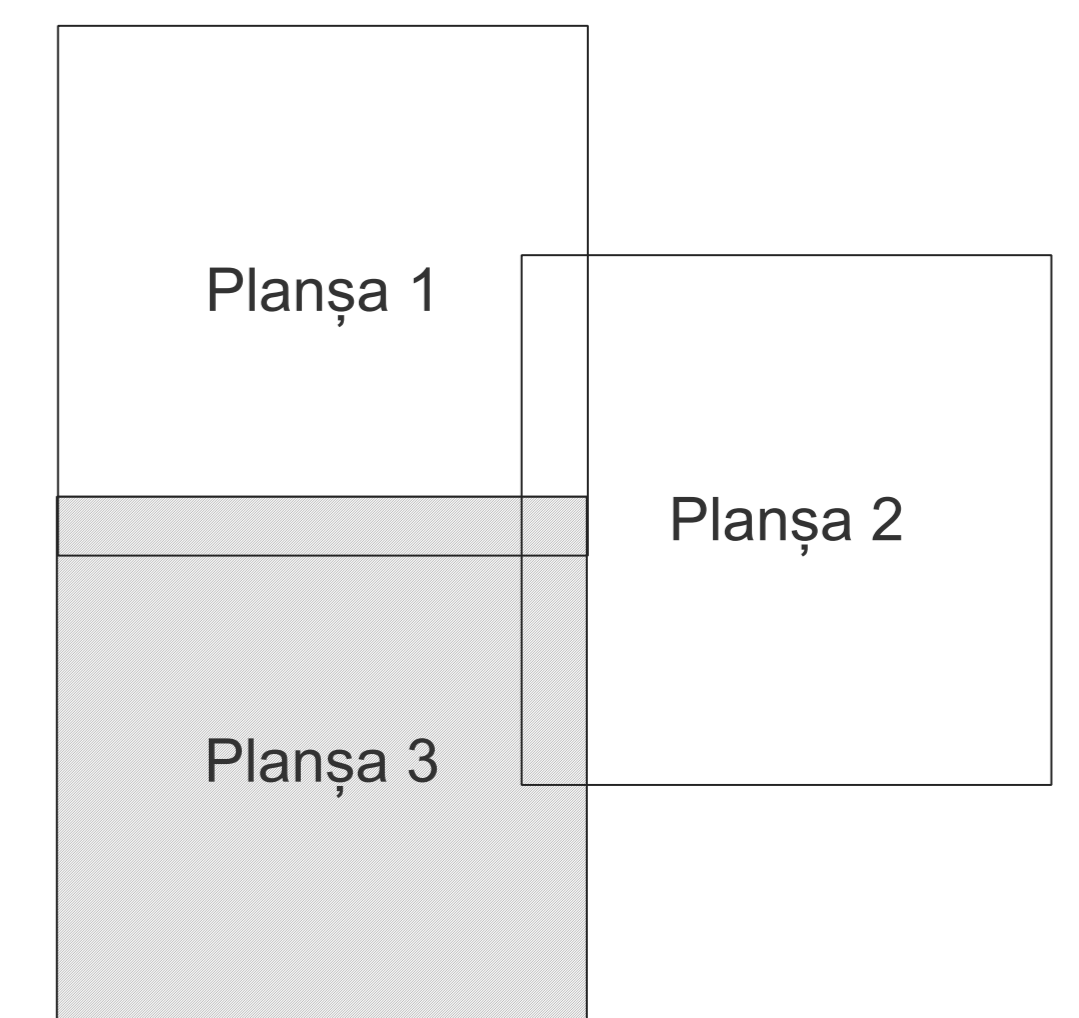

Legendă

- Limită sector
- Limită UAT
- Limită intravilan
- Limită imobil
- Limită tarla
- 54 Număr sector
- 3388 Număr imobil
- De 94 Număr tarla
- T25 Toponimie

Schița dispunerii sectorului cadastral

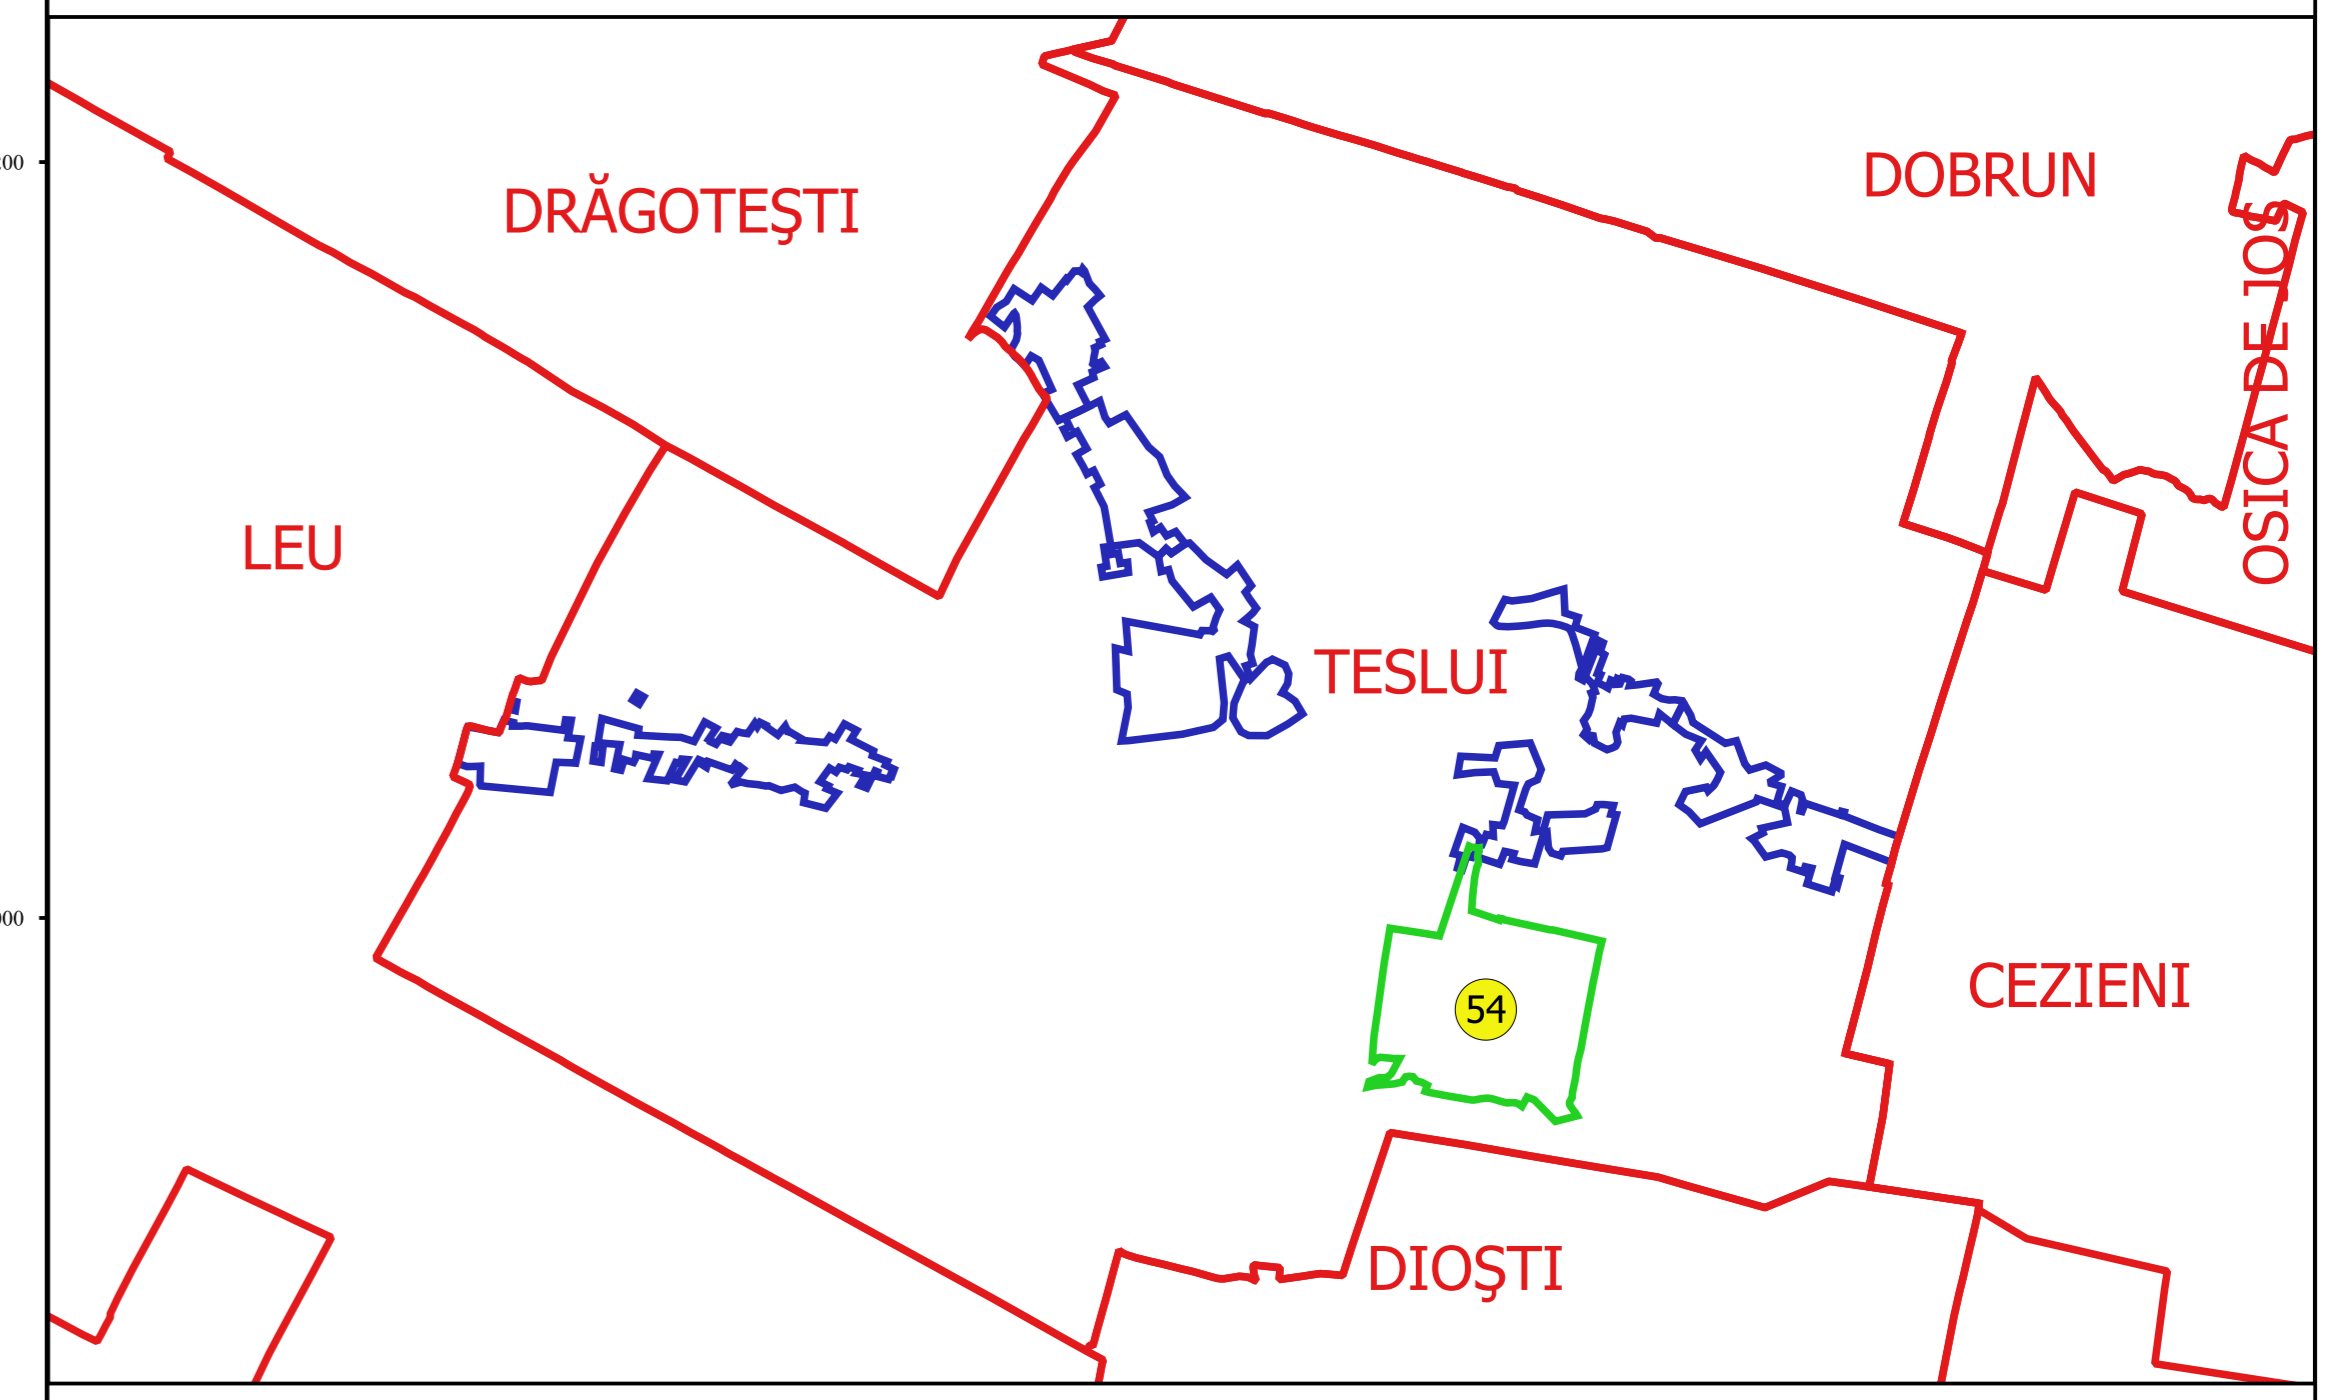

Document
 al Sistemului Cadastral IM
 în VIZIUNEA PROIECȚIILOR
 Stereografice

