


**PLAN CADASTRAL**  
**JUDEȚ DOLJ, UAT TESLUI**  
**Sectorul Cadastral 61**  
**Spre publicare**  
**Scara 1:2000**  
**Sistem de proiecție "STEREO '70"**  
**- Planșa 1 -**

**Schița de racordare a planșelor**

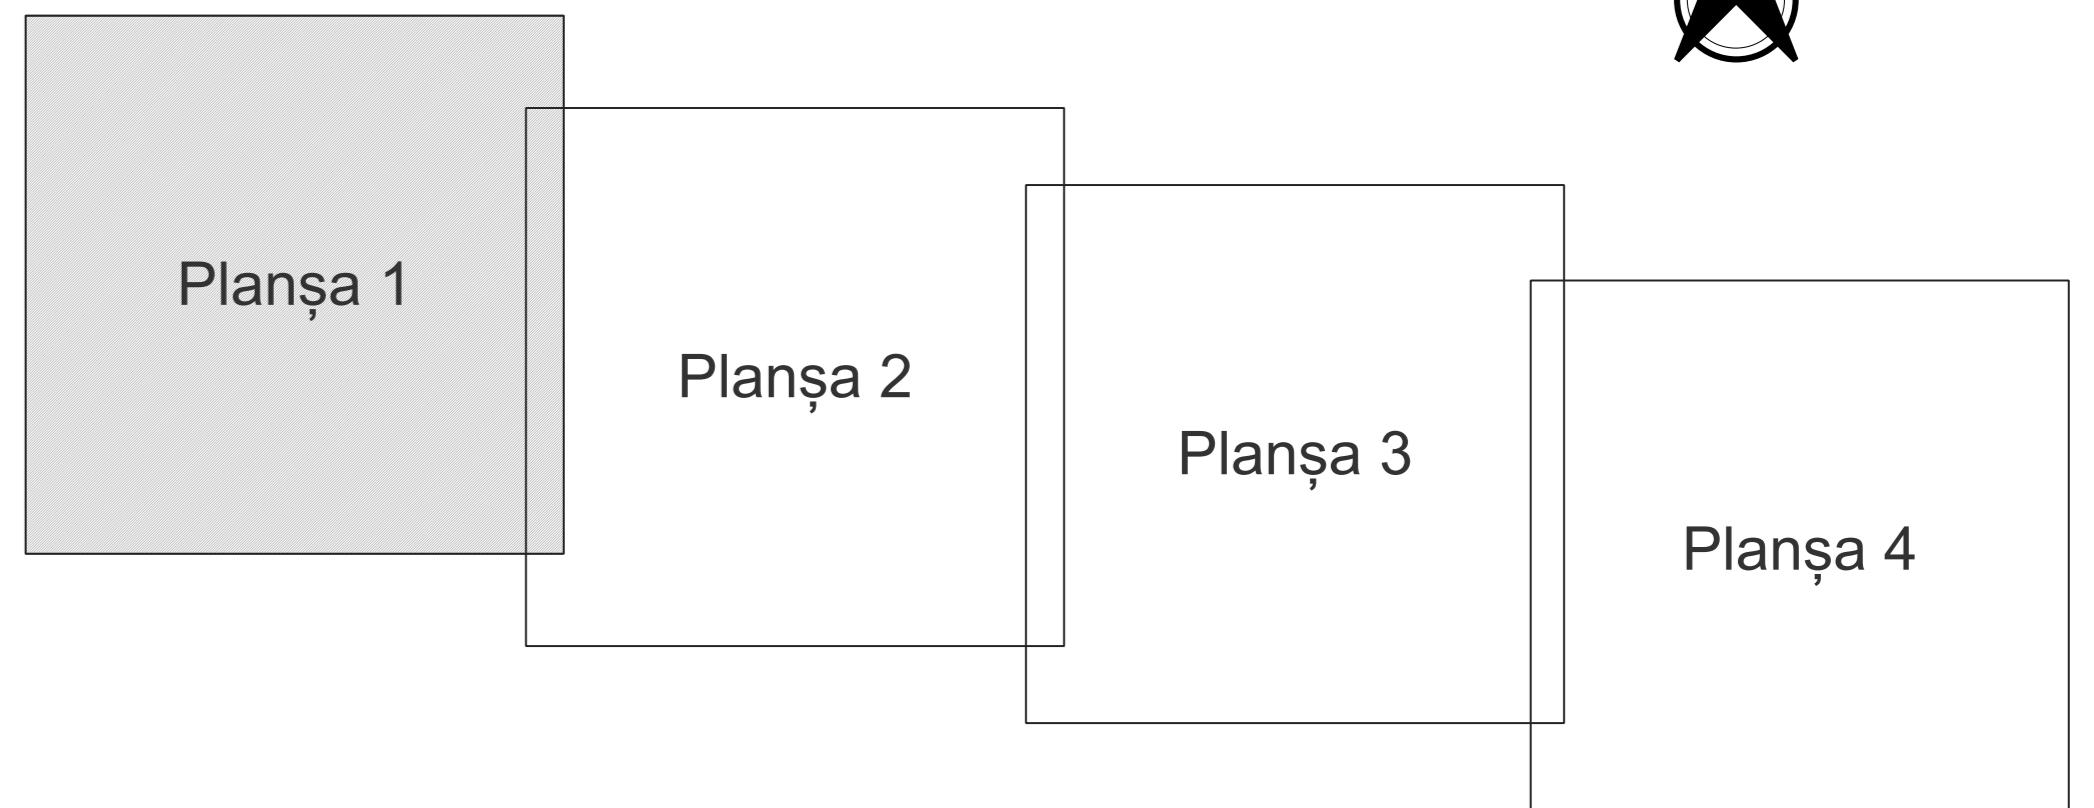

<b>Legendă</b>	
Limită sector	
Limită UAT	
Limită intravilan	
Limită imobil	
Limită tarla	
Număr sector	
Număr imobil	
Număr tarla	
Toponimie	

**Schița dispernării sectorului cadastral**

