



PLAN CADASTRAL
JUDEȚ DOLJ, UAT TESLUI
Sectorul Cadastral 64
Spre publicare
Scara 1:2000
Sistem de proiecție "STEREO '70"
- Planșa 2 -

Schița de racordare a planșelor

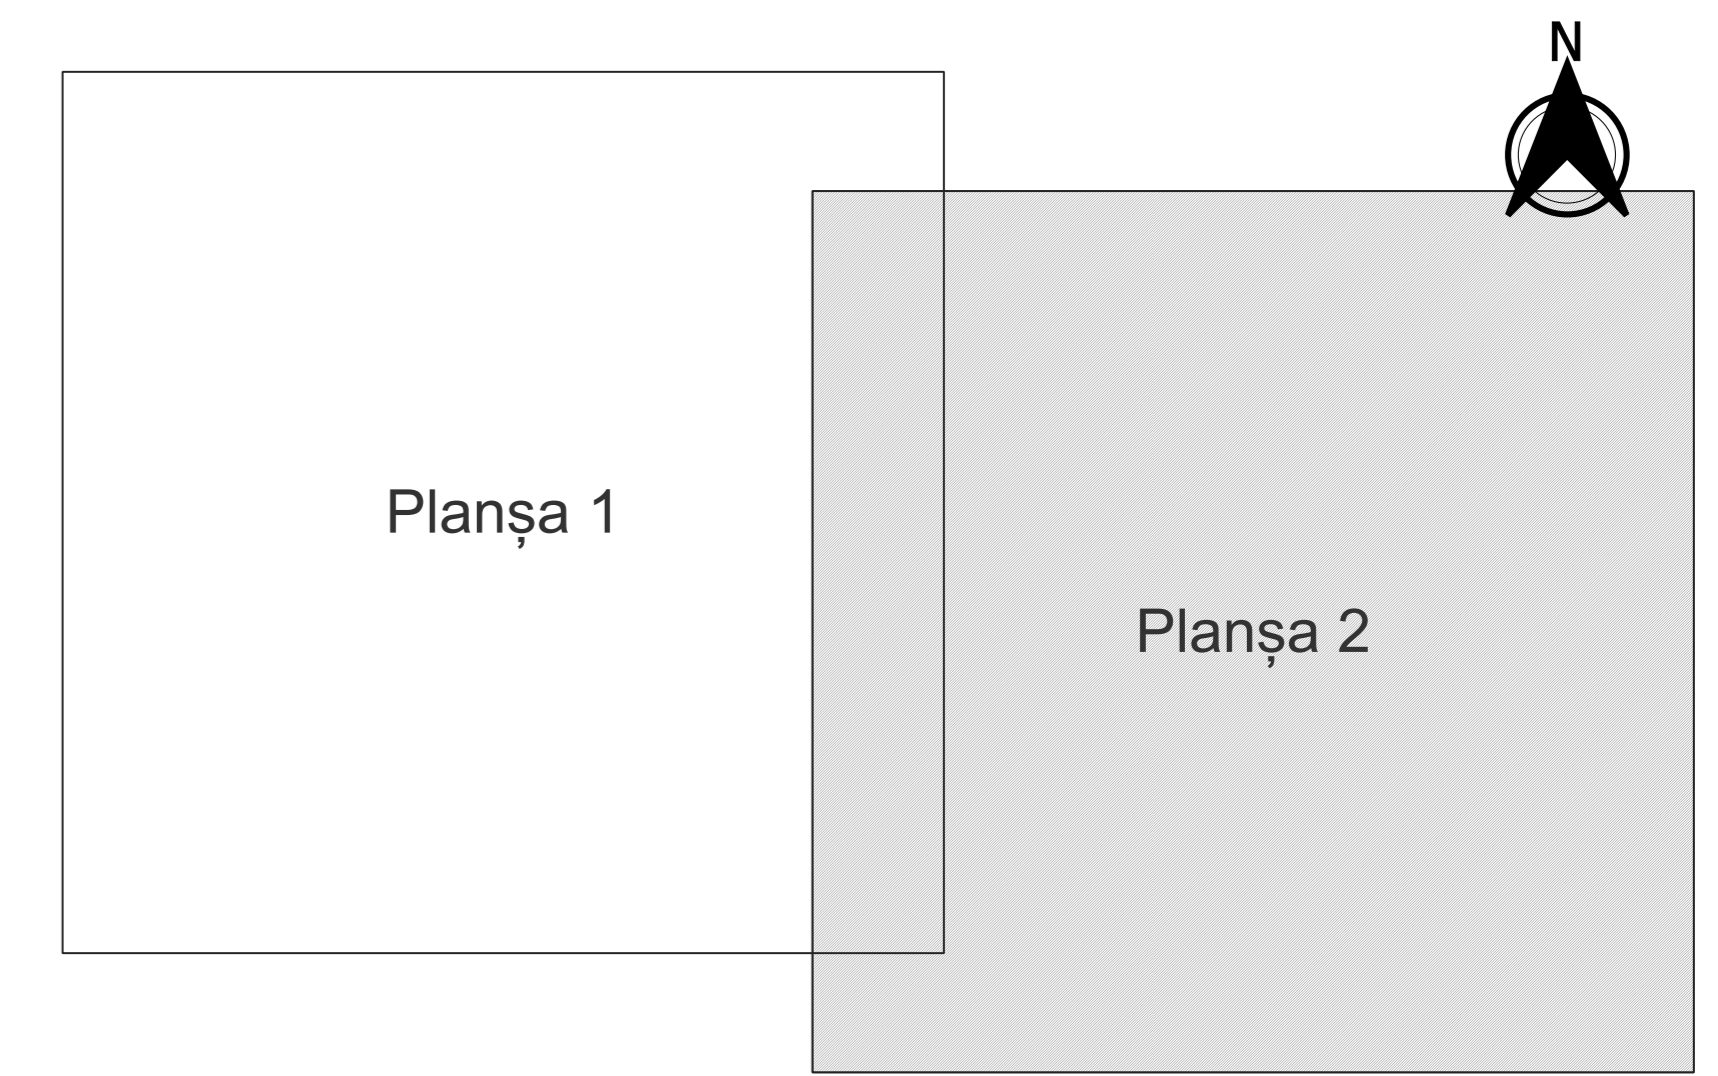

- Legendă**
- Limită sector
 - Limită UAT
 - Limită intravilan
 - Limită imobil
 - Limită tarla
 - 64 Număr sector
 - 3194 Număr imobil
 - De 789/1 Număr tarla
 - T37 Toponimie

Schița dispunerii sectorului cadastral

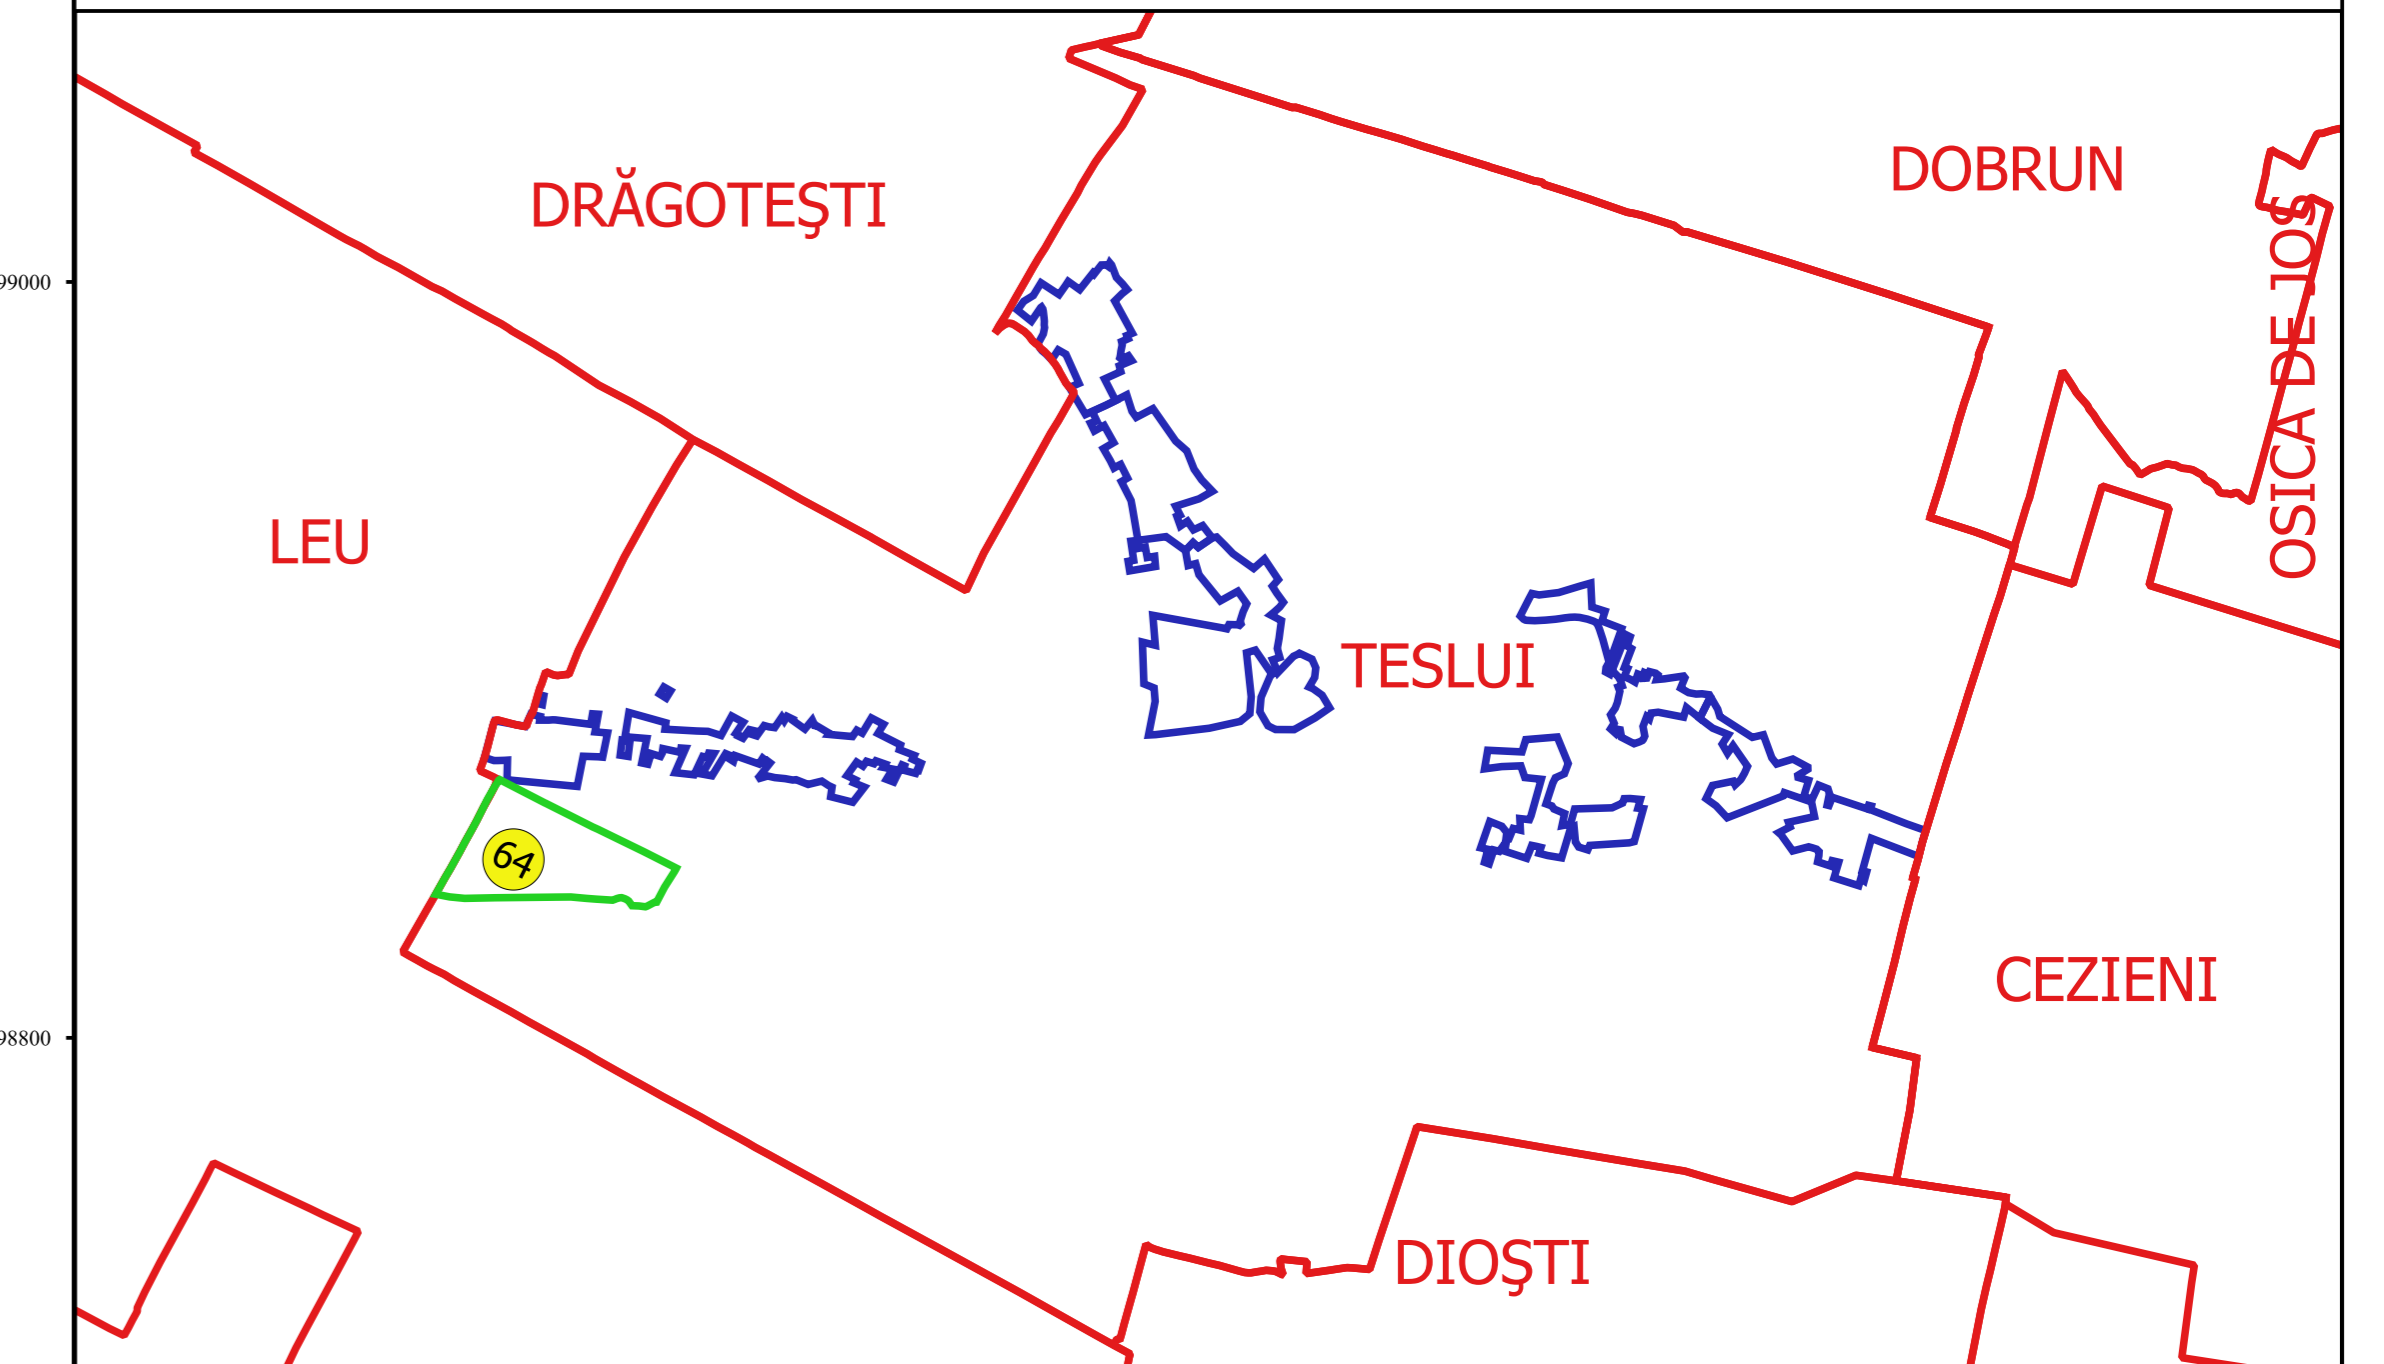

Document
 al Serviciului Cadastral nr.
 de Vitezei PRP/COMUNAVEN
 Data: