


PLAN CADASTRAL
JUDEȚ DOLJ, UAT TESLUI
Sectorul Cadastral 65
Spre publicare
Scara 1:2000
Sistem de proiecție "STEREO '70"
- Planșa 1 -

Schița de racordare a planșelor

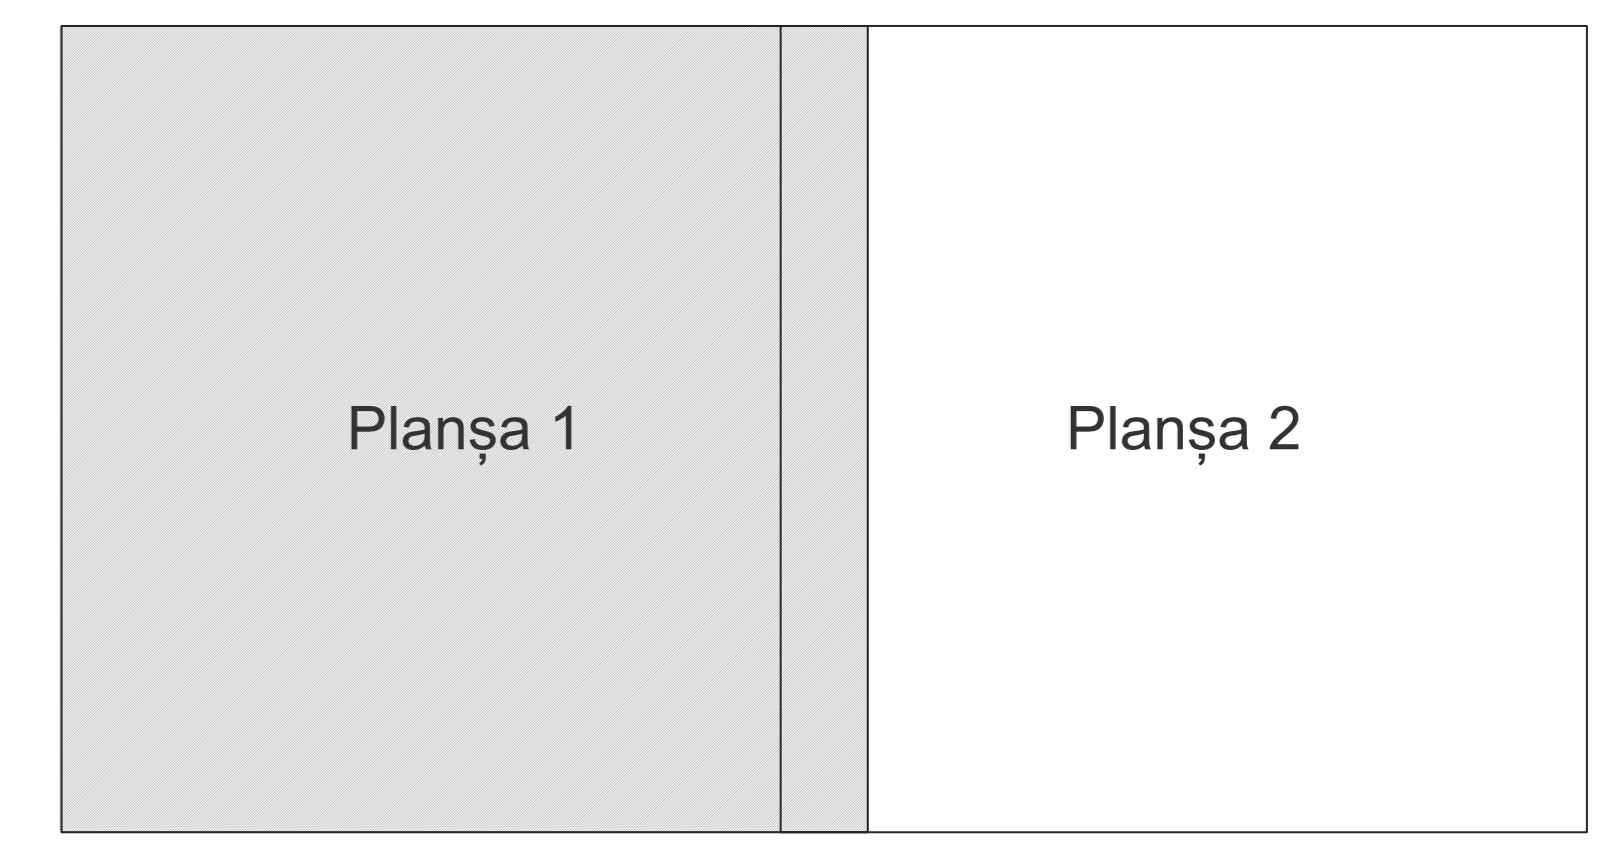

Legendă

- Limită sector
- Limită UAT
- Limită intravilan
- Limită imobil
- Limită construcții
- Limită tarla
- 65 Număr sector
- 3231 Număr imobil
- C1 Număr construcții
- 35 Număr tarla
- S64 Toponimie

Schița dispunerii sectorului cadastral

