


**PLAN CADASTRAL AL INTRAVILANULUI**  
**JUDEȚ DOLJ, UAT TESLUI, LOC. VIȘOARA MOȘNENI**  
 Sectorul Cadastral 4,6,7,9  
 Spre publicare  
 Scara 1:1000  
 Sistem de proiecție "STEREO '70"  
 - Planșa 3 -

Schița de racordare a planșelor

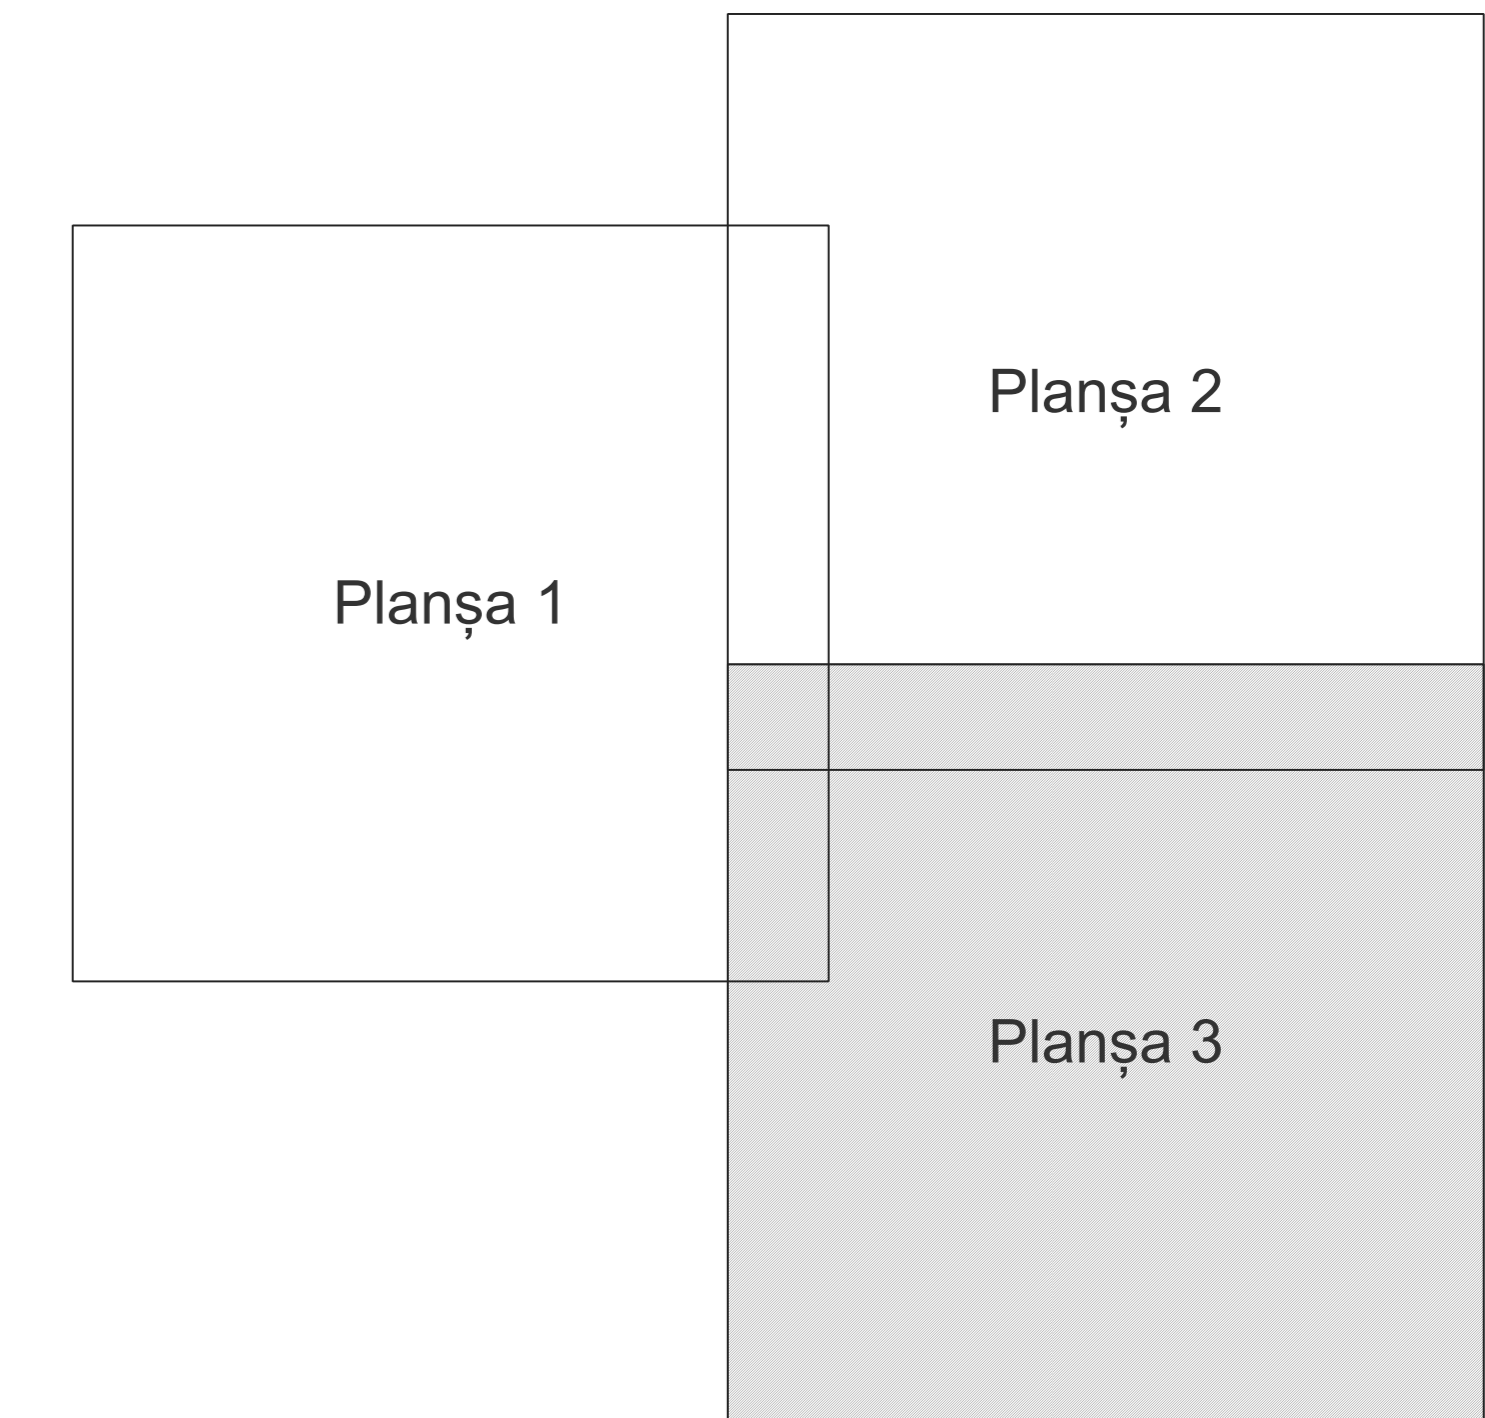

- Legendă**
- Limită sector
  - Limită UAT
  - Limită intravilan
  - Limită imobil
  - Limită construcții
  - Limită tarla
  - 3 Număr sector
  - 20 Numar administrativ
  - 4674 Număr imobil
  - CI Număr construcții
  - 13 Număr cvartal
  - SOARELUI Toponimie

Schița dispunerii sectorului cadastral

