

PLAN CADASTRAL
 UAT: MIHĂILEȘTI, JUDEȚUL GIURGIU

Sector Cadastral:
 13


Scara **1:1000**
PLANȘA 1

LEGENDĂ


- Limită UAT —
- Limită intravilan —
- Limită sector cadastral —
- Limită imobil
- Limită construcții
- Număr sector cadastral **13**
- Număr identificator imobil 1629
- Număr poștal 15



SCHIȚA DISPUNERII SECTOARELOR CADASTRALE

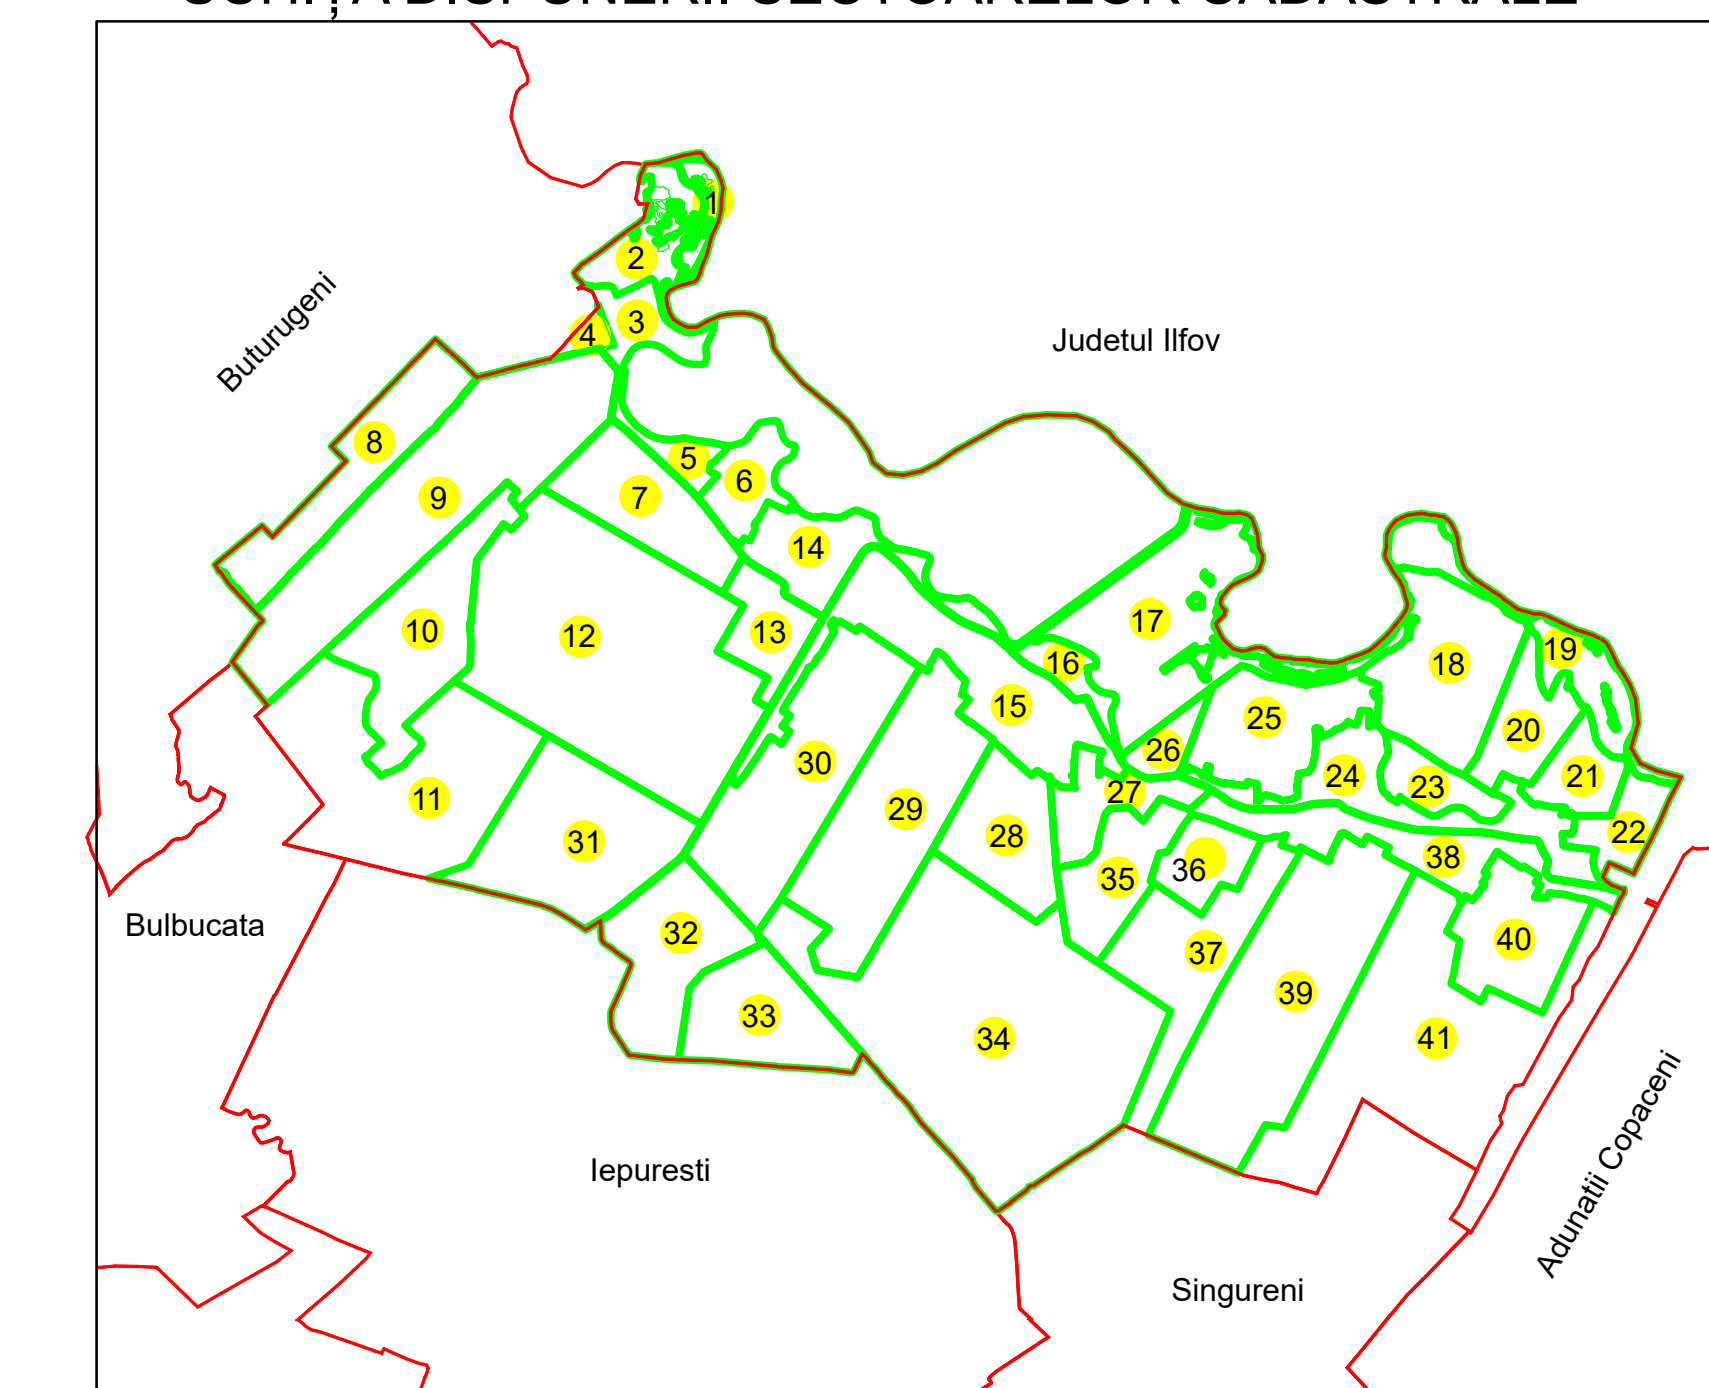

SCHIȚA DISPUNERII PLANȘELOR

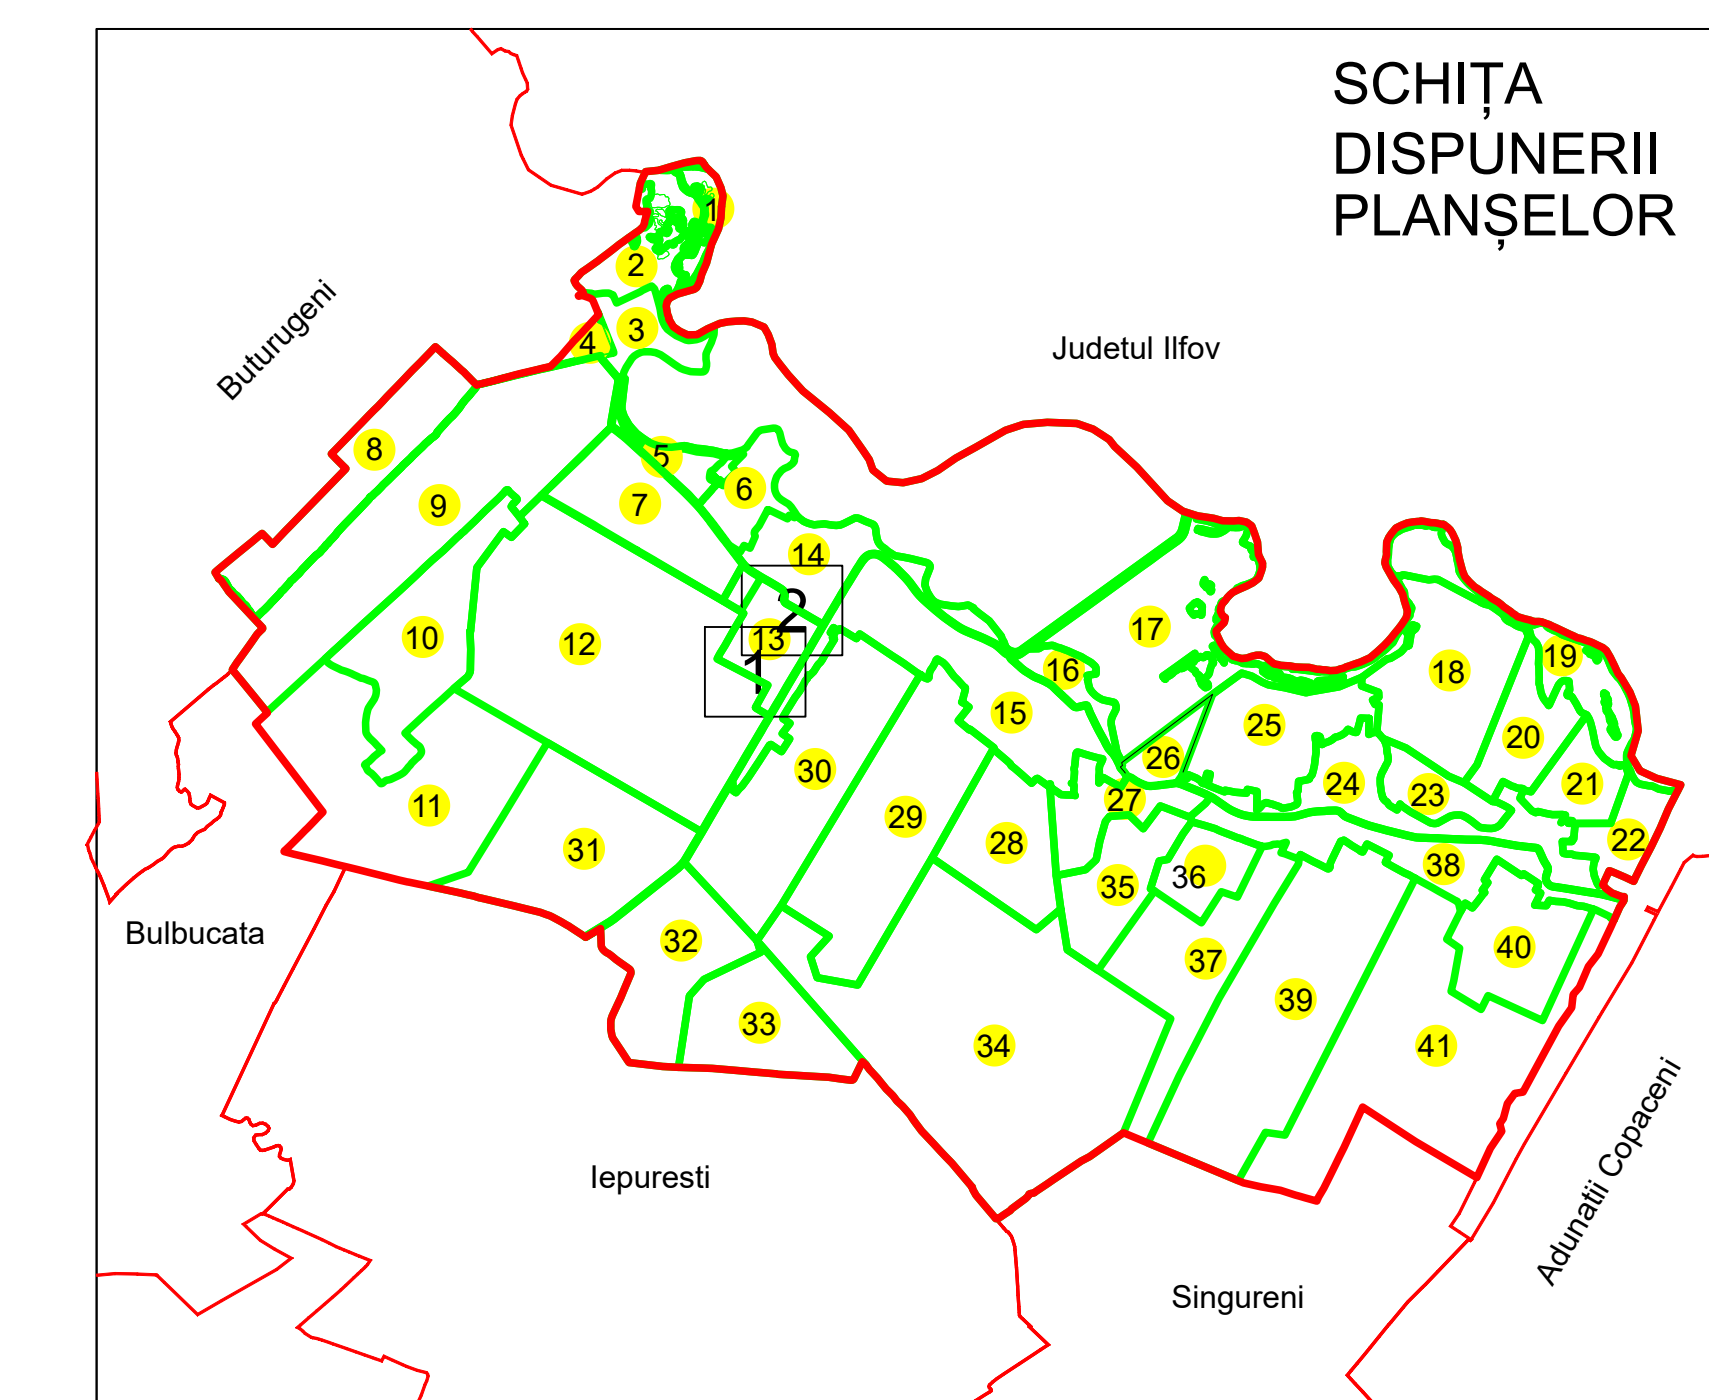

Sistem de proiecție: STEREO 70

ORAȘUL MIHĂILEȘTI

Scara 1:1000	Înregistrarea sistematică în sistemul integrat de cadastru și carte funciară a imobilelor situate UAT MIHĂILEȘTI din județul GIURGIU
Data 22.06.2024	

Executant: SC ANASOF ENGINEERING SRL	
Data	22.06.2024
Semnătura	



Spre publicare