


PLAN CADASTRAL
UAT: MIHĂILEȘTI, JUDEȚUL GIURGIU

Sector Cadastral:
13


Scara 1:1000
PLANȘA 2

LEGENDĂ


- Limită UAT —
- Limită intravilan —
- Limită sector cadastral —
- Limită imobil
- Limită construcții
- Număr sector cadastral 13
- Număr identificator imobil 1629
- Număr poștal 15

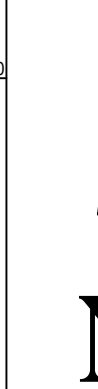

SCHIȚA DISPUNERII SECTOARELOR CADASTRALE

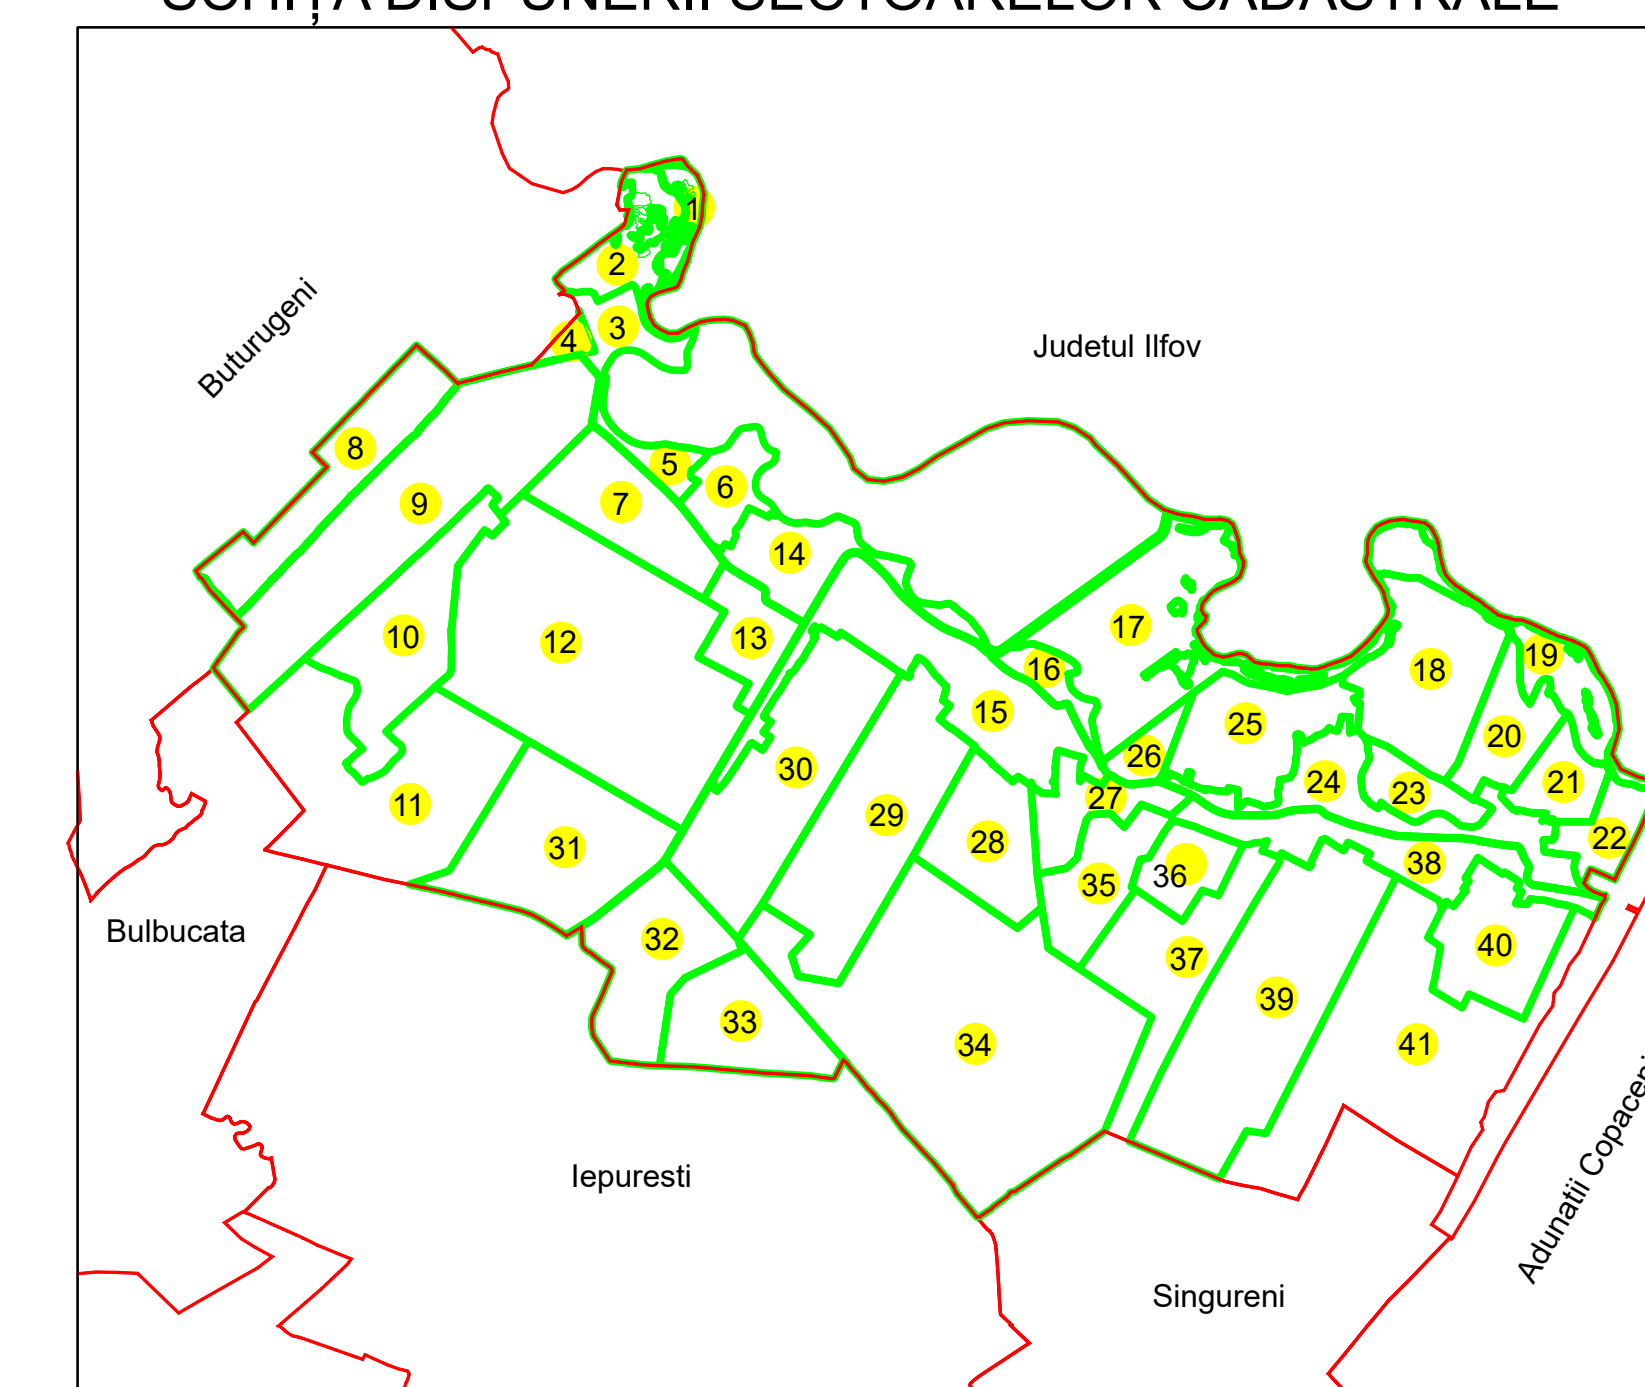

SCHIȚA
DISPUNERII
PLANȘELOR

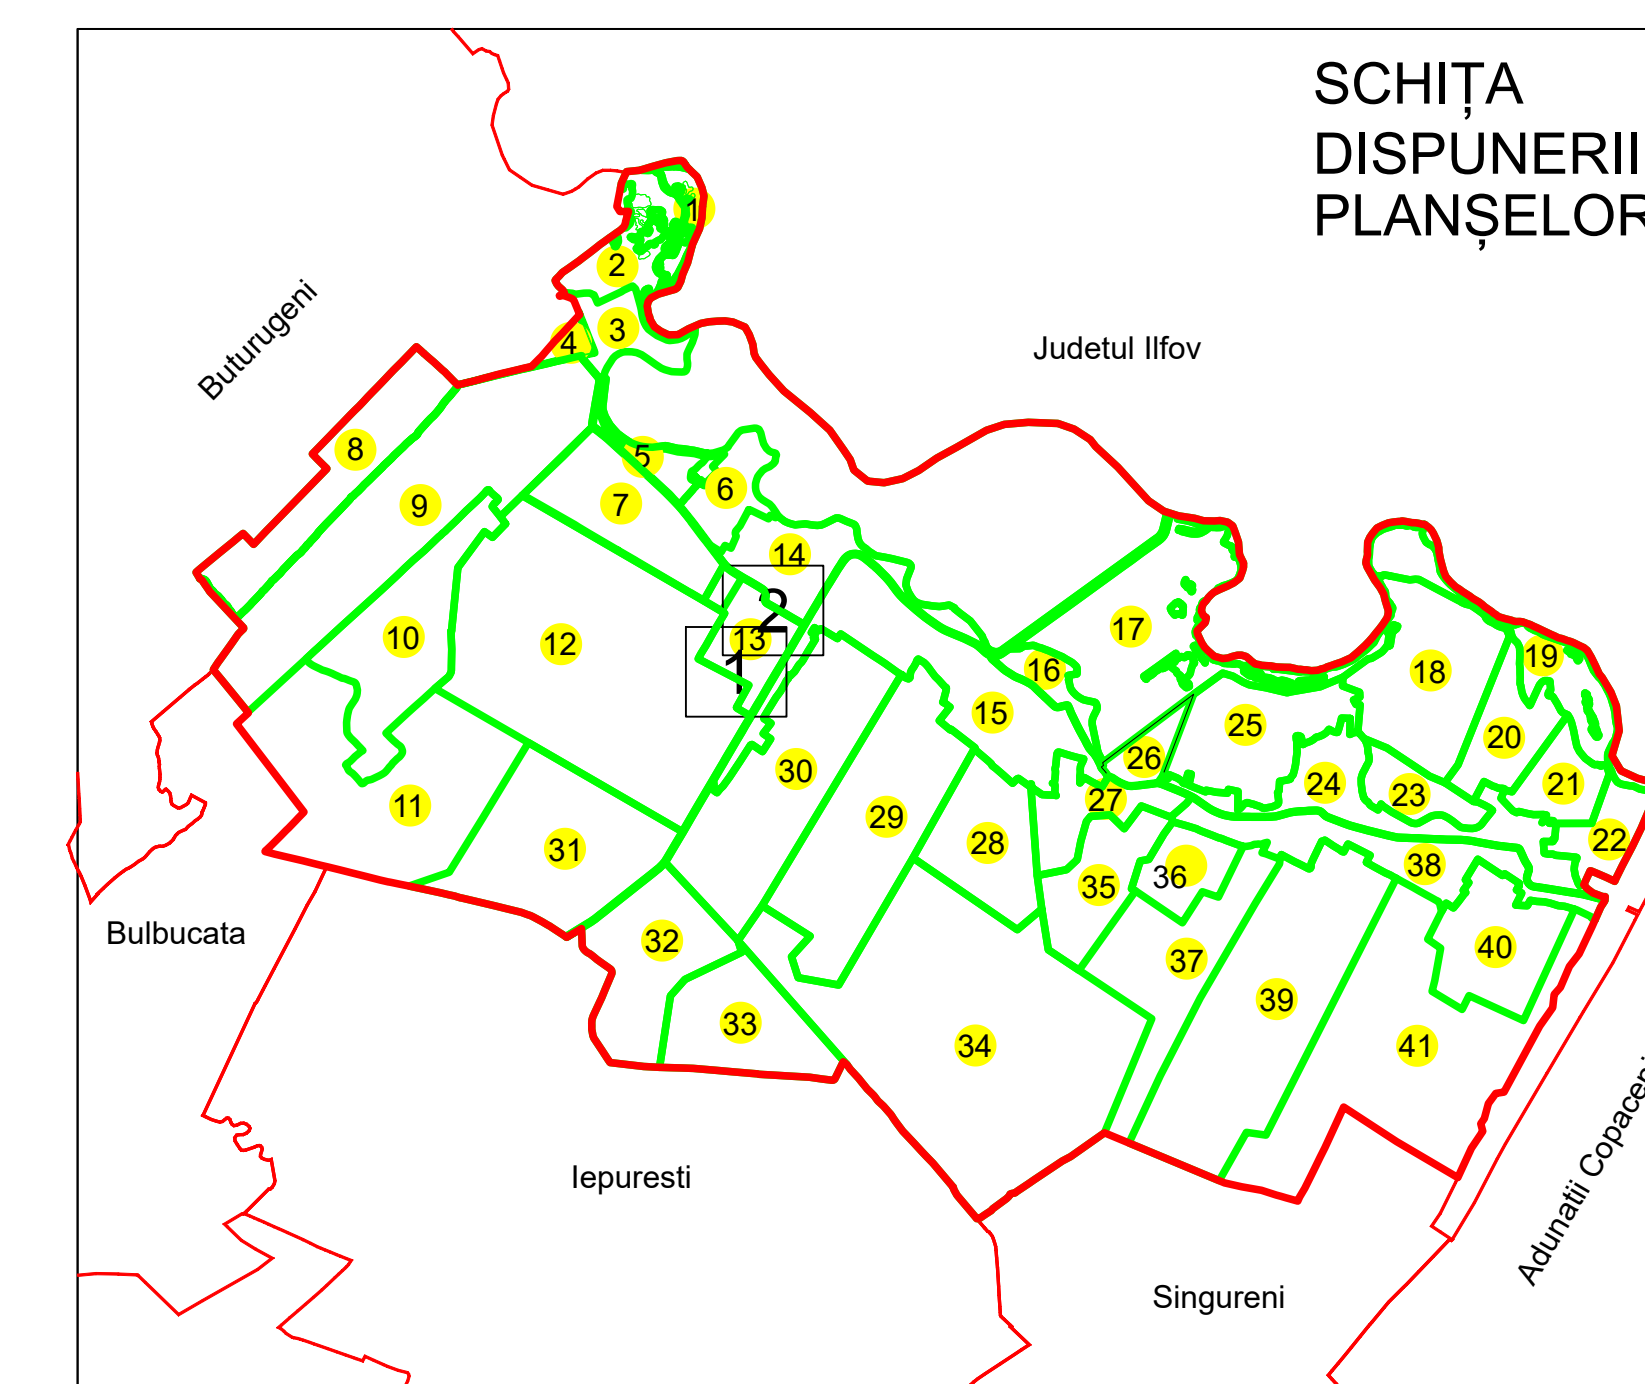

Sistem de proiecție: STEREO 70

ORAȘUL MIHĂILEȘTI

Scara 1:1000	Înregistrarea sistematică în sistemul integrat de cadastru și carte funciară a imobilelor situate UAT MIHĂILEȘTI din județul GIURGIU
Data 22.06.2024	

Executant: SC ANASOF ENGINEERING SRL		
Data	22.06.2024	
Semnătura		

Spre publicare

