


PLAN CADASTRAL
UAT Ilia, județul Hunedoara, sector 36
Scara - 1:1000, sistem de proiecție STEREO 70
Spre publicare

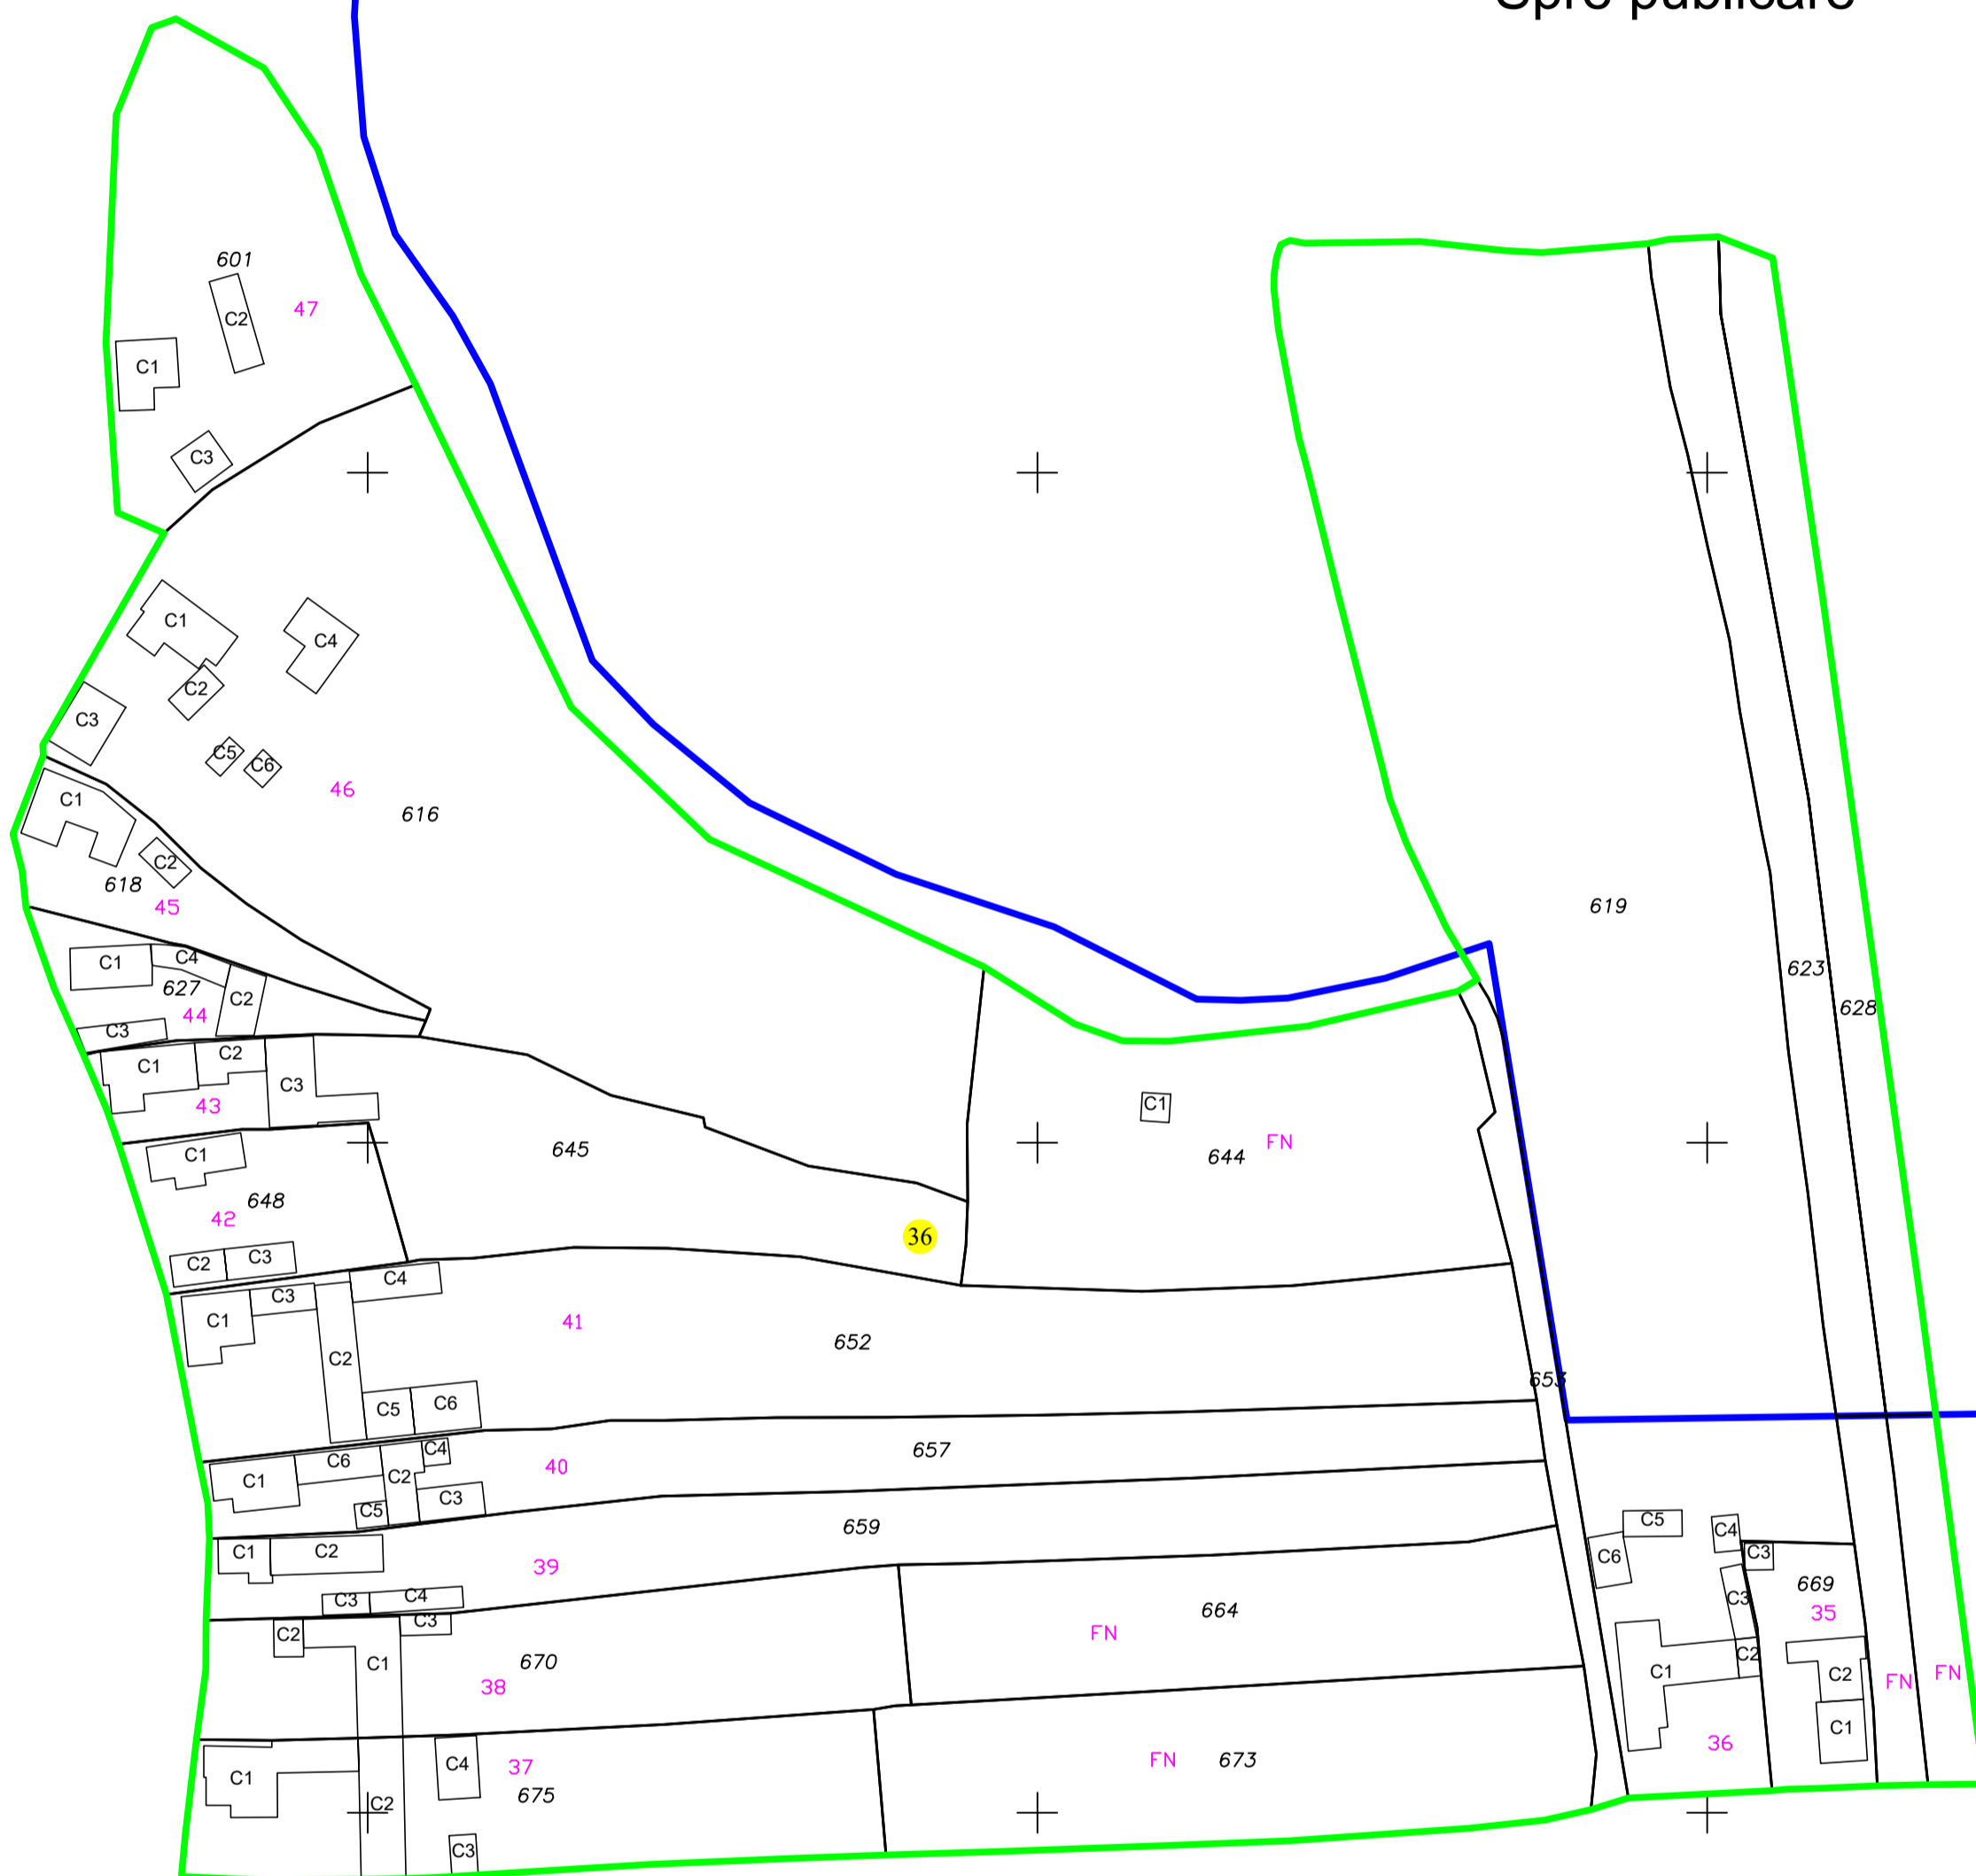

Legendă

Limite

Limită UAT **ILIA**

Limită sector

Limită imobil

Identificator imobil **673**

Denumire sector **36**

Construcții C1

Limită intravilan

Toponimie

S.C.Total Business Land.S.R.L

Drumuri

Semnătura: Data: