
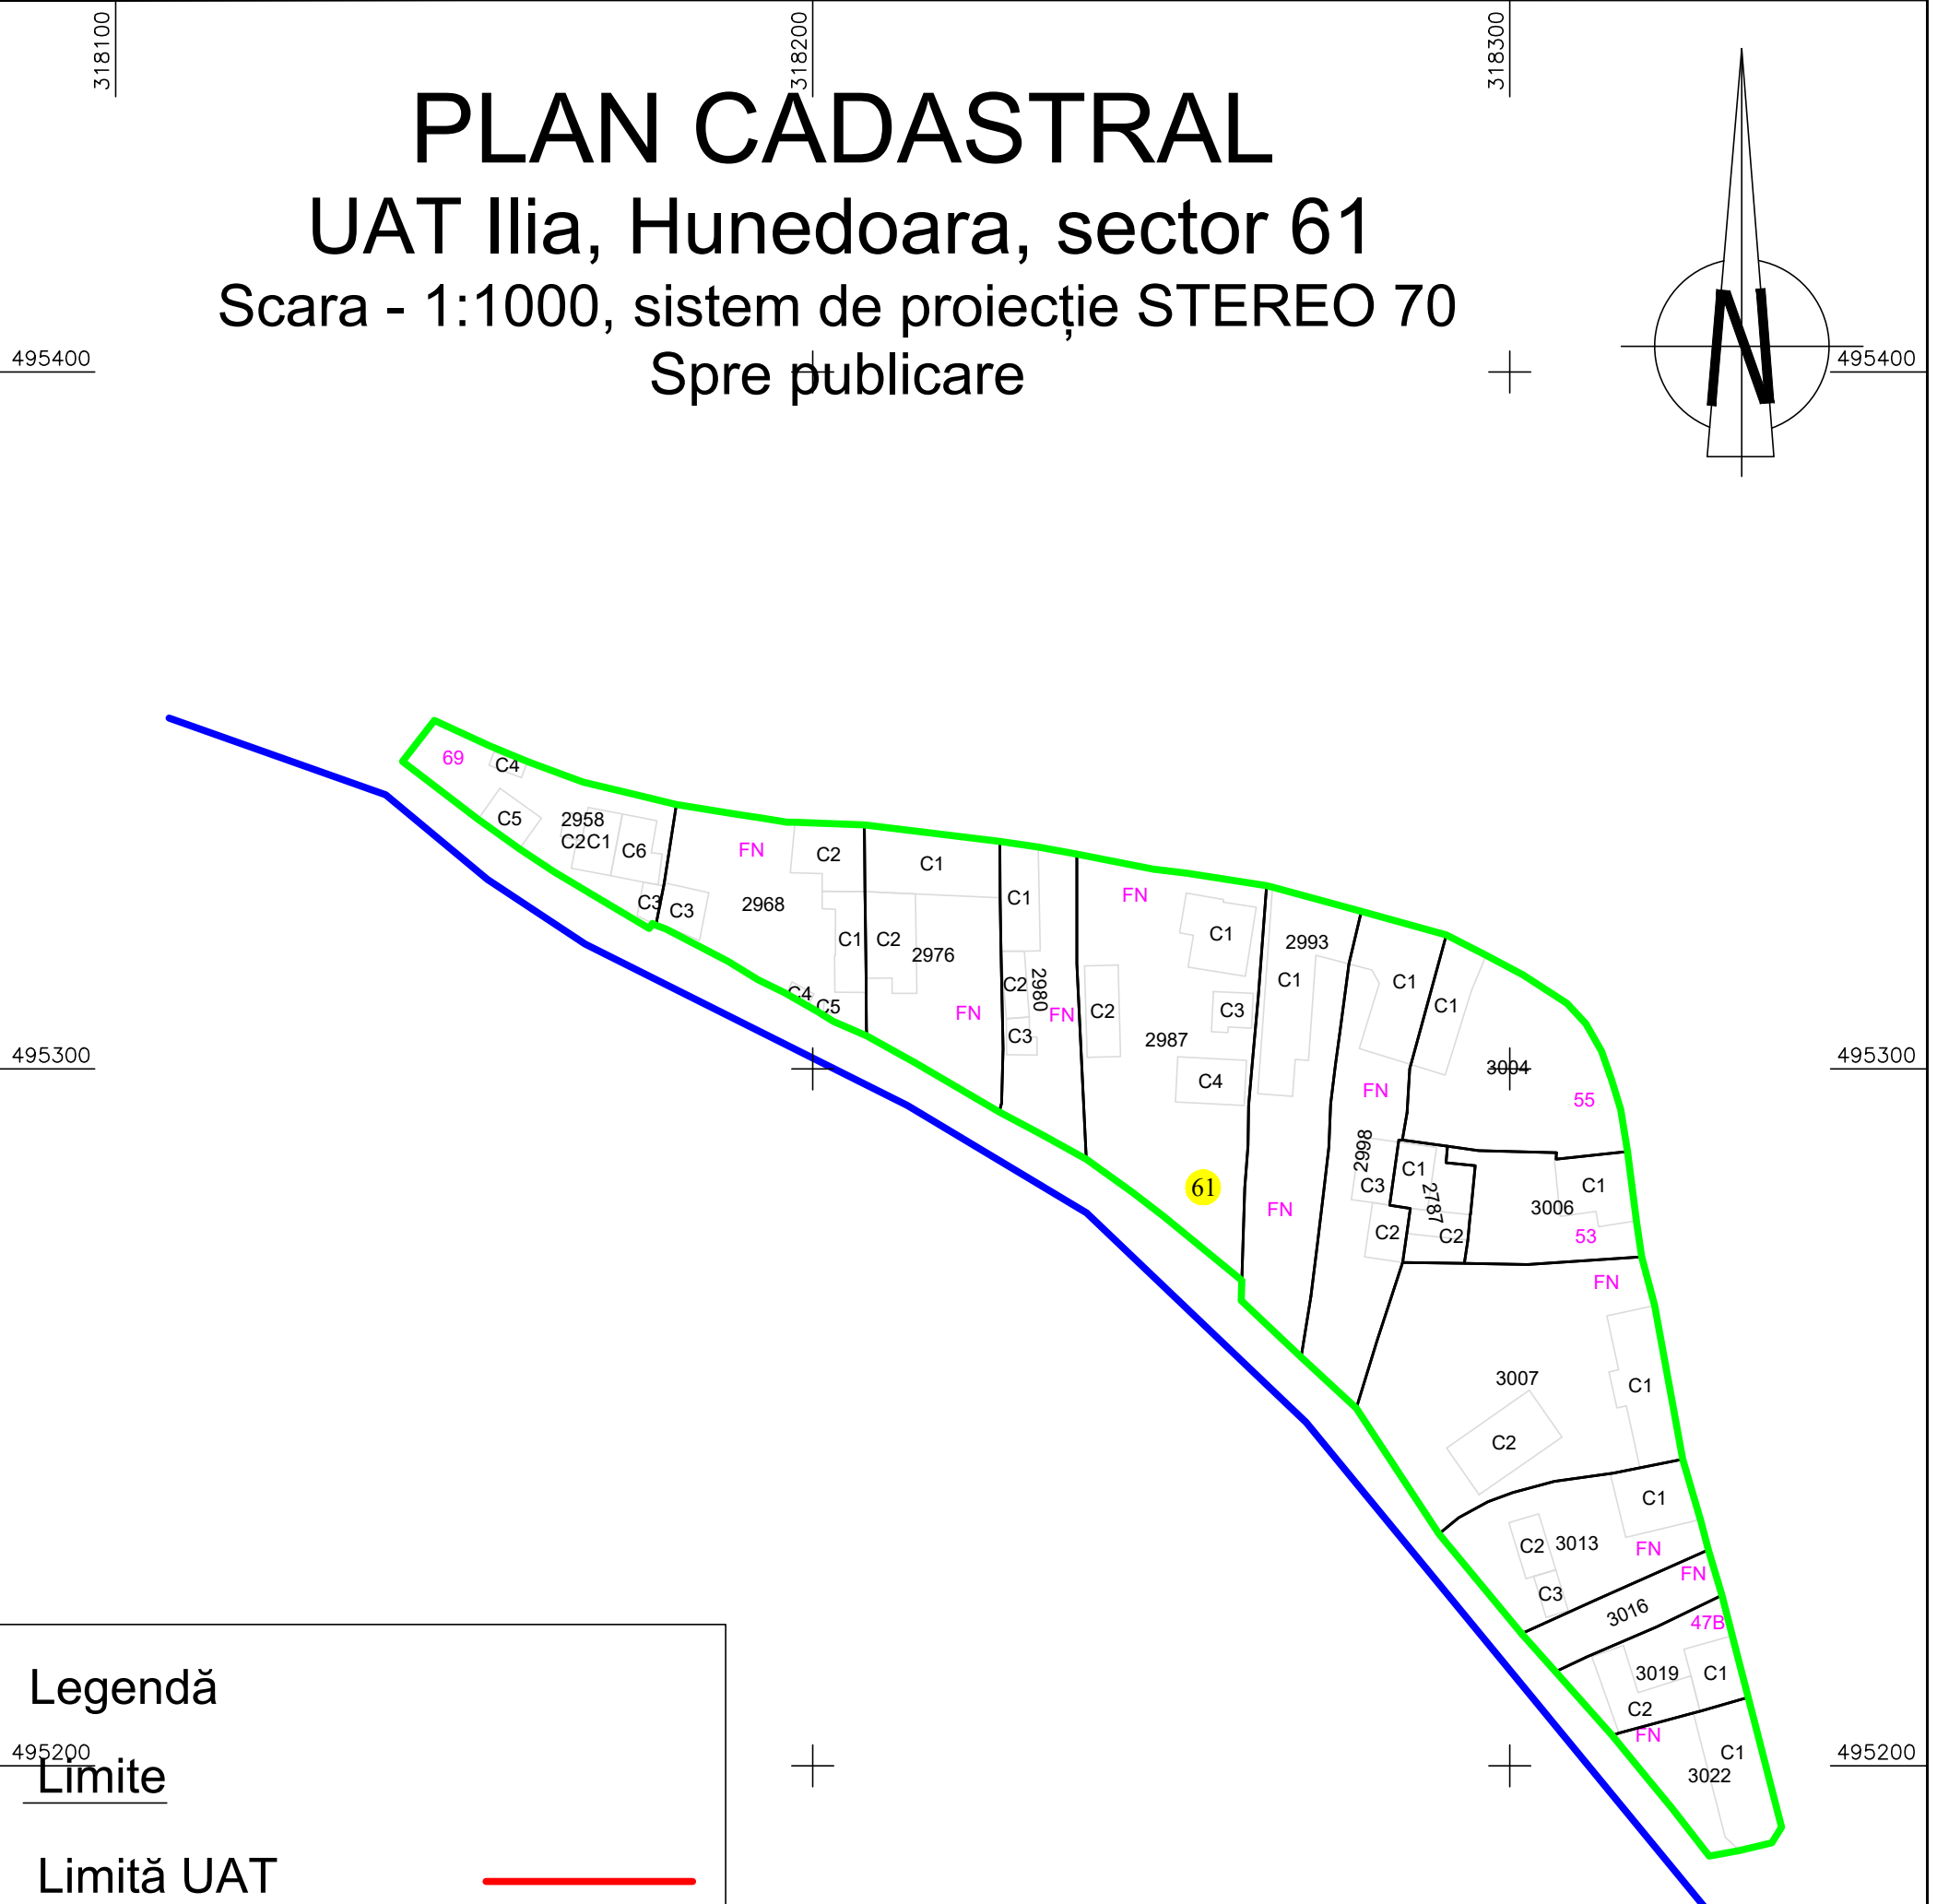


# PLAN CADASTRAL

## UAT Ilia, Hunedoara, sector 61

Scara - 1:1000, sistem de proiecție STEREO 70

Spre publicare

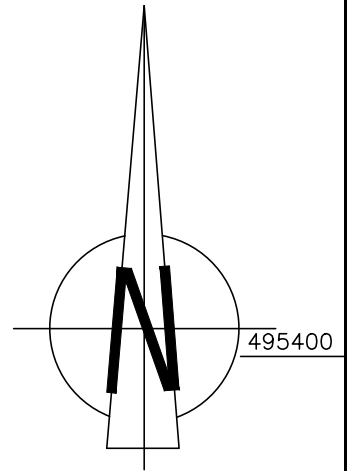

### Legendă

#### Limite

- Limită UAT
- Limită JUDEȚ
- Limită sector  61
- Limită imobil
- Identificator imobil 28
- Limită intravilan

#### Construcții

Instituții publice

#### Toponimie

Drumuri

Hidrografie

S.C.Total Business Land.S.R.L

318200

Semnatura: Data:

318300

495200

495200

495100

495100

318100

318200

318300

495400

495400

495300

495300

31800