


PLAN CADASTRAL
JUDET IALOMITA, UAT SANTEIA
 Sectorul Cadastral 1

Spre publicare
 Scara 1:2000
 Sistem de proiectie "STEREO '70"
 - Plansa 5 -

SCHITA DE RACORDARE A PLANSELOR

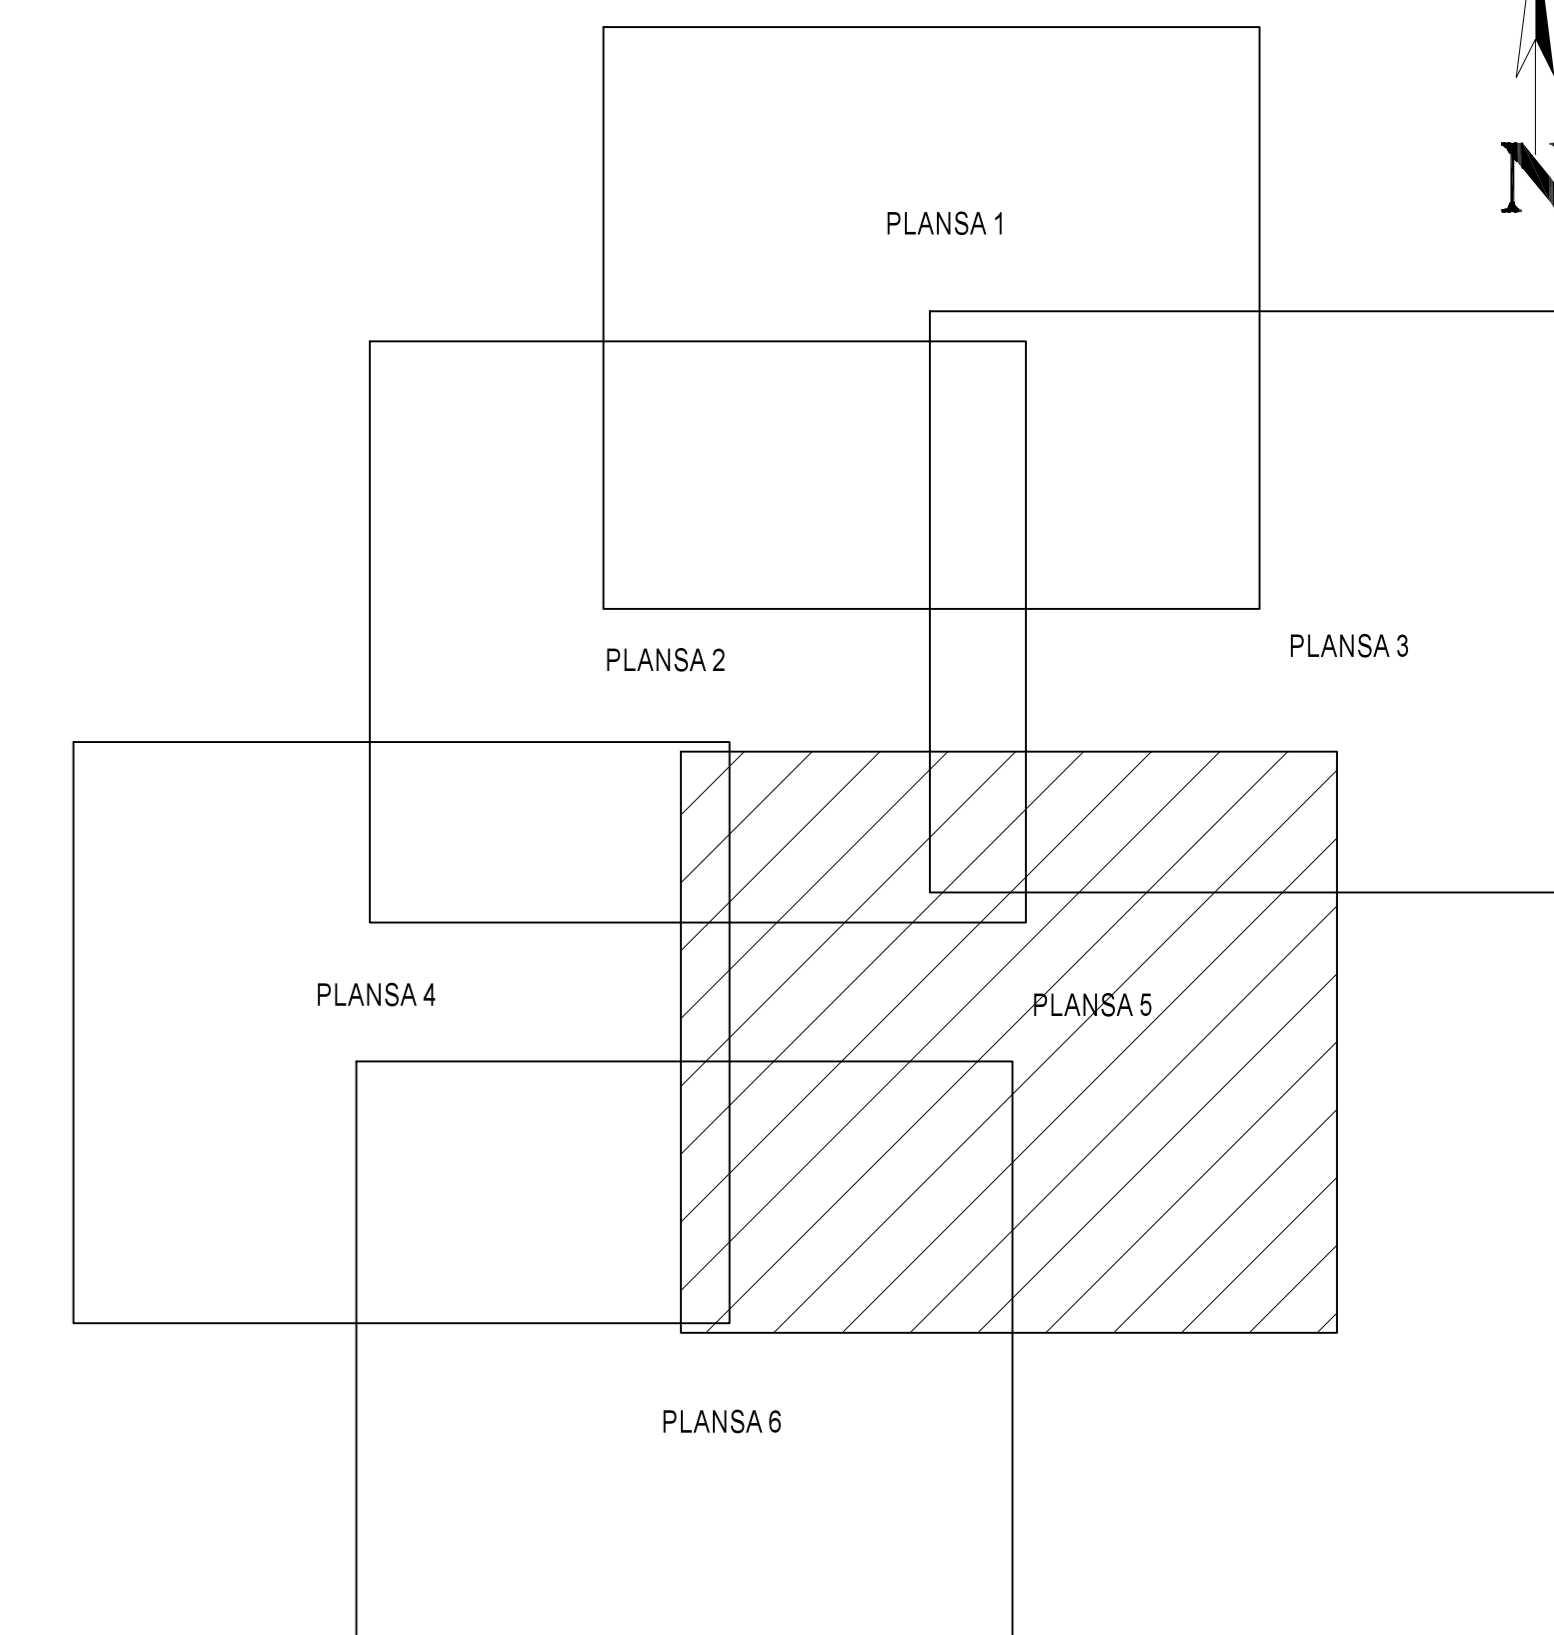

LEGENDA

	Limită IMOBIL
	Limită SECTOR
	Limită UAT
	Limită INTRAVILAN
	Limită TARLA
	Număr SECTOR
	ID IMOBIL
	Număr TARLA
	DE 7 Toponimie

SCHITA DISPUNERII SECTORULUI CADASTRAL

