


# PLAN CADASTRAL

## JUDET IALOMITA, UAT SANTEIA

### Sectorul Cadastral 1

Spre publicare  
 Scara 1:2000  
 Sistem de proiectie "STEREO '70"  
 - Plansa 6 -

SCHITA DE RACORDARE A PLANSELOR

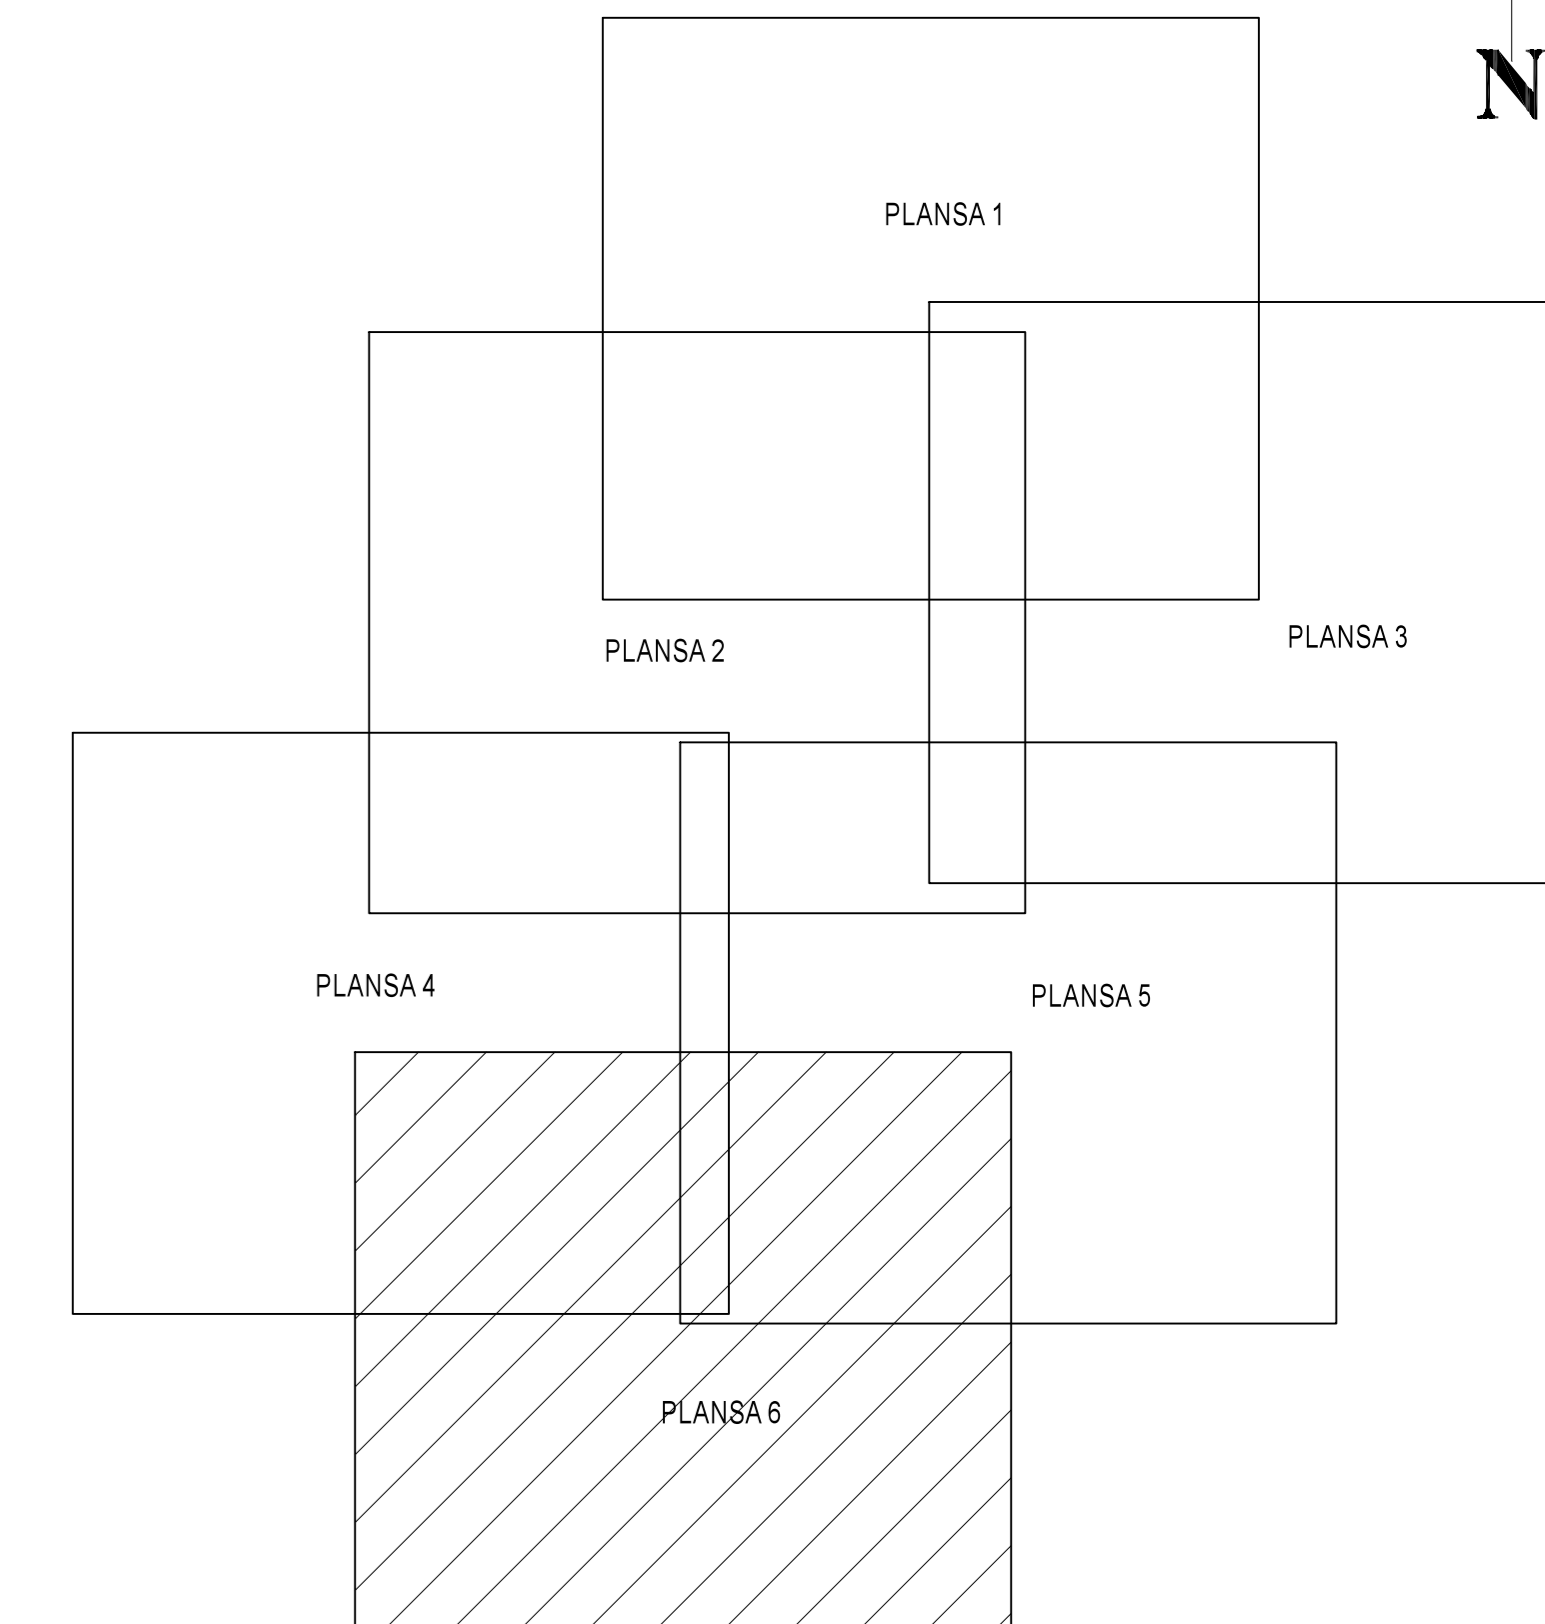

#### LEGENDA

	Limită IMOBIL
	Limită SECTOR
	Limită UAT
	Limită INTRAVILAN
	Limită TARLA
	Număr SECTOR
	ID IMOBIL
	Număr TARLA
	Toponimie

#### SCHITA DISPUNERII SECTORULUI CADASTRAL

