


PLAN CADASTRAL  
JUDET IALOMITA, UAT SCANTEIA  
Sectorul Cadastral 16

Spre publicare  
Scara 1:1000  
Sistem de proiectie "STEREO '70"  
- Plansa 2 -


SCHITA DE RACORDARE A PLANSELOR

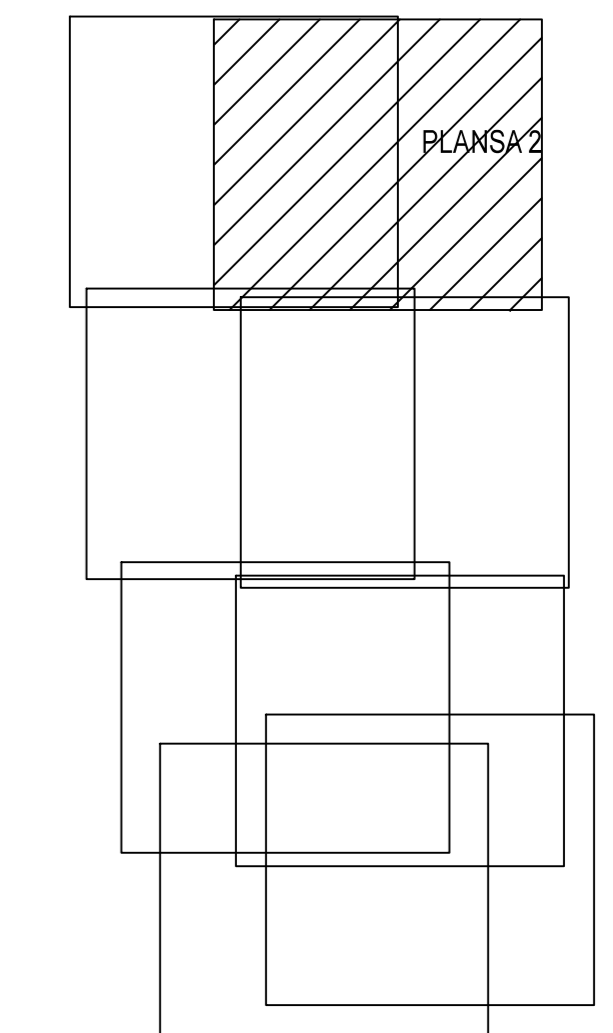

LEGENDA

	Limită IMOBIL
	Limită CONSTRUCTIE
	Limită SECTOR
	Limită UAT
	Limită INTRAVILAN
	Limită TARLA
	Număr SECTOR
489	ID IMOBIL
T1	Număr TARLA
DE 7	Toponimie
7	NUMAR POSTAL

SCHITA DISPUNERII SECTORULUI CADASTRAL

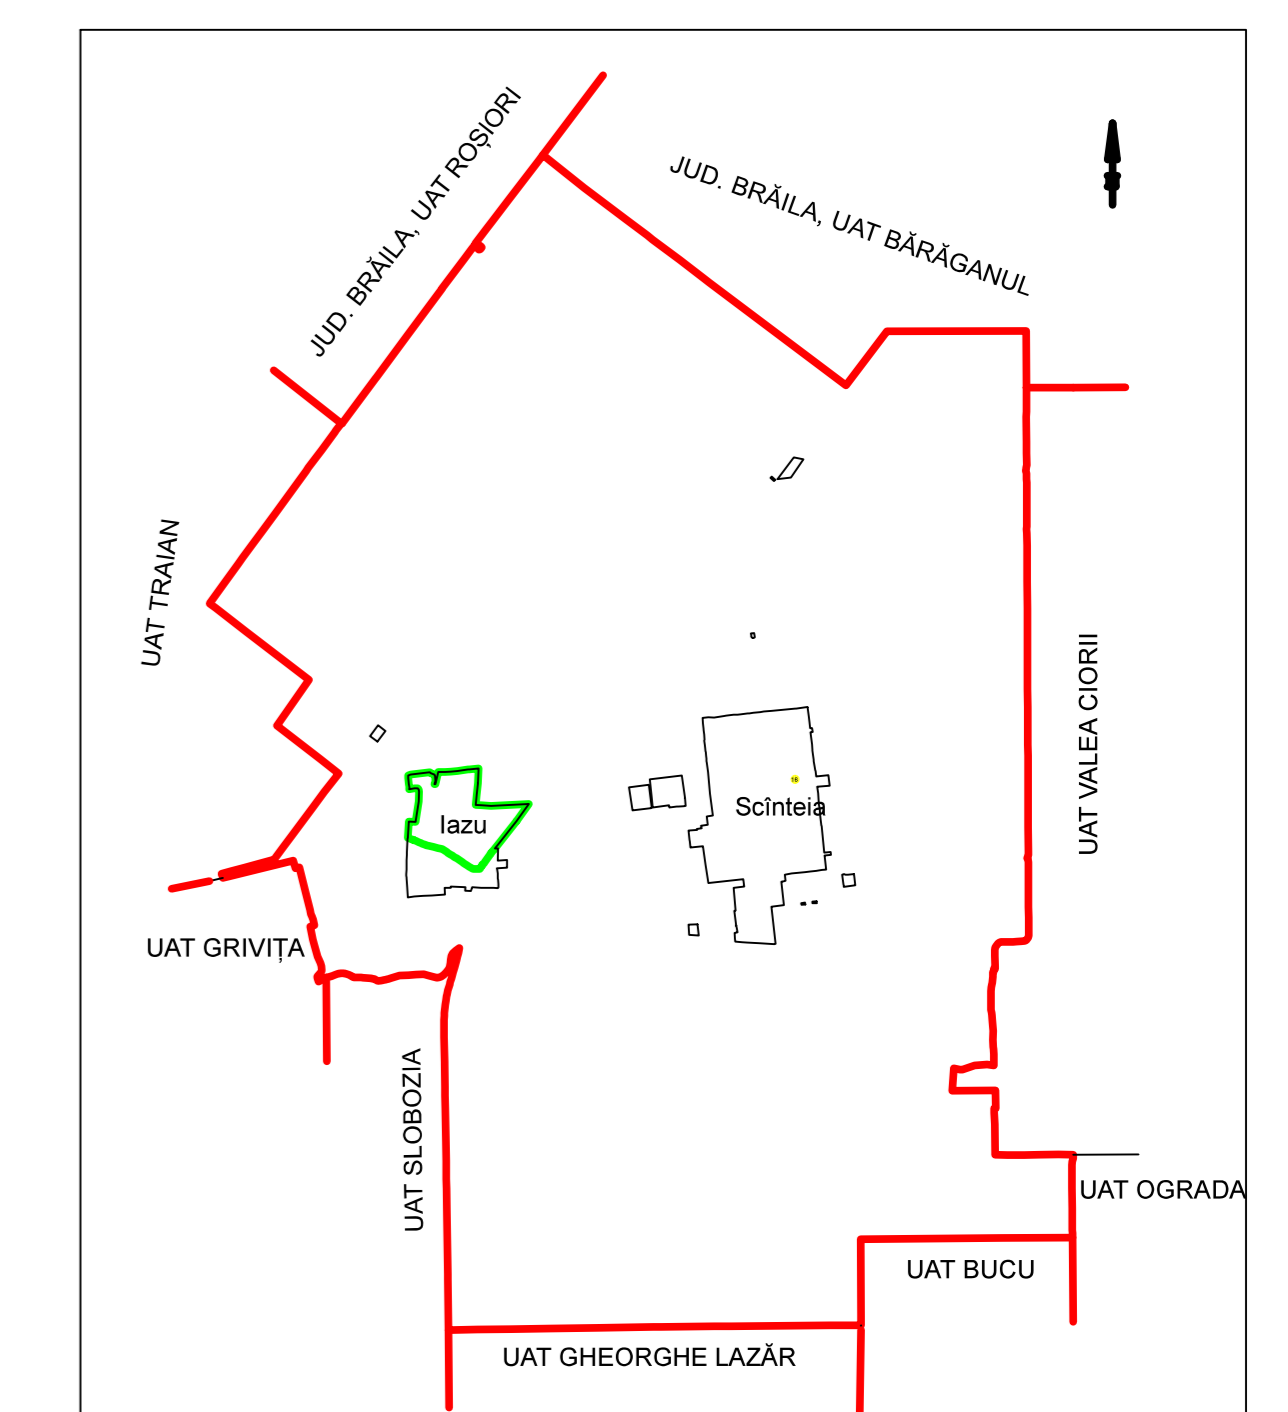

Executant  
SC SYSCAD SOLUTIONS SRL  
Planşa 2 din Planşa Generală  
Data: \_\_\_\_\_

