

**PLAN CADASTRAL**  
**JUDEȚ IALOMITA, UAT VLADENI**  
**Sectorul Cadastral 4**  
**Spre publicare**  
**Scara 1:2000**  
**Sistem de proiecție "STEREO '70"**  
**- Plansa 12 -**

**Schița de racordare a planșelor**


Planșă 1	Planșă 2	Planșă 3	Planșă 4		
Planșă 5	Planșă 6	Planșă 7	Planșă 8		
Planșă 9	Planșă 10	Planșă 11	Planșă 12	Planșă 13	Planșă 14
Planșă 15	Planșă 16	Planșă 17	Planșă 18	Planșă 19	Planșă 20
Planșă 21	Planșă 22				



**Legendă**

- Limită sector
- Limită UAT
- Limită intravilan
- Limită imobil
- Limită construcții
- Limită tarla
- 4 Număr sector
- 6169 Număr imobil
- 6169-C1 Număr construcții
- 270 Număr tarla
- De 2612/1 Toponimie

**Schița dispunerii sectorului cadastral**

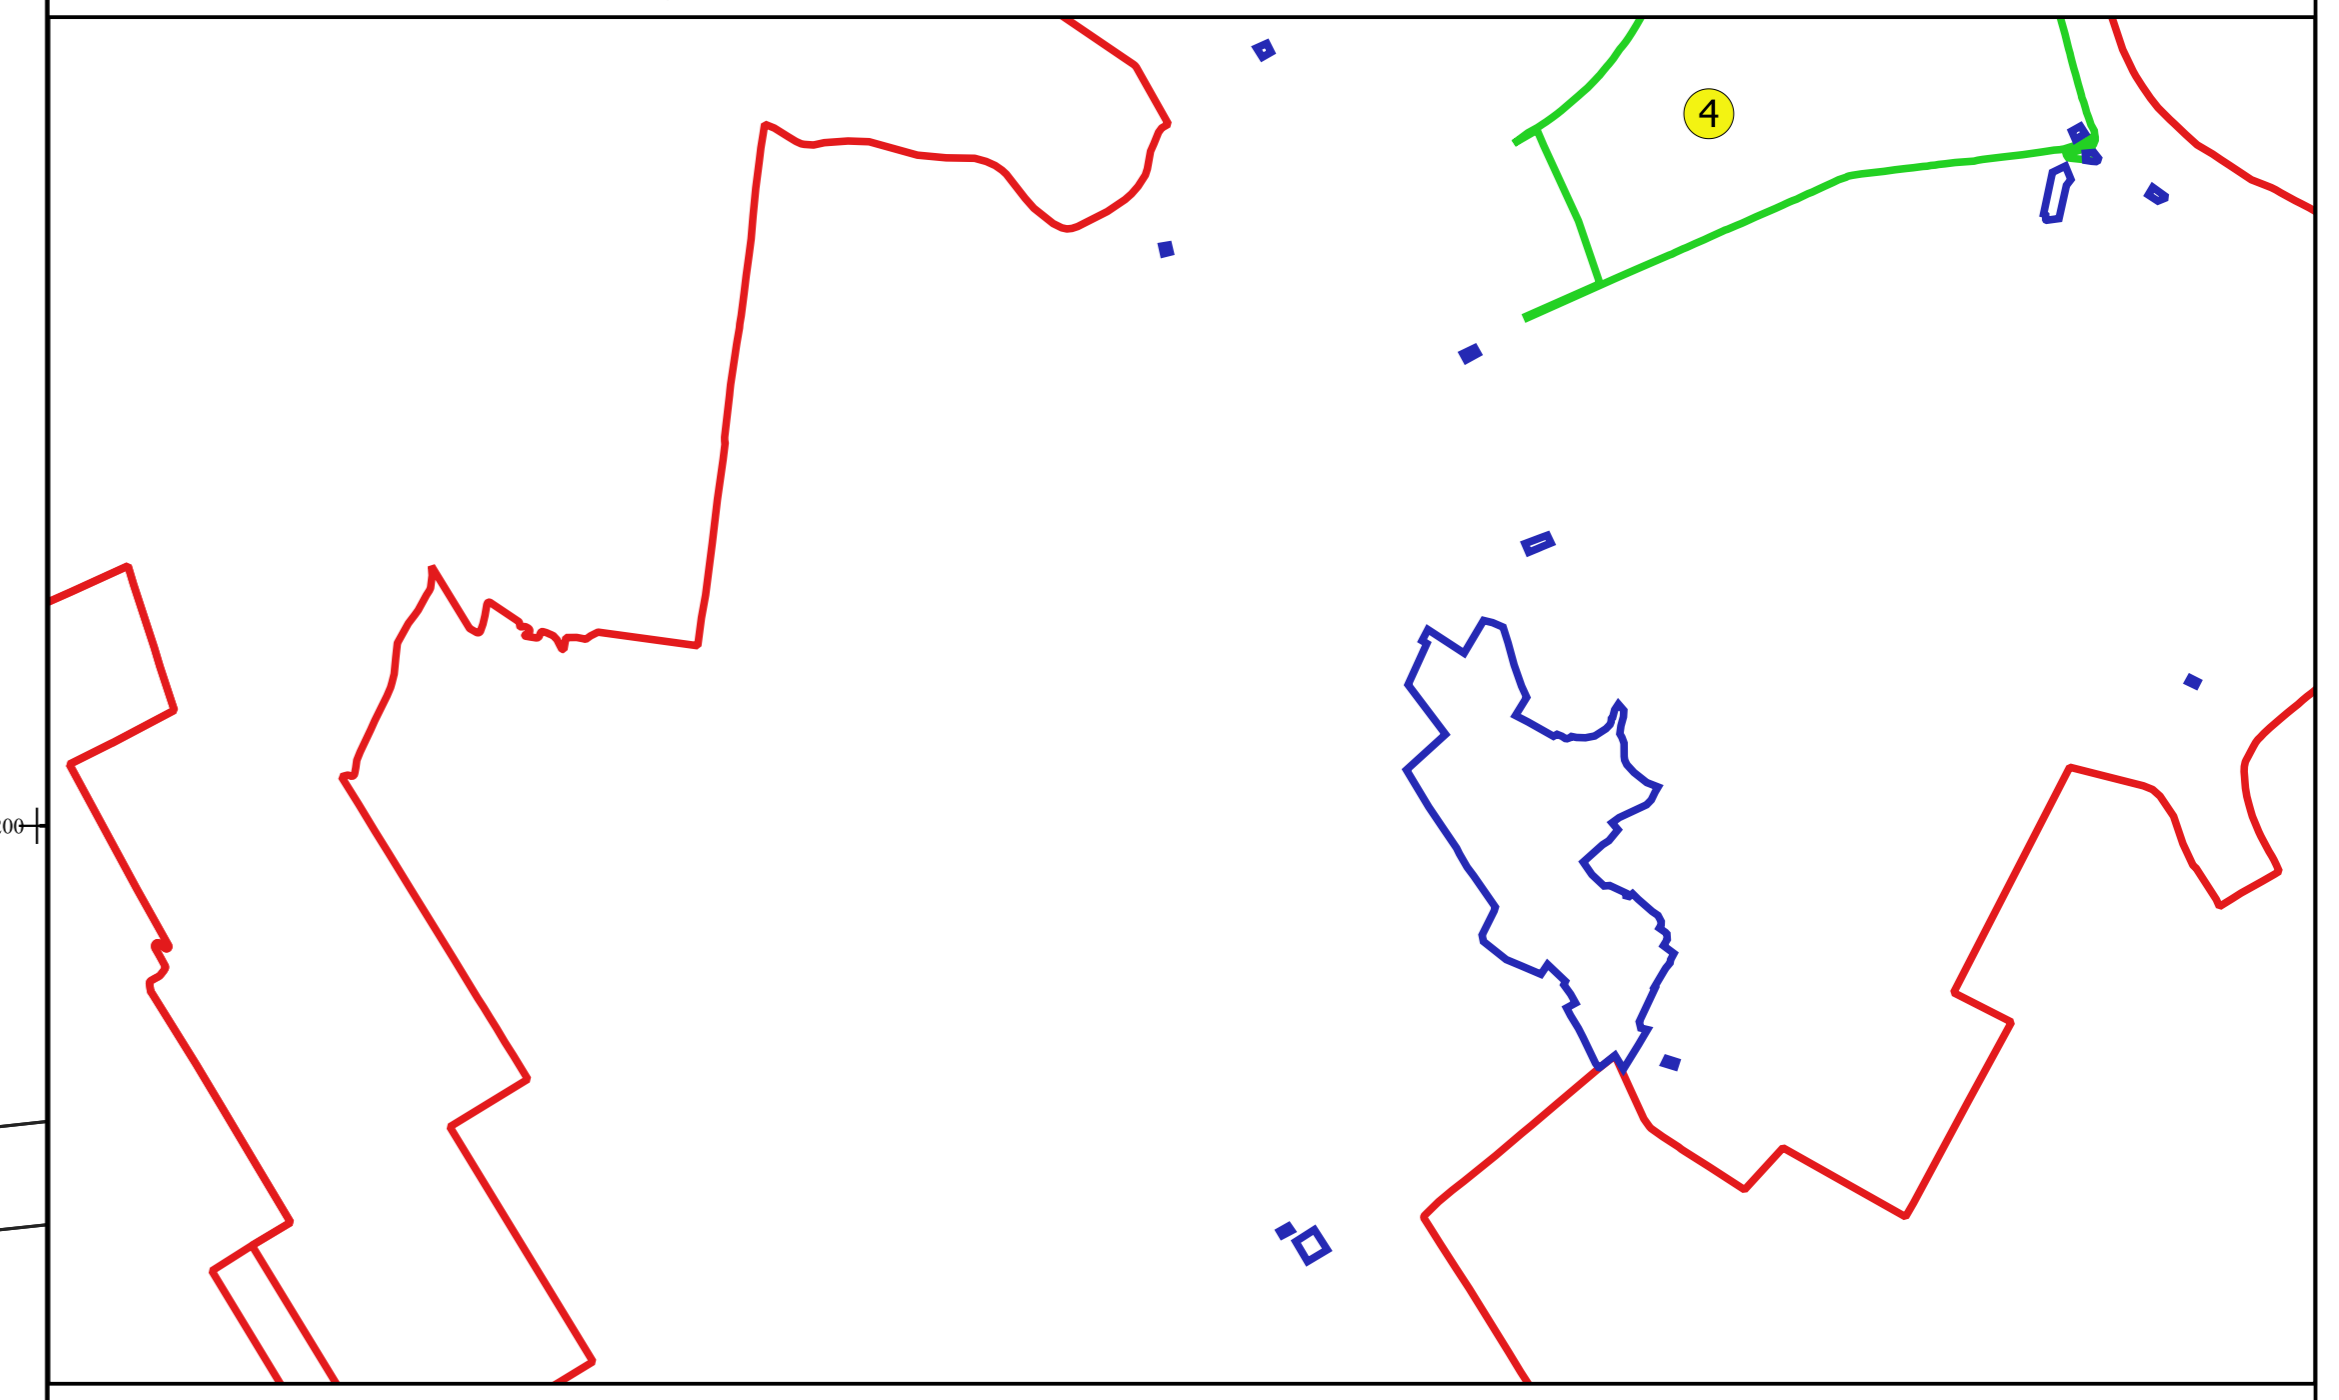

Proiectant  
 Ing. GEORGHE CRĂCIUN  
 Ing. NELI TA-ALXANDRU  
 NELA  
 BUCUREȘTI