

PLAN CADASTRAL
JUDEȚ IALOMITA, UAT VLADENI
Sectorul Cadastral 4
Spre publicare
Scara 1:2000
Sistem de proiecție "STEREO '70"
- Plansa 13 -

Schița de racordare a planșelor


Planșă 1	Planșă 2	Planșă 3	Planșă 4		
Planșă 5	Planșă 6	Planșă 7	Planșă 8		
Planșă 9	Planșă 10	Planșă 11	Planșă 12	Planșă 13	Planșă 14
Planșă 15	Planșă 16	Planșă 17	Planșă 18	Planșă 19	Planșă 20
Planșă 21	Planșă 22				



Legendă

- Limită sector
- Limită UAT
- Limită intravilan
- Limită imobil
- Limită construcții
- Limită tarla
- 4 Număr sector
- 6169 Număr imobil
- 6169-CI Număr construcții
- 270 Număr tarla
- De 2612/1 Toponimie

Schița dispunerii sectorului cadastral

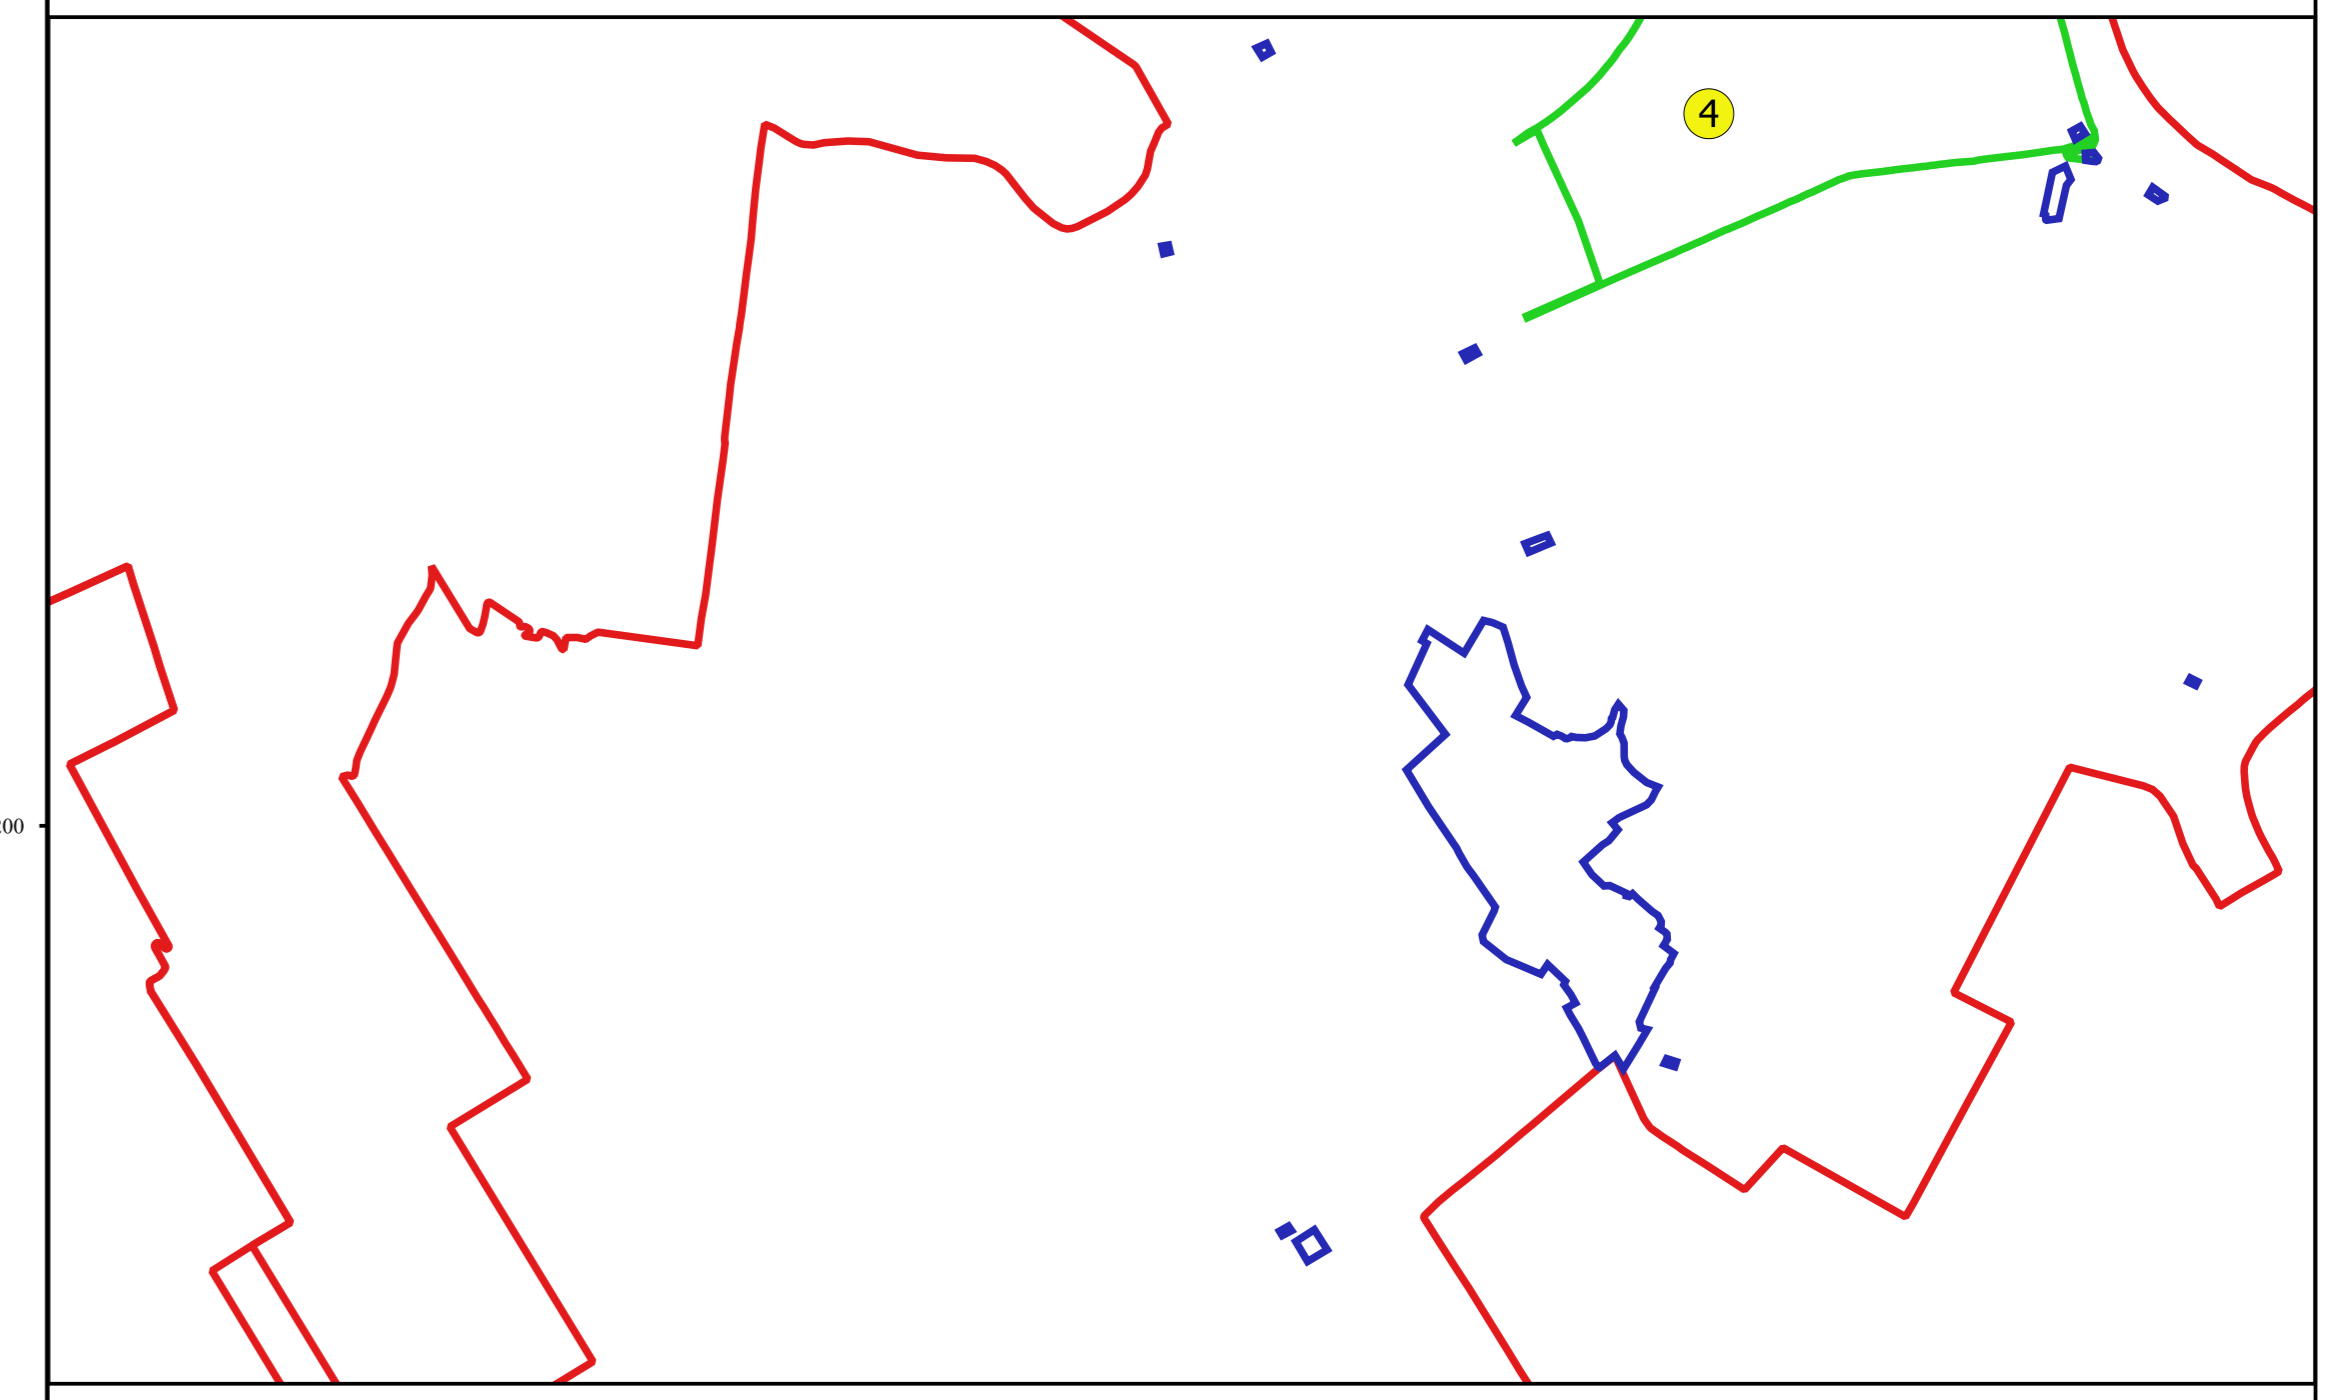

Proiectant
 Ing. GEORGHE CĂLĂȘTEȘU ȘEL
 Ing. NELIU-ALEXANDRU ȘTEIA
 Șef proiect